
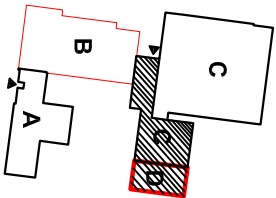


RZUT PARTERU BUD. C

SKALA 1:100

RZUT PARTERU BUD. D

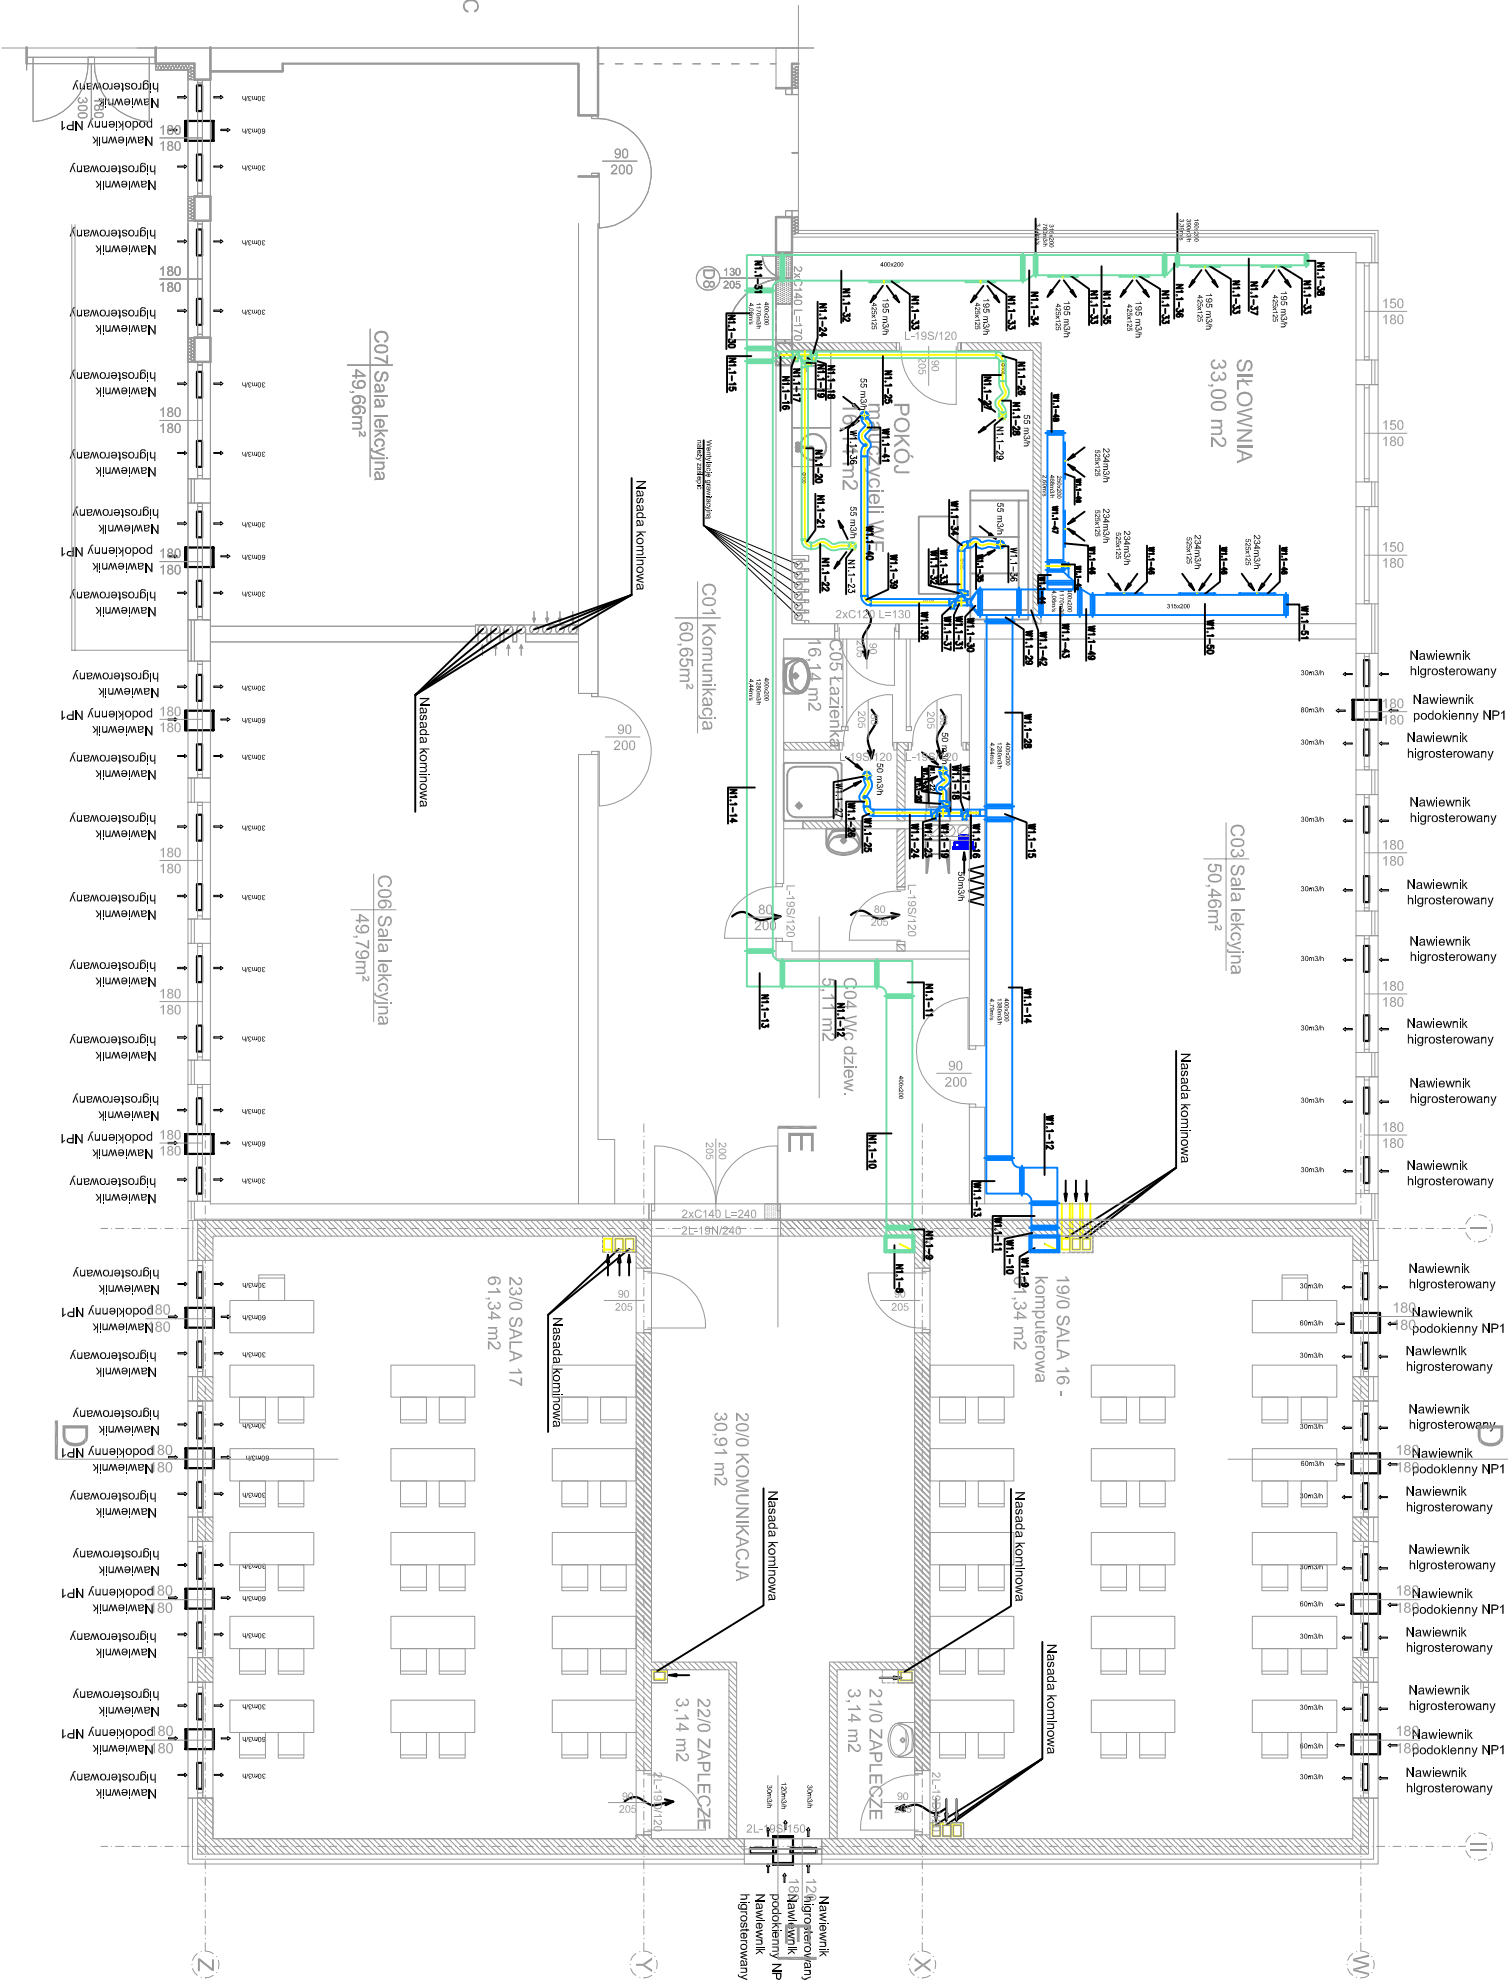

OZNACZENIA:

400x200 Wentylacja mechaniczna wydegiowa W1.1
400x200 Wentylacja mechaniczna nawiewna N1.1

46m³/h Aerostaty wydegiowy
30m³/h Wentylator wydegiowy Decor

Nawiewnik higrosterowany 5-30 m³/h
Nawiewnik podokleenny NP1 5-90 m³/h

Projektowana kratka wydegiowa wentylacji mechanicznej
Projektowana kratka nawiewna wentylacji mechanicznej

42m³/h

UWAGA:
W POMIESZCZENIACH, W KTÓRYCH ZAPROJEKTOWANO WENTYLACJĘ MECHANICZNĄ, NAWIEWNO-WYWIEWNĄ WENTYLACJĘ GRAWITACYJNĄ NALEŻY ZASILEPIĆ

PRAWA AUTORSKIE ZASTRZEŻONE KOPIOWANIE I ROZPOWISZCZANIE BEZ ZGODY FIRM JEST ZABRONIONE		APM - BIN
architektura konstrukcje instalacje		Piotr Mikołajewski
Wierzbuchinek 27		86-014 Siedlisko
Nazwa obiektu budowlanego:		Nr archiwalny:
ROZBUDOWA I PRZEBUDOWA SZKOŁY PODSTAWOWEJ W OSIĘLSKU, UL. CENTRALNA 7		
Inwestor:		
Gmina Osielesko ul. Szosa Gdańska 55A 86-031 Osielesko		
Branża:		
SANITARNA		
Projektant:		Podpis:
mgr inż. Piotr Mikołajewski nr upr. KUP/0056/POOS/10		
Sprawdzający:		Podpis:
mgr inż. Szymon Pawlak nr upr. KUP/0157/PWOS/06		
Opracowujący:		Podpis:
mgr inż. Krzysztofa Tomczak		
Data:		Skala:
marzec 2013		1:100
Nazwa rysunku:		Numer rys.:
RZUT PARTERU - BUD. C I D INSTALACJA WENTYLACJI MECHANICZNEJ I GRAWITACYJNEJ		S-5