

Z UZBROJENIEM TERENU

Skala 1:500

NIWY, ul. Głizycka


Mapa zasadnicza 95-00 XXIV, XXVa, c

Woj. kujawsko-pomorskie
Powiat bydgoski
Gmina: Osielesko

KEN 2533/07

Bydgoszcz, dn. 29.05.2007

STAROSTWO POWIATOWE W BYDGOSZCZY
Wydział Geodezji i Katastru
Województwo Kujawsko-Pomorskie
Powiat Bydgoski
Gmina Osielesko
Wzrost: 21 MAJ 2007 2533/07
Miejscowość: Bydgoszcz
Data: 29.05.2007
Z up. Starosty Bydgoskiego
Krzysztof Leśniewski
Kierownik Wydziału Geodezji i Katastru

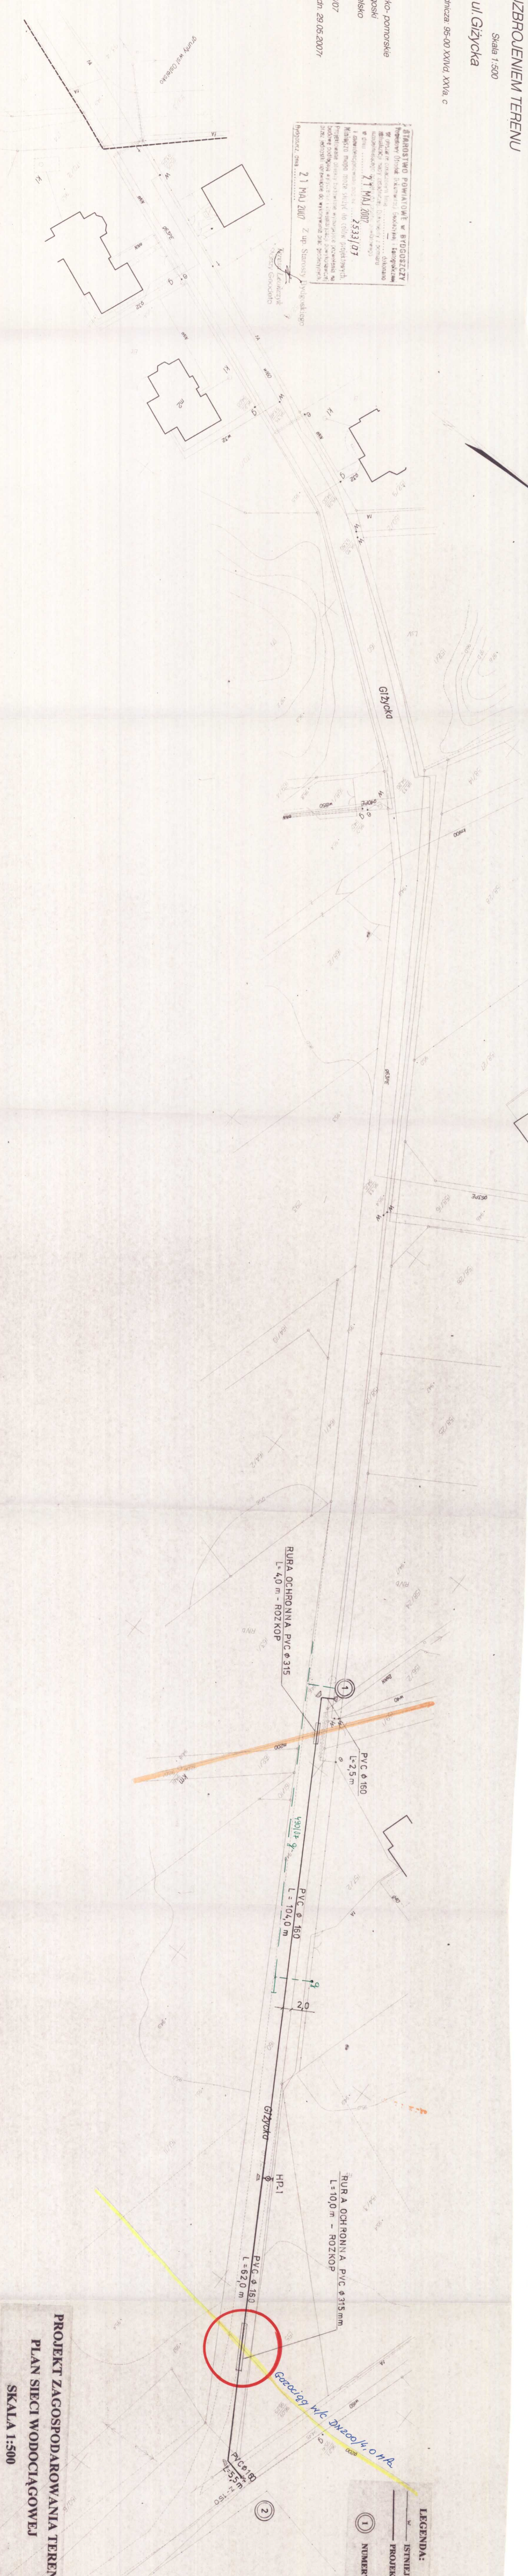

PROJEKT ZAGOSPODAROWANIA TERENU
PLAN SIĘCI WODOCIĄGOWEJ
SKALA 1:500

Zakład Usług Technicznych „PROBUDYN” Sp. z o.o. BYDGOSZCZ			
Obiekt:	gm. Osielesko woj. kujawsko-pomorskie		
Temat:	Projekt budowlany sieci wodociągowej		
Funkcja:	Inicjator i Nadzór	Podpis	Data
Opracował:	mgr inż. D. Rojek	07.07	07.07
Sprawdził:	mgr inż. K. Ferenc	07.07	07.07
Inicjator:	mgr inż. K. Ferenc	07.07	07.07
Inicjator:	mgr inż. K. Ferenc	07.07	07.07