


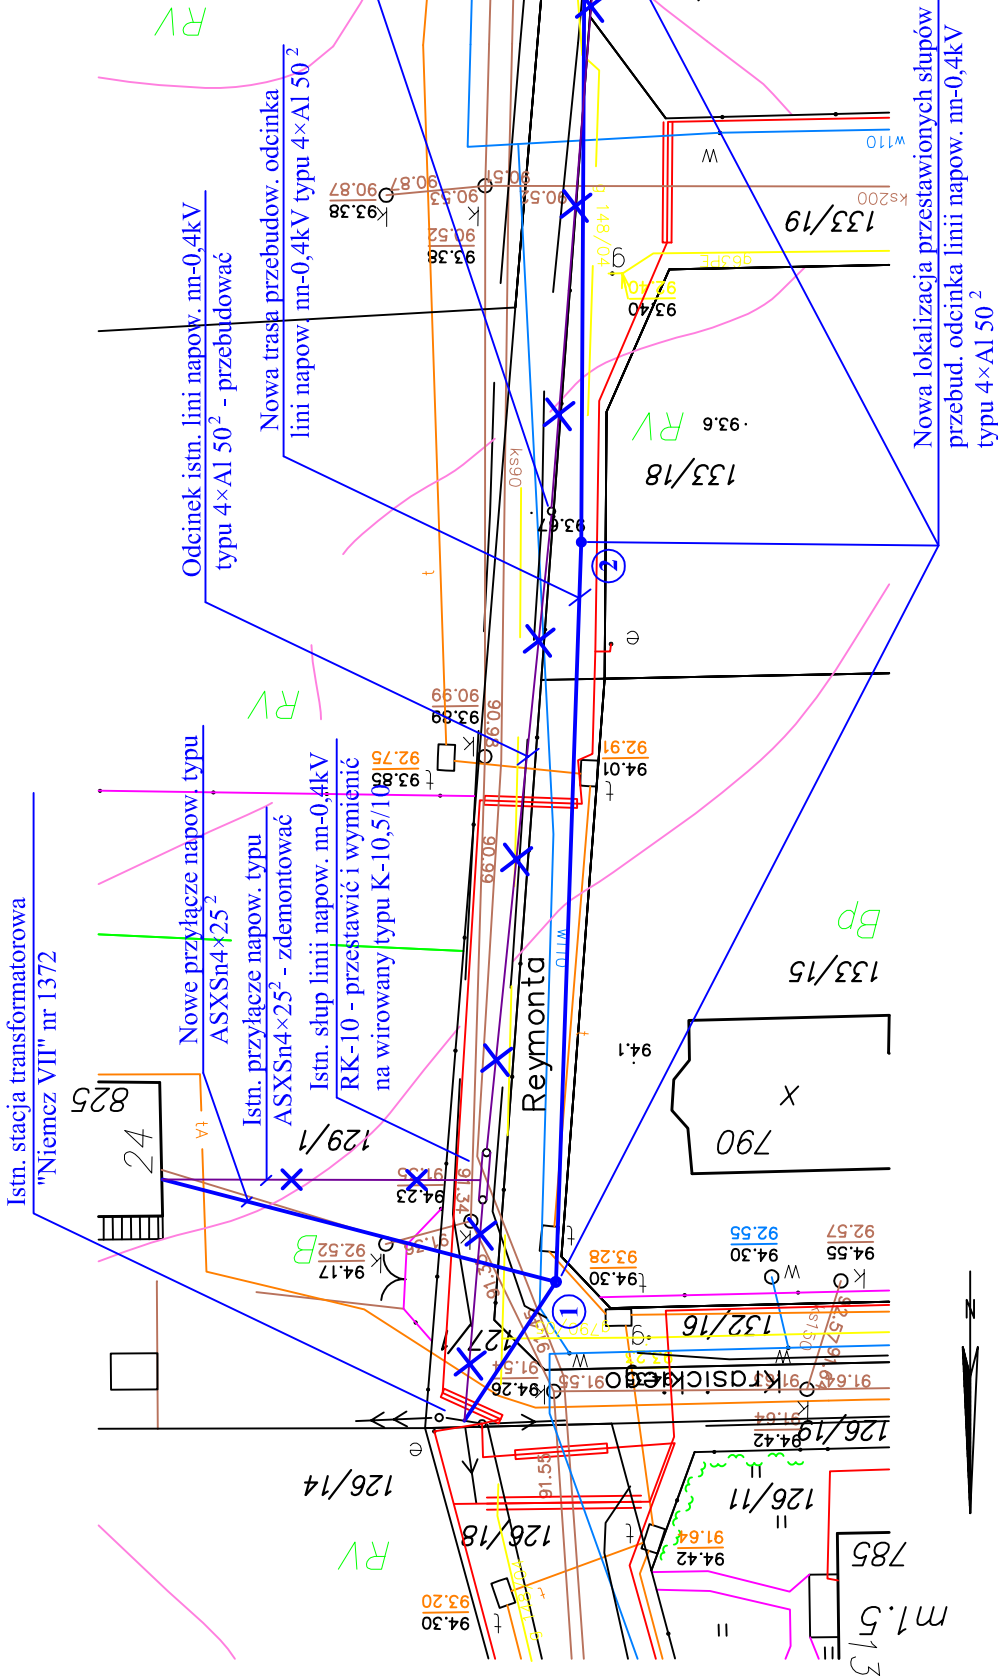

Mapa sytuacyjno – wysokościowa
do celów projektowych

skala 1:500

woj. kujawsko–pomorskie
powiat bydgoski
gmina Osielesko
obręb Niemcz
ul. Reymonta i Krasickiego
KERG: 3756/2008

USŁUGI GEODEZYJNE

MARIA KAMIŃSKA

86-031 OSIELESKO, Jarużyn 4E
NIP 554-186-36-72, REGON 092477006

STAROSTWO POWIATOWE w BYDGOSZCZY
Powiatowy Urząd Dokumentacji Geodezyjnej i Kartograficznej
W obszarze oznaczonym linią dokonano
aktualizacji mapy zasadniczej. Dokumenty z pomiaru
uzupełniającego przyjęto do zasobu powiatowego
w dniu 26-SIERPIEŃ 2008 3756/08
I zezwolenie udzielono pod nr
Niniejsza mapa może służyć do celów projektowych.
Projektowane obiekty budowlane wymagające pozwolenia na
budowę podlegają wytyczeniu i inwentaryzacji powykonawczej
przez jednostki uprawnione do wykonywania prac geodezyjnych.

Bydgoszcz, dn. 26 SIERPIEŃ 2008

Z up. Starosty Bydgoskiego

Teresa Leończyk
Starszy Geodeta

SWN - "TN-C"



ZAKŁAD ELEKTROINSTALACYJNY
PROJEKTOWANIE i WYKONAWSTWO

inż. Roman Kwiatek

85-569 Bydgoszcz ul. Zbrachlińska 61 tel./fax 052-340-24-33

Obiekt:

Przebudowa istniejącej linii
napowietrznej nn-0,4kV ul. Reymonta
w Niemczu gmina Osielesko.

Investor:

Urząd Gminy
Osielesko
ul. Szosa Gdańska 55A
86-031 Osielesko

Temat: Przebudowa istniejącej linii napow. nn-0,4kV.

Opracowali:	Krzysztof Kwiatek	
Projektant:	inż. Roman Kwiatek	
Sprawił:	upr. nr WBPP-NB-7210/6/82 inż. Tadeusz Ambroziak	
Data: sierpień 2008r.	Faza: PB	Skala: 1:500
	Branża: elektr.	Nr rys.: E-1