



PRZEDSIĘBIORSTWO BUDOWLANO - USŁUGOWE

85-090 BYDGOSZCZ, UL. POWSTAŃCÓW WLKP. 55/49
TEL./FAX (0-52)364-96-56, TEL. KOM. 0-602-10-76-59

e-mail: pbu.portal@wp.pl

PROJEKT BUDOWLANY

TEMAT: budowa

OBIEKT: PARKING I ZJAZD Z DROGI GMINNEJ
NR 051350CC UL. TUBEROZY

LOKALIZACJA: OSIELSKO, GMINA OSIELSKO,
DZIAŁKA NR 108/9; 108/5

INWESTOR: GMINA OSIELSKO
UL. SZOSA GDAŃSKA 55A
86-031 OSIELSKO

PROJEKTANT: INŻ. ALBERT JAROSZEWICZ
UPR. BUD. 7210/5/80

OPRACOWAŁA: Inż. AGNIESZKA ZIEMBIŃSKA

Bydgoszcz, 29 kwiecień 2011

ZAWARTOŚĆ OPRACOWANIA

1. OŚWIADCZENIE
2. OPIS TECHNICZNY.
3. PLAN ZAGOSPODAROWANIA TERENU
6. RYSUNKI
7. UZGODNIENIA I DECYZJE

Bydgoszcz, 29 kwiecień 2011

OŚWIADCZENIE

Niniejszym oświadczam, iż powyższy projekt wykonany został zgodnie z obowiązującymi przepisami i normami oraz zasadami wiedzy technicznej.

MAPA SYTUACYJNO-WYSOKOŚCIOWA Z UZBROJENIEM TERENU SKALA 1:500

wojew.: kujawsko-pomorskie
powiat: bydgoski
gmina Osielsko
obręb: Osielsko
działka: 108/9
KERG 1276/2011

BILANS TERENU DLA DZIAŁKI NR 108/9:
POWIERZCHNIA DZIAŁKI: 904m²
POWIERZCHNIA UTWARDZONA: 338,55m²
- W TYM KOSTKA BETONOWA 138,55 m²
PŁYTY AŻUROWE 200,00 m²
POWIERZCHNIA TRAWNIKA: 565,45m² (62,55%)
POWIERZCHNIA ZJAZDU (DZIAŁKA NR 108/5) 15,20 m²



MAGIAR-LAS
Maria Pława
ul. Filtrowa 27, 85-487 Bydgoszcz
tel./fax 52 581-03-13, tel. 509450207
NIP 667-074-12-81, Regon 340253027

Geodeta
Jerzy Gill
Nr uprawnień 10724

STAROSTWO POWIATOWE w BYDGOSZCZY
Powiatowy Ośrodek Dokumentacji Geodezyjnej i Kartograficznej
W obszarze oznaczonym linią dokonano
aktualizacji mapy zasadniczej. Dokumenty z pomiaru
uzupełniają projekt do 3-sobu powiatowego
w dniu
i zaświadczone pod nr

Miniejsza mapa może służyć do celów projektowych.
Projektowane obiekty budowlane wymagające pozwolenia na
budowę podlegają wytyczeniu i inwentaryzacji powykonawczej
przez jednostki uprawnione do wykonywania prac geodezyjnych.


2011-03-29

Bydgoszcz, dn.


Starosta Bydgoskiego

Teresa Leonczyk
Geodeta

INWESTOR: GMINA OSIELSKO, 86-031 OSIELSKO, UL.SZOSA GDAŃSKA 55A			
JEDN.PROJEKTOWA: PBU PORTAL; BYDGOSZCZ, UL.POWST. WLKP. 55/49			
OBIEKT: PARKING I ZJAZD Z DROGI GMINNEJ nr051350CC ul.Tuberozy			
LOKALIZACJA: OSIELSKO, GMINA OSIELSKO, DZIAŁKA NR108/9; 108/5			
TEMAT: BUDOWA			
NAZWA RYSUNKU: PROJEKT ZAGOSPODAROWANIA TERENU			DATA: 29.04.2011R.
			FORMAT:A3
PROJEKTANT	INŻ.ALBERT JAROSZEWICZ	UPR.7210/5/80	SKALA: 1:500
OPRACOWAŁA: INŻ.AGNIESZKA ZIEMBIŃSKA			NR RYS.: PZT1

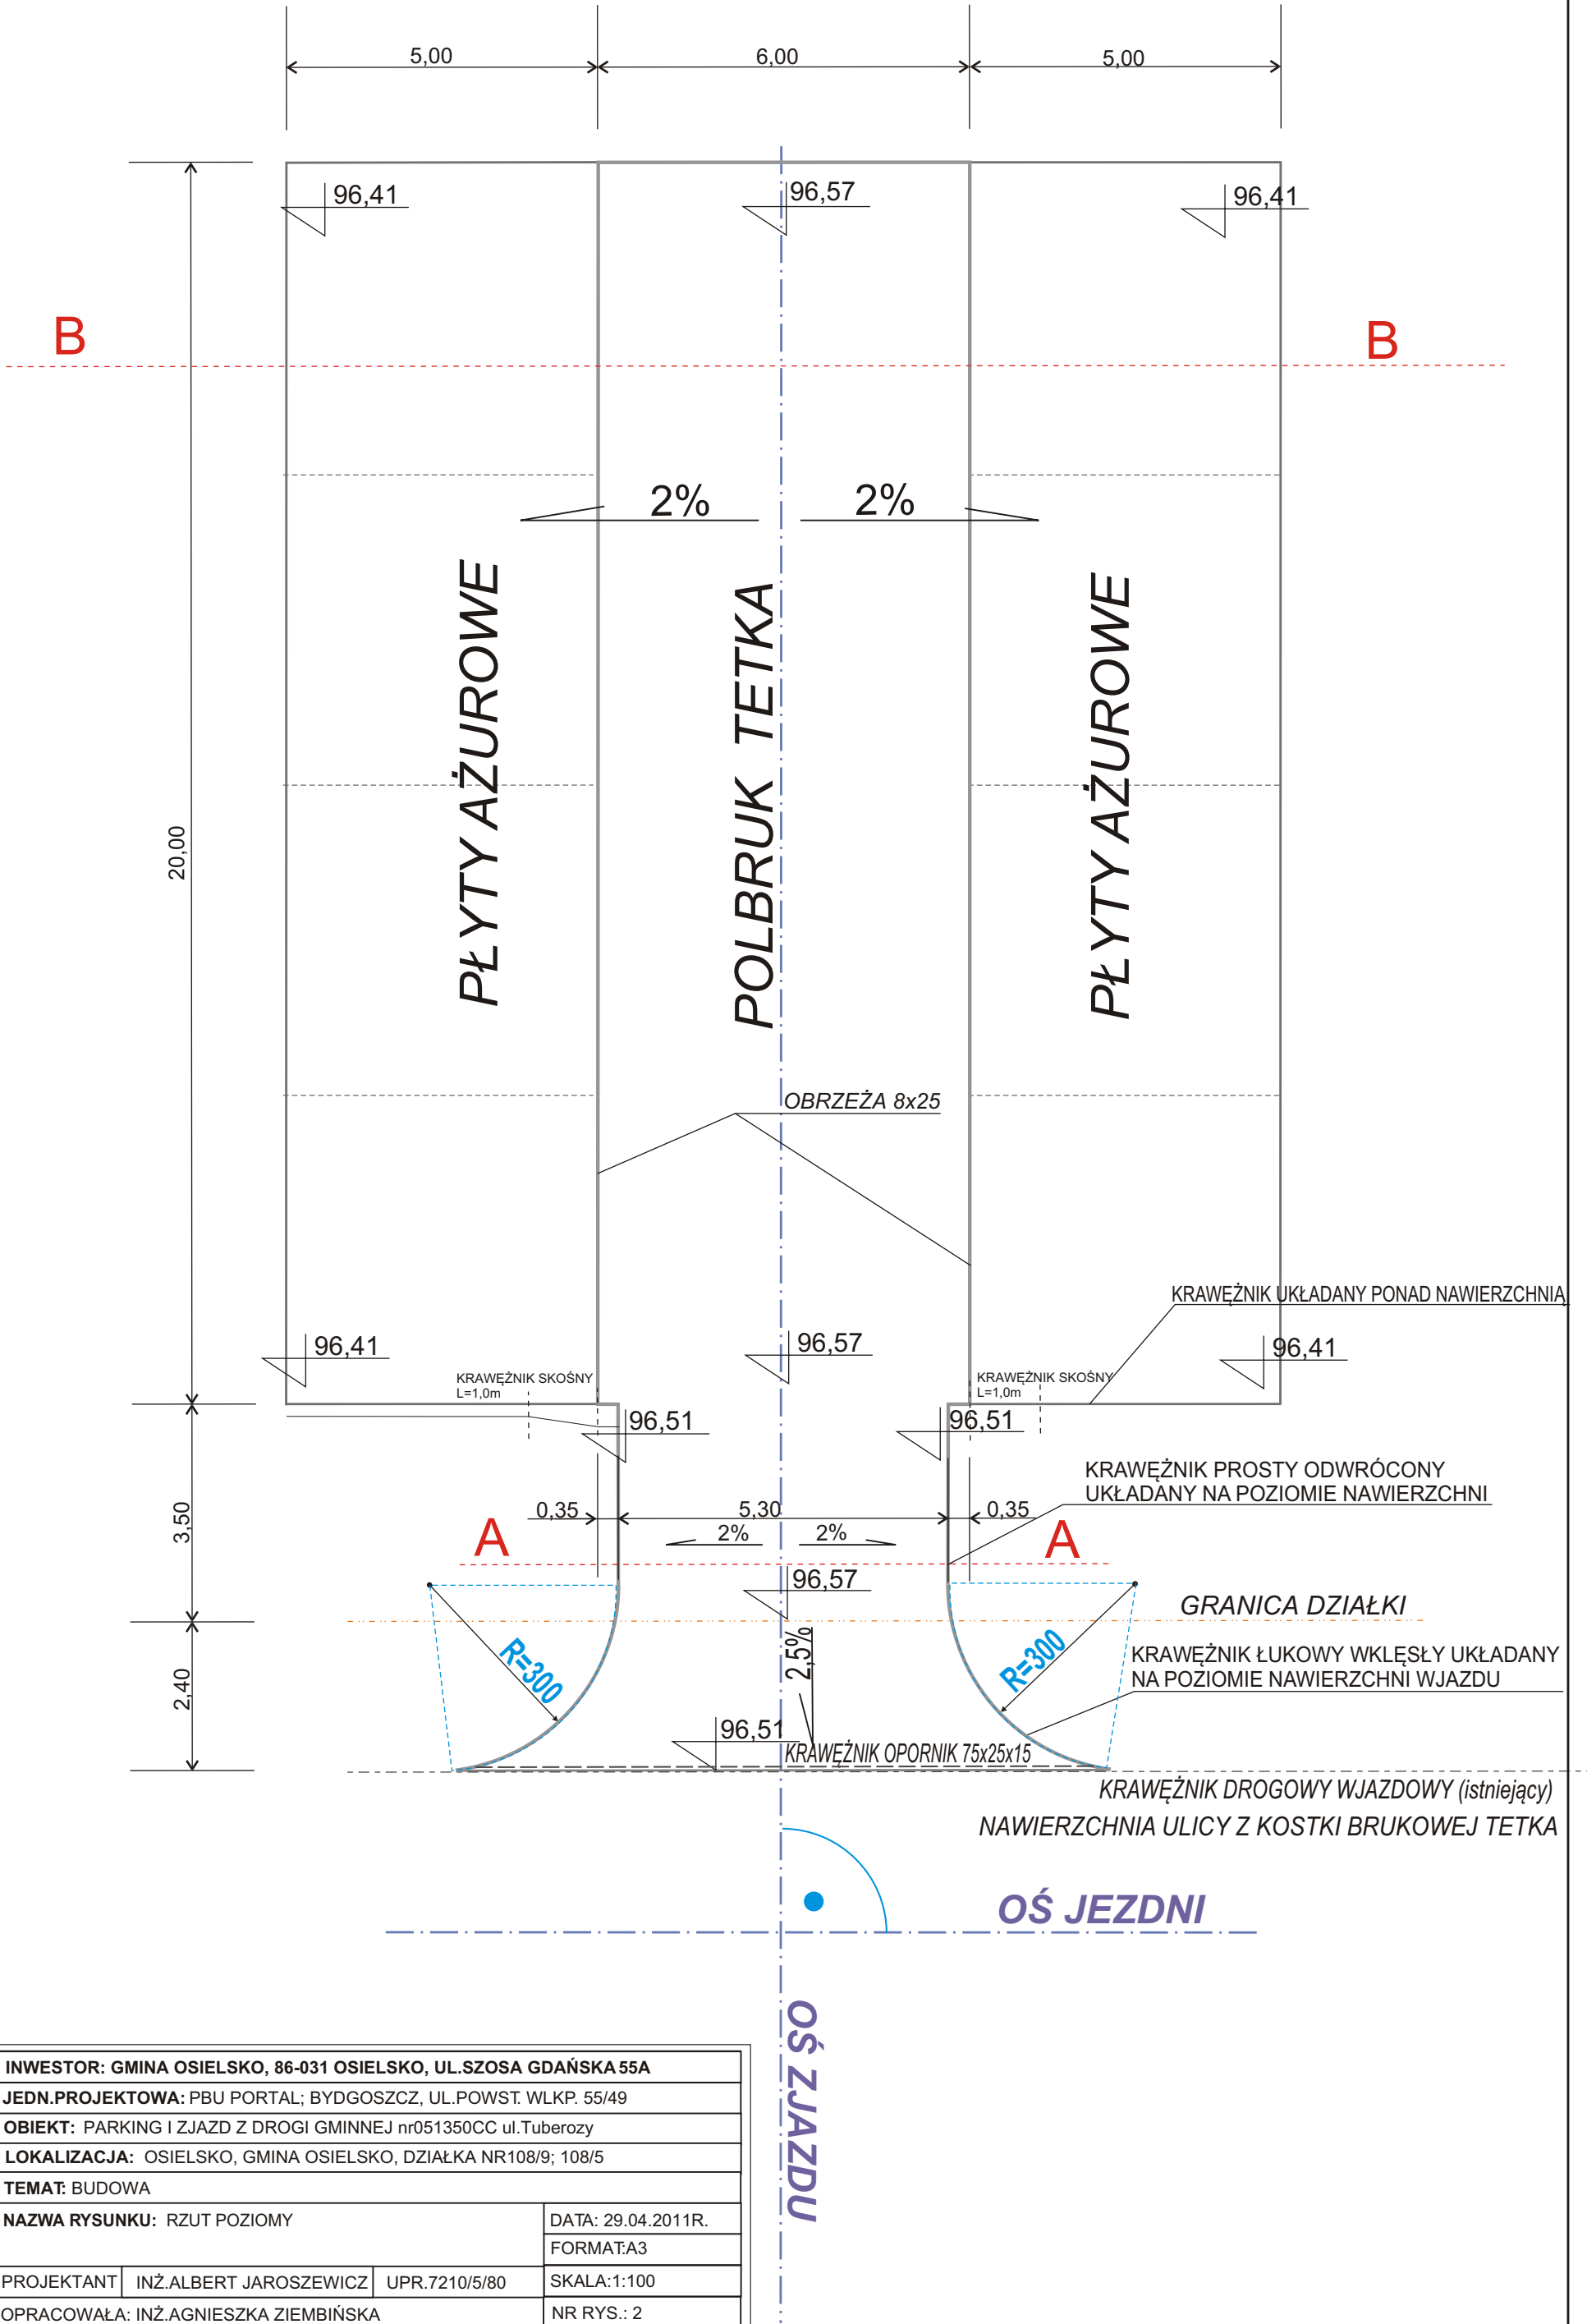


INWESTOR: GMINA OSIELSKO, 86-031 OSIELSKO, UL.SZOSA GDAŃSKA 55A			
JEDN.PROJEKTOWA: PBU PORTAL; BYDGOSZCZ, UL.POWST. WLKP. 55/49			
OBIEKT: PARKING I ZJAZD Z DROGI GMINNEJ nr051350CC ul.Tuberozy			
LOKALIZACJA: OSIELSKO, GMINA OSIELSKO, DZIAŁKA NR108/9; 108/5			
TEMAT: BUDOWA			
NAZWA RYSUNKU: RZUT POZIOMY		DATA: 29.04.2011R.	
		FORMAT:A3	
PROJEKTANT	INŻ.ALBERT JAROSZEWICZ	UPR.7210/5/80	SKALA:1:100
OPRACOWAŁA: INŻ.AGNIESZKA ZIEMBIŃSKA		NR RYS.: 2	

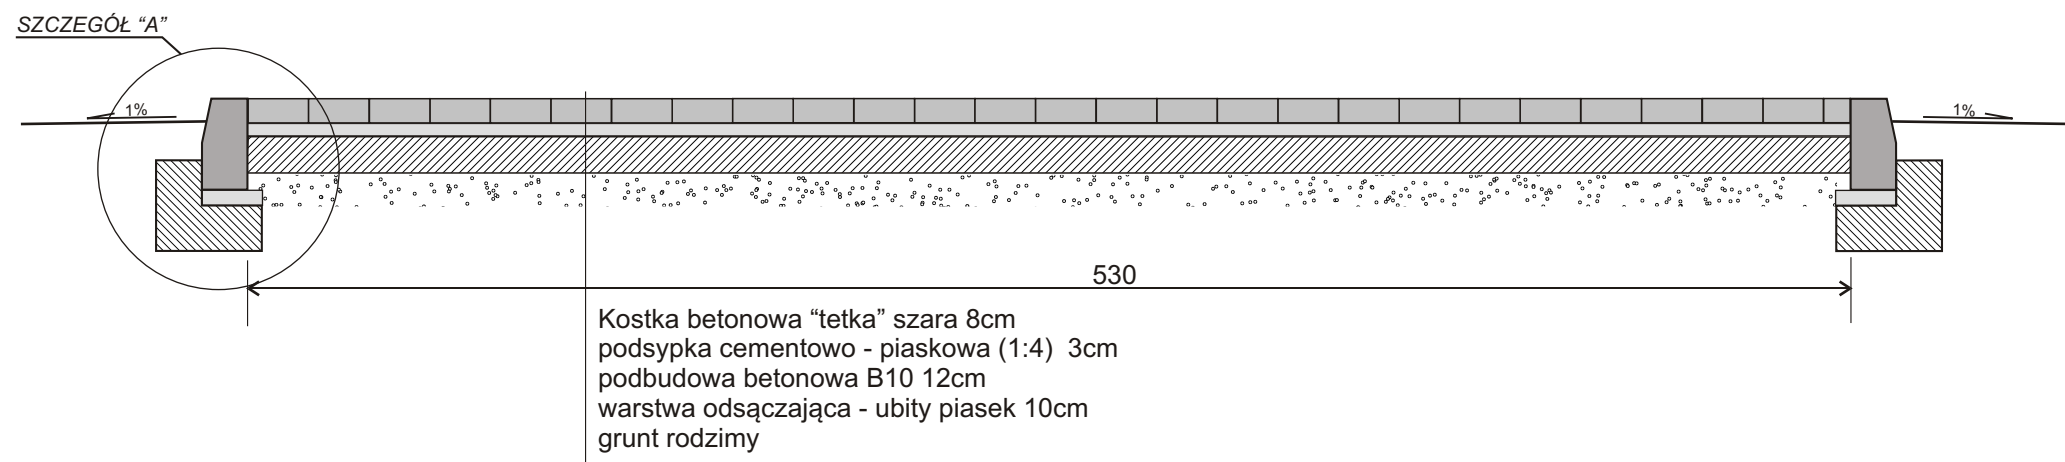


SZCZEGÓŁ "A"

Krawężnik drogowy 15x30
podsypka cementowo - piaskowa (1:4) 5cm
ława betonowa B10
warstwa odsączająca - ubity piasek 10cm
grunt rodzimy

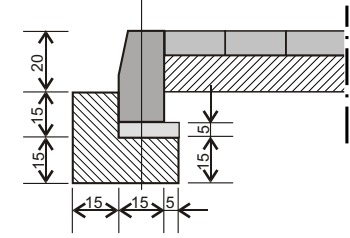


INWESTOR: GMINA OSIELSKO, 86-031 OSIELSKO, UL.SZOSA GDAŃSKA 55A			
JEDN.PROJEKTOWA: PBU PORTAL; BYDGOSZCZ, UL.POWST. WLKP. 55/49			
OBIEKT: PARKING I ZJAZD Z DROGI GMINNEJ nr051350CC ul.Tuberozy			
LOKALIZACJA: OSIELSKO, GMINA OSIELSKO, DZIAŁKA NR108/9; 108/5			
TEMAT: BUDOWA			
NAZWA RYSUNKU: PRZEKRÓJ NORMALNY A-A			DATA: 29.04.2011R.
			FORMAT:A4
PROJEKTANT	INŻ.ALBERT JAROSZEWICZ	UPR.7210/5/80	SKALA:1:25
OPRACOWAŁA: INŻ.AGNIESZKA ZIEMBIŃSKA			NR RYS.: 3

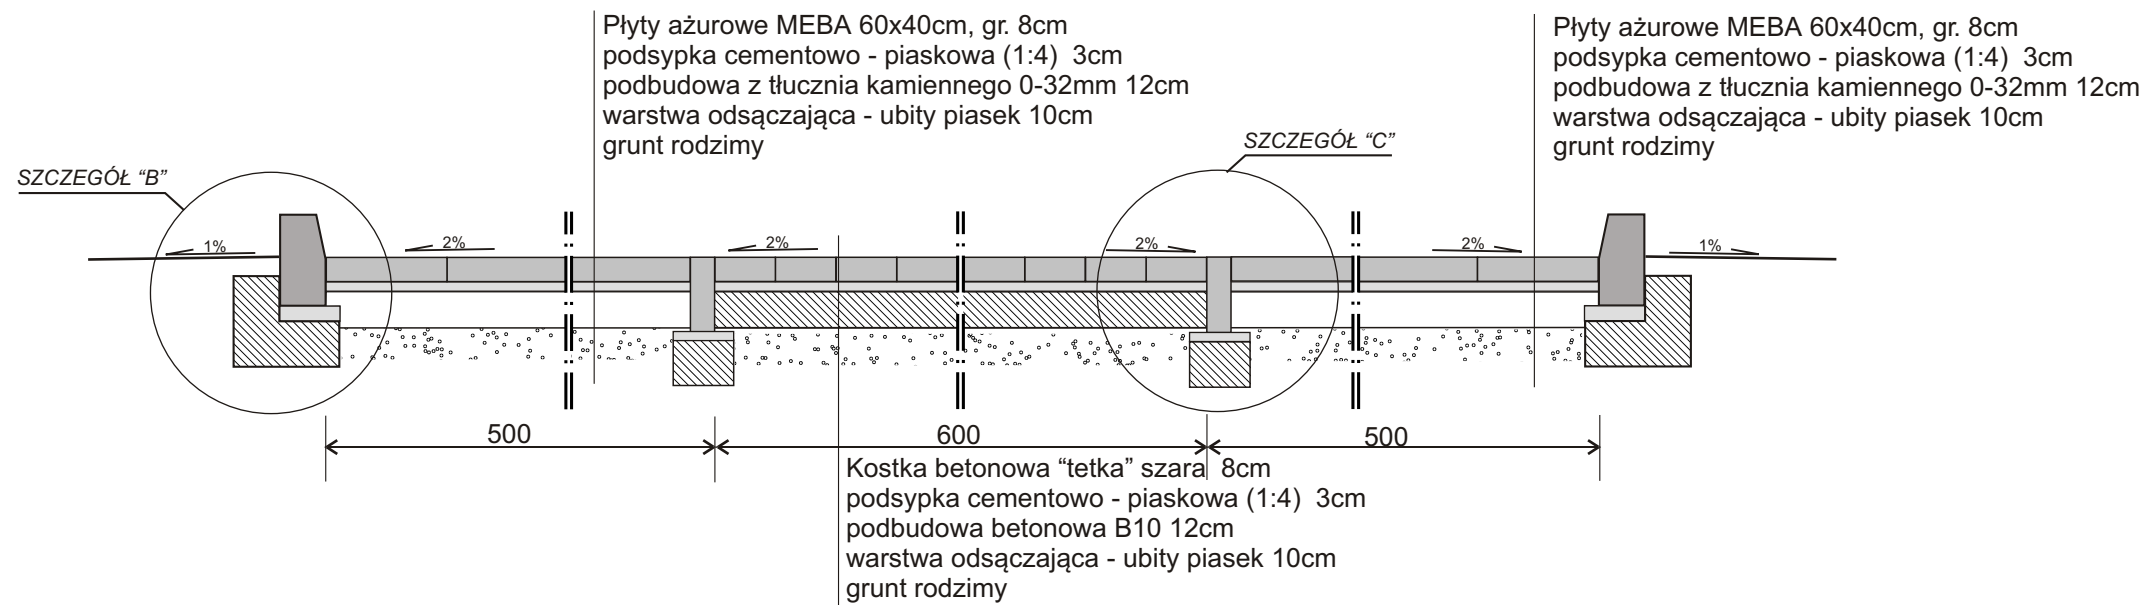

SZCZEGÓŁ "B"



SZCZEGÓŁ "C"

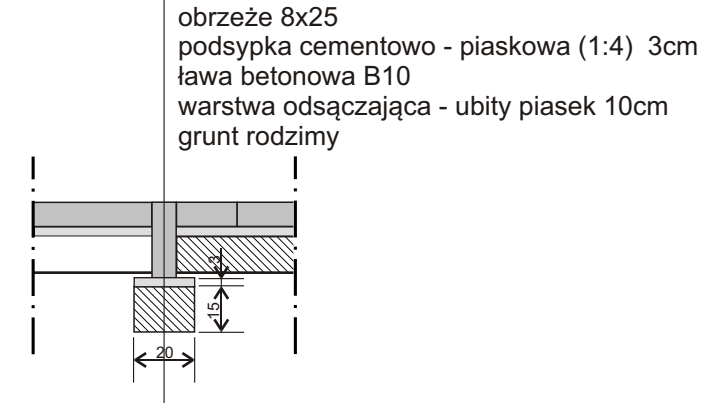

INWESTOR: GMINA OSIELSKO, 86-031 OSIELSKO, UL.SZOSA GDAŃSKA 55A			
JEDN.PROJEKTOWA: PBU PORTAL; BYDGOSZCZ, UL.POWST. WLKP. 55/49			
OBIEKT: PARKING I ZJAZD Z DROGI GMINNEJ nr051350CC ul.Tuberozy			
LOKALIZACJA: OSIELSKO, GMINA OSIELSKO, DZIAŁKA NR108/9; 108/5			
TEMAT: BUDOWA			
NAZWA RYSUNKU: PRZEKRÓJ NORMALNY B-B			DATA: 29.04.2011R.
			FORMAT:A4
PROJEKTANT	INŻ.ALBERT JAROSZEWICZ	UPR.7210/5/80	SKALA:1:25
OPRACOWAŁA: INŻ.AGNIESZKA ZIEMBIŃSKA			NR RYS.: 4

Wpływ nr 1463

DECYZJA GZK.7230.2.2011.TS

Na podstawie art. 29 ust. 1 pkt. 2 ust. 2 i 5 ustawy z dnia 21 marca 1985 roku o drogach publicznych (Dz. U z 2007 roku Nr 19 poz. 115 z późn. zm), §2 ust 2 rozporządzenia Rady Ministrów z dnia 1 czerwca 2004r. w sprawie określania warunków udzielania zezwolenia na zajęcie pasa drogowego (Dz. U Nr 140, poz. 1451) oraz Uchwały nr VIII/93/2003 Rady Gminy Osielsko z dnia 29 grudnia 2003r. w sprawie ustalenia stawek opłat za zajęcie pasa drogowego na cele niezwiązane z potrzebami zarządzania drogami lub potrzebami ruchu drogowego na terenie gminy Osielsko (Dz. Urz. Województwa Kujawsko – Pomorskiego z dnia 12.02.2004r. Nr 11 poz. 121), a także upoważnienia Wójta Gminy Osielsko z dnia 31 marca 2004r. dla Dyrektora Gminnego Zakładu Komunalnego do załatwiania w moim imieniu spraw należących do kompetencji Zarządcy Drogi, w tym do wydawania decyzji administracyjnych i postanowień w sprawach określonych w przepisach ustawy o drogach publicznych, przepisach wykonawczych do tej ustawy oraz art. 104 ustawy z dnia 14 czerwca 1960r. Kodeks postępowania administracyjnego (tekst jedn. Dz. U z 2000r. Nr. 98, poz. 1071 z późn. Zm.) w wyniku rozpatrzenia wniosku z dnia 31.04.2011r., który złożył wnioskodawca:

Przedsiębiorstwo Budowlano-Usługowe „PORTAL” z siedzibą w Bydgoszczy przy ul. Powst. Wielkopolskich 55/49 w sprawie uzgodnienia lokalizacji zjazdu na drogę gminną nr 051350C ul. Tuberozy w miejscowości Osielsko, gm. Osielsko z działki nr 108/9.

WYRAŻAM ZGODĘ

na lokalizację i budowę zjazdu indywidualnego na drogę gminną nr 051350CC ul. Tuberozy w miejscowości Osielsko, gmina Osielsko z działki nr 108/9.

przy zachowaniu następujących warunków:

1. Warunkiem uzgodnienia jest wykonanie zjazdu zgodnie z rozporządzeniem Ministra Transportu i Gospodarki Morskiej z dnia 2 marca 1999 r. w sprawie warunków technicznych, jakimi powinny odpowiadać drogi publiczne i ich usytuowanie (Dz.U. z 1999 r. Nr 43, poz. 430) rozdział 13, § 79:
 - szerokość zjazdu nie mniejsza niż 5,0m, w tym jezdnia o szerokości nie mniejszej niż 3,5 m i nie większej niż szerokość jezdni na drodze, wykonany na podbudowie betonowej z kostki betonowej szarej gr. 8,0cm.
 - przecięcie krawędzi nawierzchni zjazdu i drogi wyokrąglone łukiem kołowym o promieniu nie mniejszym niż 3,0m, lub skosem 1:1, jeżeli jest to zjazd z ulicy,
 - przy krawędzi jezdni opornik betonowy drogowy wtopiony z opornikiem o wym. 75 x 25 x 15 na całej długości zabudowy
 - pochylenie podłużne zjazdu w obrębie korony drogi dostosowane do jej ukształtowania,
 - powierzchnia zjazdu nie może przekraczać 35,0m².
2. Przed rozpoczęciem robót budowlanych inwestor jest zobowiązany do:
 - sporządzenia projektu budowlanego,
 - uzyskania pozwolenia na budowę od właściwego organu administracji architektoniczno – budowlanej tj. Starosty Bydgoskiego,
 - uzgodnienia z zarządcą drogi, przed uzyskaniem pozwolenia na budowę projektu budowlanego dot. realizacji w/w inwestycji – Zarządem Dróg Gminnych w Żołędowie,
 - wystąpienia do Zarządu Dróg Gminnych w Żołędowie z wnioskiem o zajęcie pasa drogowego.
3. Projekt należy uzgodnić z instytucjami posiadającymi swoje urządzenia zlokalizowane w strefie objętej budową zjazdu.

4. Na wykonanie zjazdu i prac w pasie drogowym należy opracować projekt tymczasowej organizacji ruchu na czas prowadzonych robót oraz dokonać jego uzgodnienia z Zarządem Dróg Gminnych w Żołędowie.
5. Wody opadowe z przyległej działki nr 108/9 nie mogą być odprowadzane w kierunku jezdni i infrastruktury drogi gminnej. Należy rozwiązać sposób odwodnienia zjazdu.
6. Utrzymanie zjazdu należy do właścicieli lub użytkowników zjazdu.
7. Zobowiązuje się inwestora do odtworzenia infrastruktury pasa drogowego nie tylko w miejscu zajęcia, ale także poza obrębem zakresu wykonywanych robót w przypadku jego naruszenia, tj. wykonania warstwowego zagęszczenia gruntu, wymiany gruntu, konstrukcji nawierzchni, pobocza ziemnego z potwierdzeniem badań laboratoryjnych zagęszczenia gruntu i konstrukcji nawierzchni pod nadzorem laboratorium drogowego.
8. W przypadku naruszenia praw osób trzecich, spowodowania awarii urządzeń obcych, zaistnienia w związku z zajęciem terenu wypadków i kolizji, skutki ponosi zajmujący pas drogowy.
9. Zezwolenie niniejsze wygasa, jeżeli w ciągu 3 lat od daty jego wydania zjazd nie zostanie wybudowany.

UZASADNIENIE

Strona wystąpiła z wnioskiem o lokalizację zjazdu na działkę nr 108/9 w miejscowości Osielsko ul. Tuberozy, gmina Osielsko o parametrach zjazdu indywidualnego. Organ I instancji po wnikliwym przeanalizowaniu zgromadzonego w sprawie materiału dowodowego postanowił wyrazić zgodę na w/w lokalizację zjazdu. Równocześnie kierując się zapisami § 55 ust. 1 pkt 4 oraz § 77 i § 79 rozporządzenia Ministra Transportu i Gospodarki Morskiej z dnia 2 marca 1999 r. w sprawie warunków technicznych, jakim powinny odpowiadać drogi publiczne i ich usytuowanie (Dz.U. Nr 43, poz. 430) ustalił parametry techniczne wyszczególnione w sentencji decyzji.

Zgoda zarządcy drogi wyrażona w niniejszej decyzji nie jest równoznaczna z pozwoleniem na budowę, które powinno być uzyskiwane w trybie i na zasadach określonych w przepisach ustawy z dnia 7 lipca 1994 r. Prawo Budowlane (Dz.U. z 2003 r., Nr 207, poz. 2016 z późn. zm.). Niniejsze zezwolenie nie stanowi też zezwolenia na prowadzenie robót w pasie drogowym, o które strona powinna wystąpić do zarządcy drogi zgodnie z art. 40 ust. 1 i ust. 2 pkt 1 ustawy z dnia 21 marca 1985 r. o drogach publicznych (Dz.U. z 2004 r., Nr 204, poz. 2086 z późn. zm.).

Zgodnie z art. 1 ust. 1 pkt 1 lit. c ustawy z dnia 16 listopada 2006 r. o opłacie skarbowej (Dz.U. z 2006 r. Nr 225, poz. 1635) ust. 44 część III pkt. 2 poz. 9 strona zobowiązana jest do uiszczenia kwoty 82,00 zł tytułem opłaty skarbowej za wydanie zezwolenia na lokalizację zjazdu na konto Nr 23 8142 1033 0002 8105 2000 0003 . Decyzja zostanie wydana po przedłożeniu dowodu wpłaty.

POUCZENIE

Od niniejszej decyzji służy stronie odwołanie do Samorządowego Kolegium Odwoławczego w Bydgoszczy za moim pośrednictwem, w terminie 14 dni od dnia jej doręczenia.


Otrzymują:

1. Przedsiębiorstwo Budowlano-Usługowe
„PORTAL”
ul. Powst. Wielkopolskich 55/49
85-090 Bydgoszcz
 2. a/a.
- Kontakt : Tomasz Szeliga (052) 328-26-04


Z up. Wójta Gminy
D Y R E K T O R
Gminnego Zakładu Komunalnego
w Żołędowie

mgr Leszek Dziemski

ZAŁĄCZNIK DO PROJEKTU POLBRUK TETKA; KRAWĘŻNIKI DROGOWE - KARTA KATALOGOWA

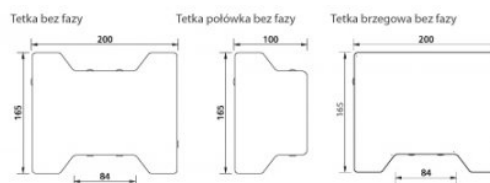

Grubość: 6, 8, 10 cm

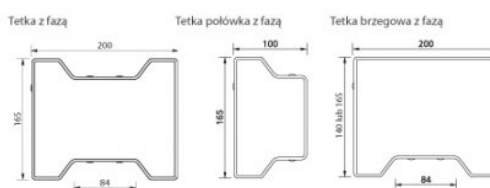


Grubość: 6, 8 cm

Krawężnik drogowy



Grubość: 15 cm

Krawężnik drogowy połówka

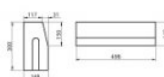


Grubość: 15 cm

Krawężnik wjazdowy




Grubość: 15 cm

Krawężnik ciężki

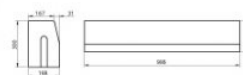


Krawężnik skośny

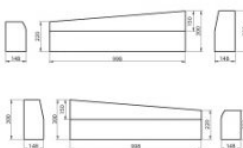


Grubość: 15 cm

Krawężnik trapezowy

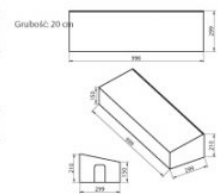

Grubość: 15 cm

Krawężnik ciężki połówka

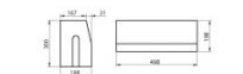


Grubość: 20 cm

Krawężnik wjazdowy ciężki




Grubość: 20 cm

Krawężnik skośny ciężki

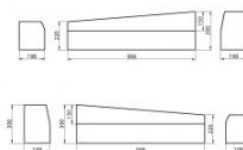

Grubość: 20 cm

Krawężnik OPORNIK

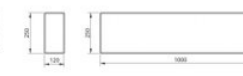

Grubość: 12 cm