


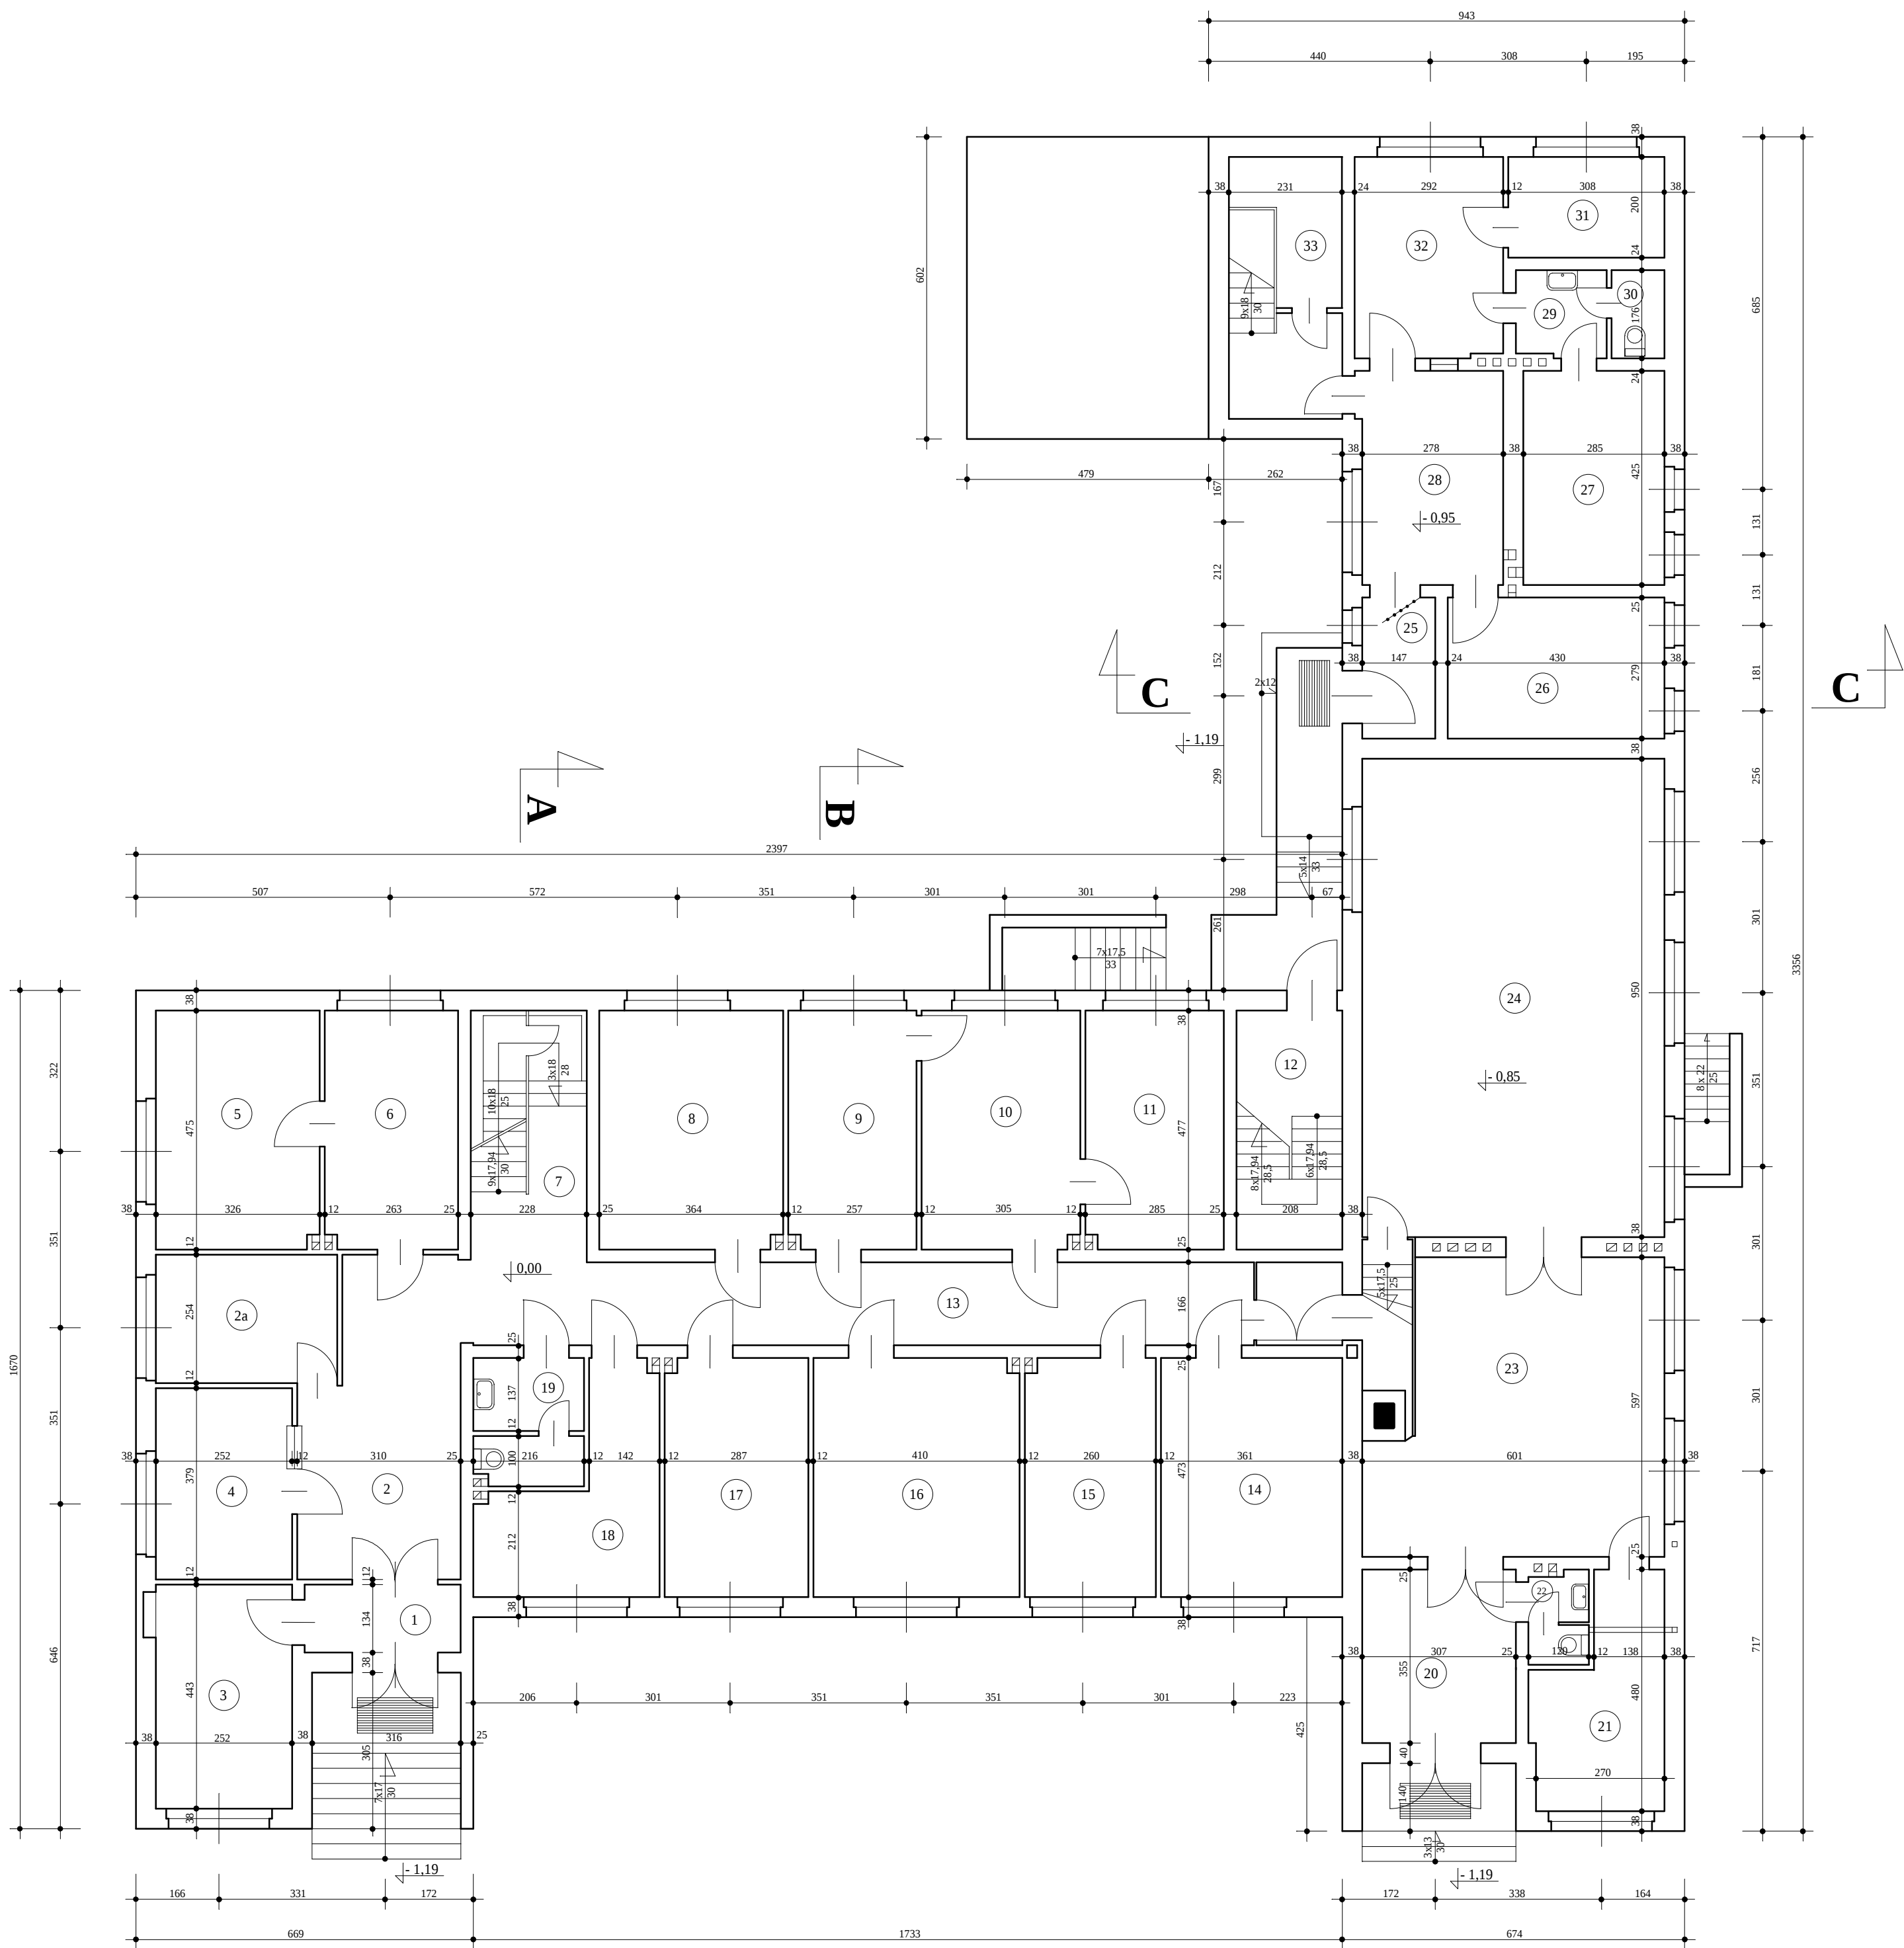

ZESTAWIENIE POMIESZCZEŃ:

1	Sień	4,2 m ²
2	Holl	19,2 m ²
2a	Biuro	8,3 m ²
3	Biuro	11,8 m ²
4	Informacja	7,0 m ²
5	Biuro	15,5 m ²
6	Biuro	12,5 m ²
7	Klatka schodowa	10,9 m ²
8	Biuro	17,3 m ²
9	Biuro	12,2 m ²
10	Biuro	14,9 m ²
11	Biuro	13,2 m ²
12	Klatka schodowa	9,9 m ²
13	Korytarz	28,8 m ²
14	Biuro	17,1 m ²
15	Biuro	12,4 m ²
16	Biuro	19,4 m ²
17	Biuro	13,5 m ²
18	Serwer	11,2 m ²
19	WC	5,1 m ²
20	Sień	10,9 m ²
21	Pokój gościnny	10,7 m ²
22	WC	1,7 m ²
23	Holl	32,3 m ²
24	Sala ślubów	57,1 m ²
25	Sień	4,1 m ²
26	Szatnia	12,0 m ²
27	Magazyn	12,1 m ²
28	Poczekalnia	11,8 m ²
29	Korytarz	5,4 m ²
30	WC	2,0 m ²
31	Biuro	6,1 m ²
32	Dyżurka	11,7 m ²
33	Pom. gospodarcze	3,6 m ²
Razem		445,9 m ²

PROJEKTOWANIE I NADZORY BUDOWLANE inż. Jolanta Kruś-Piechocka			
Branża:	Budowlana - inwentaryzacja	Tytuł:	Rzut parteru
Obiekt:	Budynek Urzędu Gminy ul. Szosa Gdańska 55A 86-031 Osielsko	Investor:	Urząd Gminy Osielsko ul. Szosa Gdańska 55A 86-031 Osielsko
Projektant:	inż. Jolanta Kruś-Piechocka	Nr upr.	7210/78/82
Nr zlec.:		Data: 23.09.2009	Skala: 1 : 100
		Nr rys.:	A2