


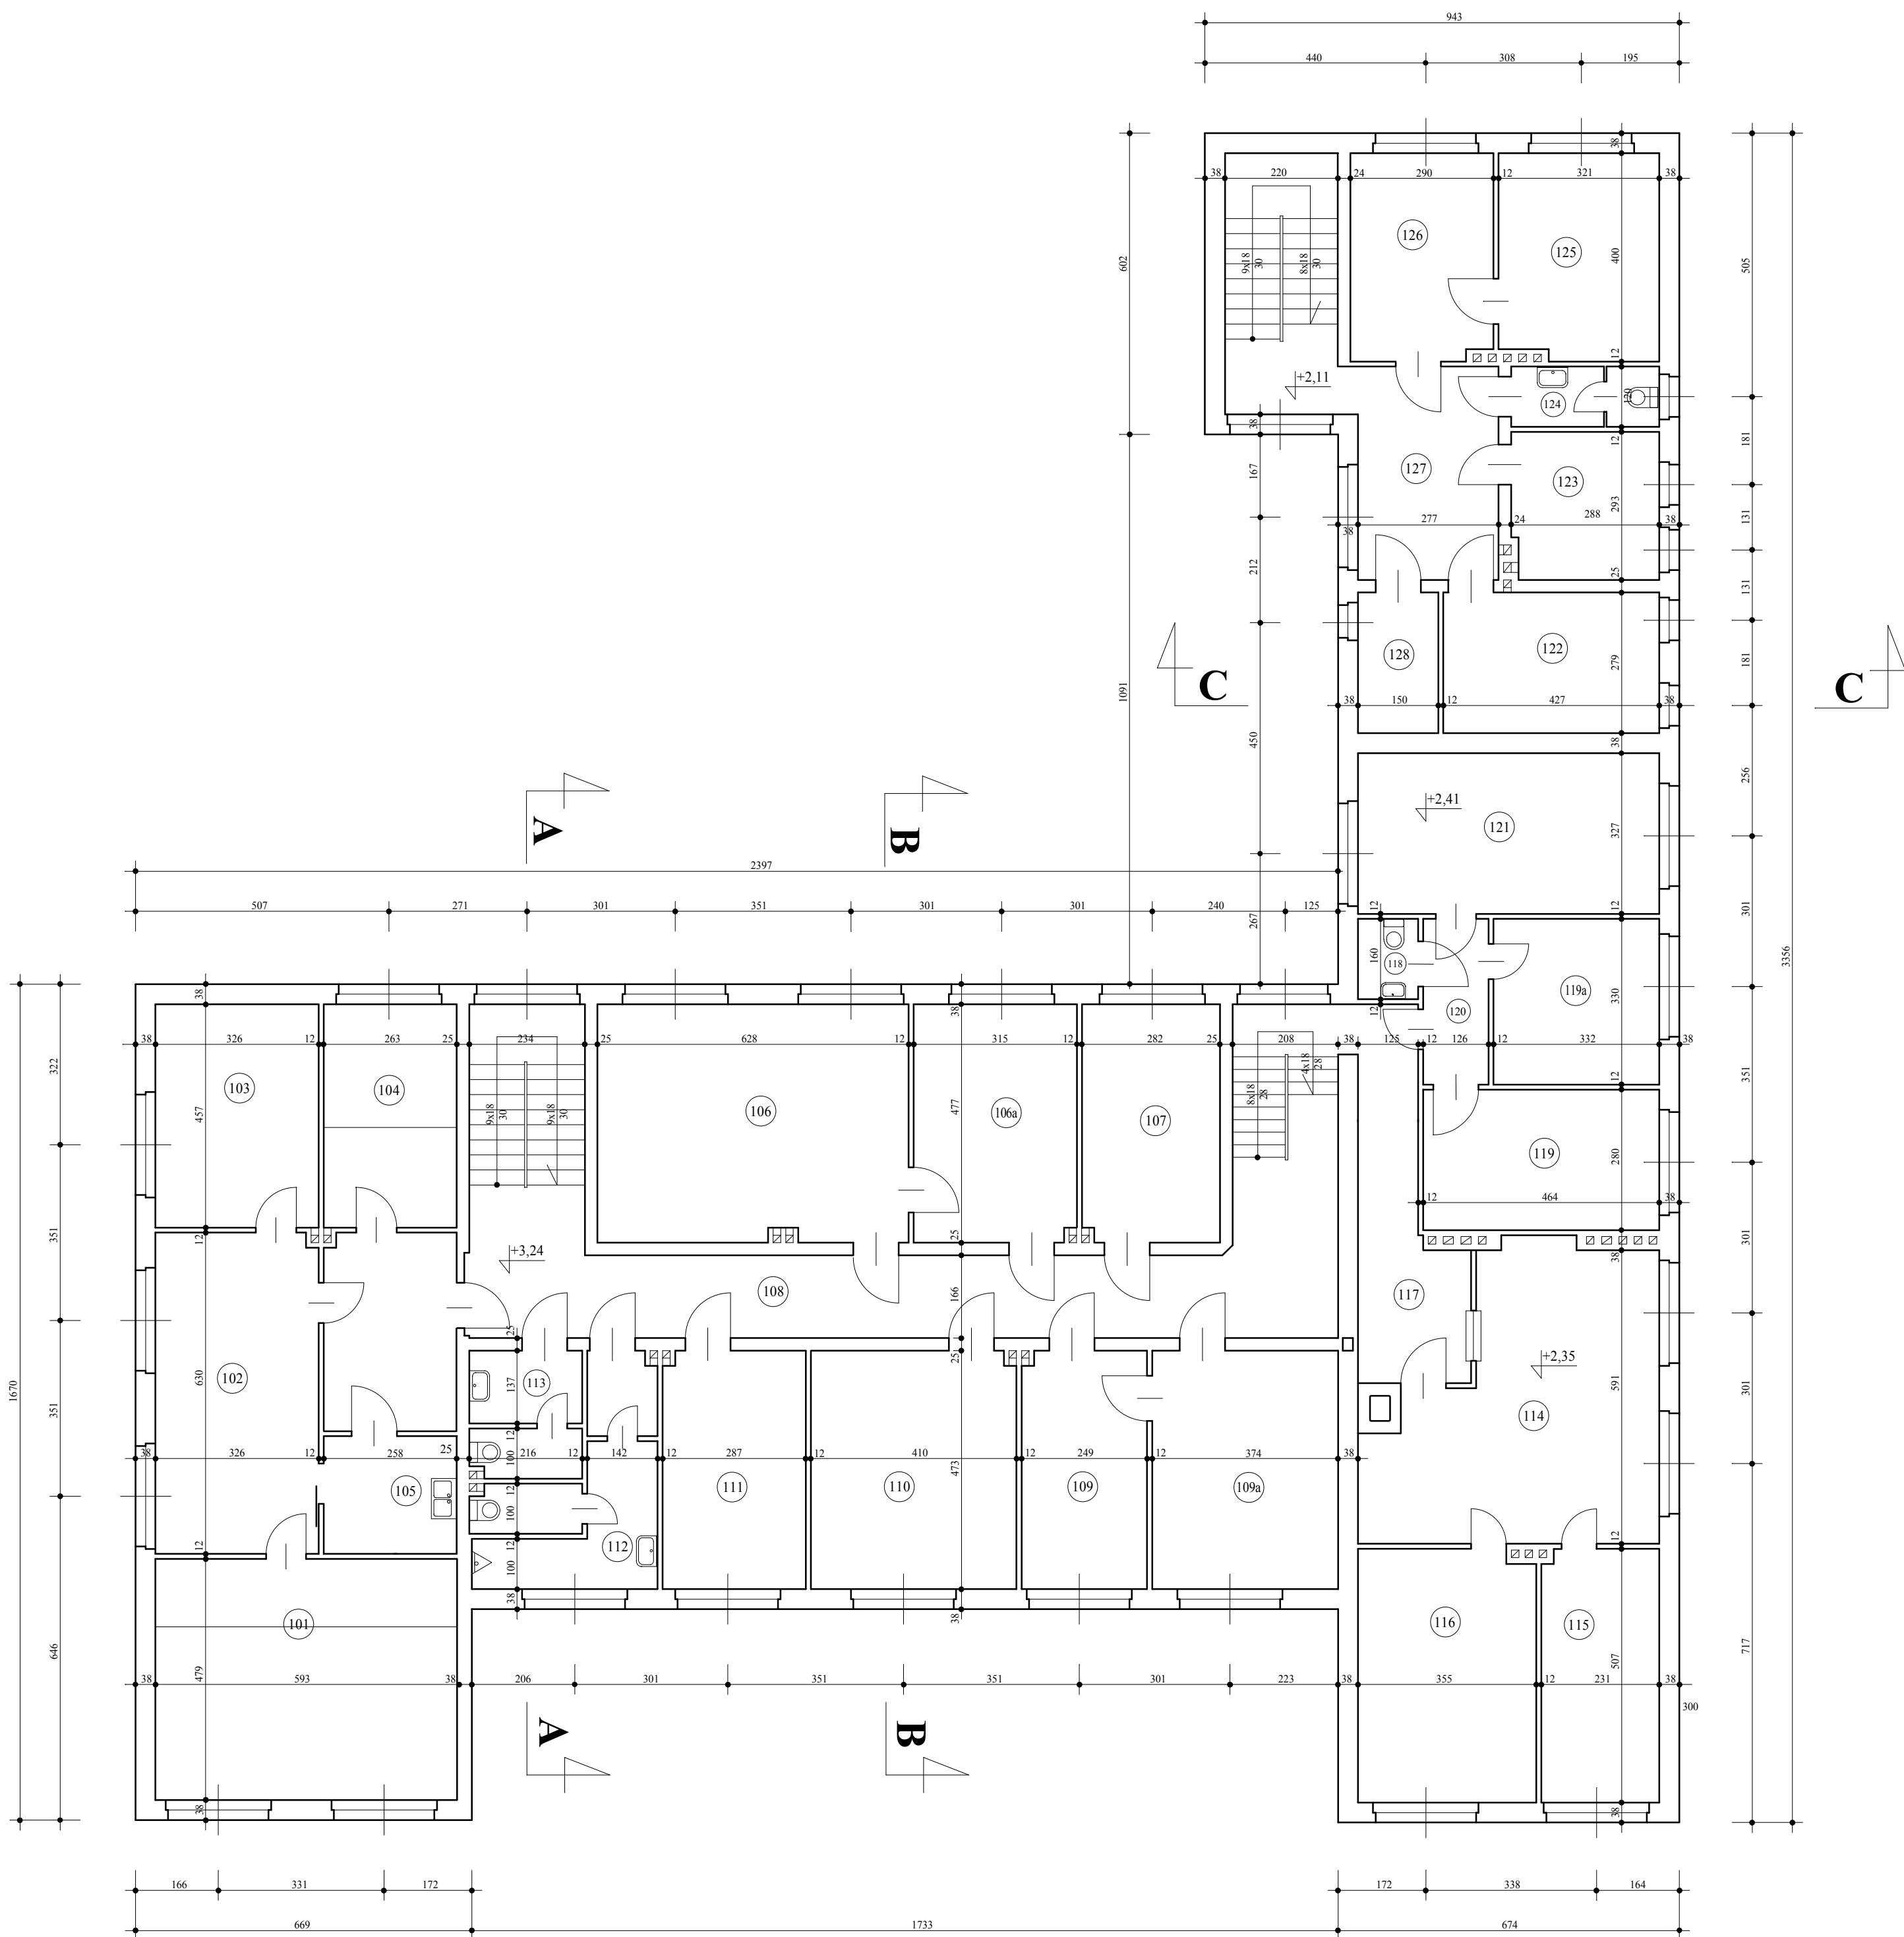

ZESTAWIENIE POMIESZCZEŃ:

101. Biuro	- 28,30 m ²
102. Sekretariat	- 30,30 m ²
103. Biuro	- 14,90 m ²
104. Biuro	- 12,00 m ²
105. Pom. Socjalne	- 5,80 m ²
106. Biuro	- 28,70 m ²
106a. Biuro	- 15,00 m ²
107. Biuro	- 13,50 m ²
108. Korytarz	- 41,70 m ²
109. Biuro	- 11,80 m ²
109a. Biuro	- 17,70 m ²
110. Biuro	- 19,40 m ²
111. Biuro	- 13,50 m ²
112. W-C	- 11,10 m ²
113. W-C	- 5,40 m ²
114. Biuro	- 28,70 m ²
115. Biuro	- 11,70 m ²
116. Biuro	- 18,00 m ²
117. Poczekalnia	- 9,60 m ²
118. W-C	- 2,00 m ²
119. Biuro	- 13,00 m ²
119a. Biuro	- 10,90 m ²
120. Korytarz	- 4,10 m ²
121. Biuro	- 19,30 m ²
122. Biuro	- 11,90 m ²
123. Biuro	- 8,40 m ²
124. W-C	- 3,40 m ²
125. Biuro	- 12,80 m ²
126. Biuro	- 11,60 m ²
127. Poczekalnia	- 11,80 m ²
128. Magazyn	- 4,20 m ²

Razem: - 450,50 m²

PROJEKTOWANIE I NADZORY BUDOWLANE inż. Jolanta Kruś-Piechocka			
Branża:	Budowlana - inwentaryzacja	Tytuł:	Rzut piętra
Obiekt:	Budynek Urzędu Gminy ul. Szosa Gdańska 55A 86-031 Osielsko	Inwestor:	Urząd Gminy Osielsko ul. Szosa Gdańska 55A 86-031 Osielsko
Projektant:	inż. Jolanta Kruś-Piechocka	Nr upr.	7210/78/82
Nr zlec.:	Data: 23.09.2009	Skala: 1 : 100	Nr rys.: A3