


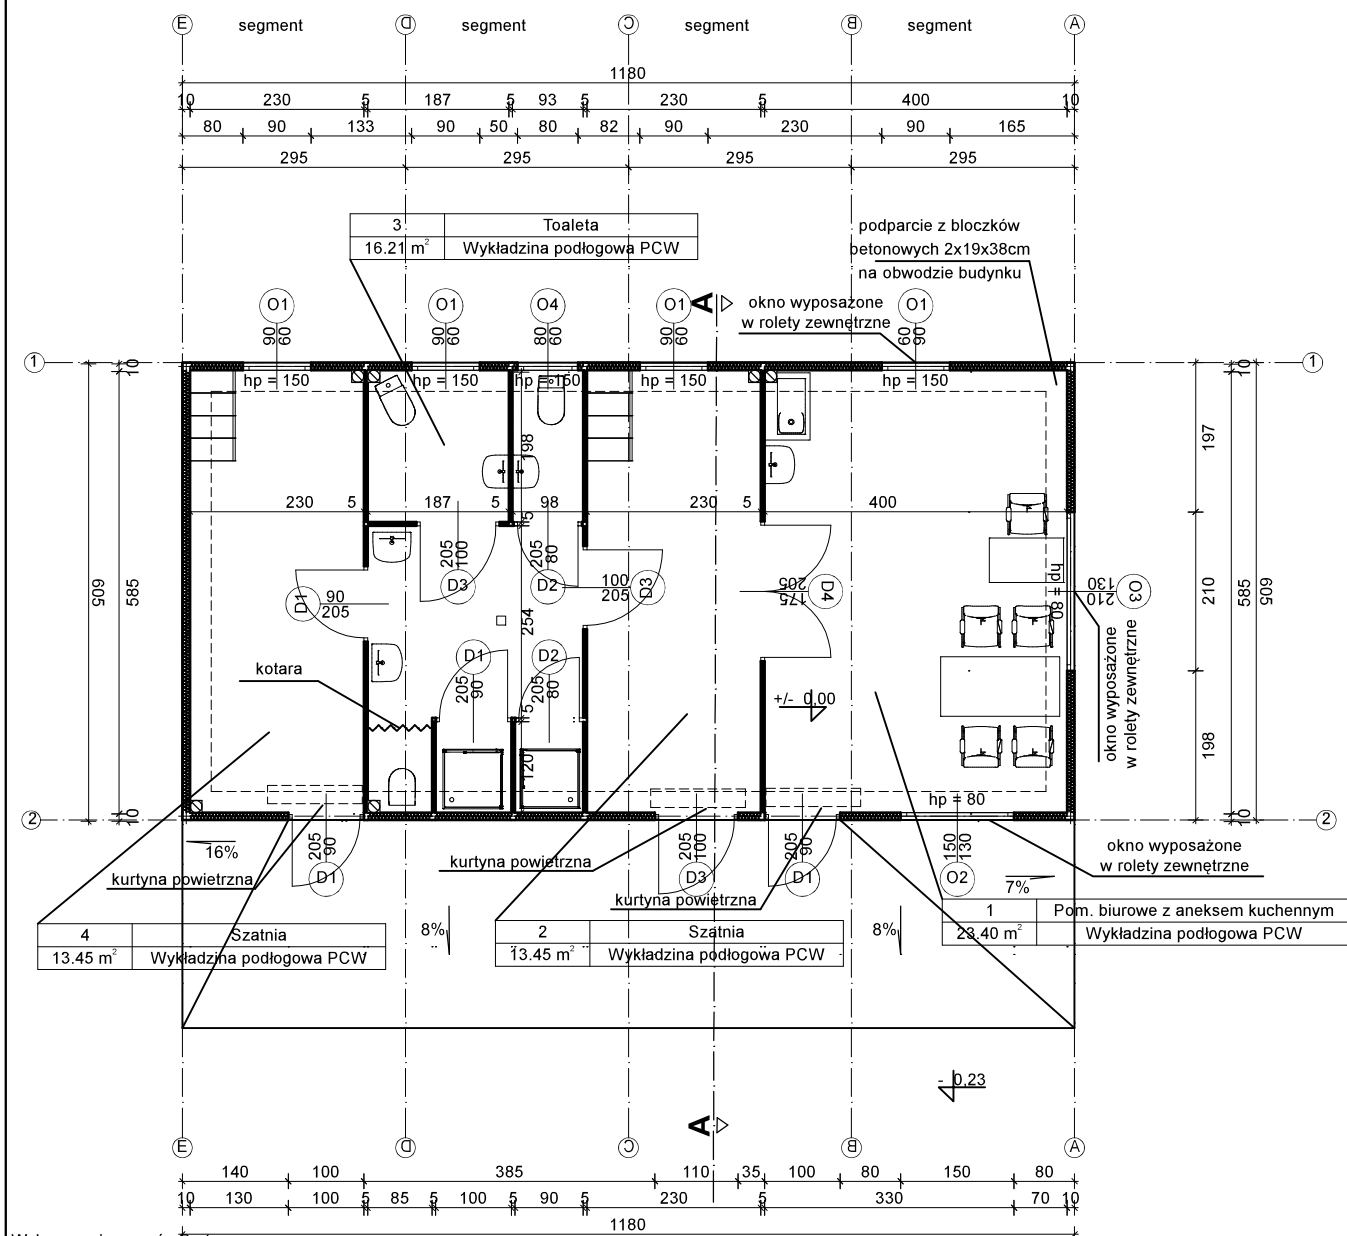

Nr	Nazwa pomieszczenia	Pow. użytkowa	Pow. rzeczywista	Posadzka
1	Pom. biurowe z aneksem kuchennym	23.40 m ²	23.40 m ²	Wykładzina podłogowa PCW
2	Szatnia	13.45 m ²	13.45 m ²	Wykładzina podłogowa PCW
3	Toaleta	16.21 m ²	16.21 m ²	Wykładzina podłogowa PCW
4	Szatnia	13.45 m ²	13.45 m ²	Wykładzina podłogowa PCW
Razem		66.51 m ²	66.51 m ²	

BIURO PROJEKTOWE ARTU ARTUR TUSZNIO 513757817

Nazwa obiektu budowlanego

Budowa budynku konterowego szatni sportowej z zapleczem biurowym i dobudowa do istniejącego budynku kontenerowego budynku kontenerowego przy ulicy Centralnej w Osielsku

Inwestor:

**GMINA OSIELSKO
UL. SZOSA GDAŃSKA 55A
86-031 OSIELSKO**

lokalizacja:

**DZIAŁKA NR EWID. 936
OBRĘB 0010. OSIELSKO
JED. EWID. 040306_2. OSIELSKO
ULICA CENTRALNA**

Nazwa rysunku
RZUT PARTERU

Rys. nr.

A1

Skala

1:100

Projektant
architektura

**mgr inż. Mirosława Pilarzka
upr. arch.-konstr. 472/68**

Data, podpis:
28.09.2016

Projektant
konstrukcja

**mgr inż. Artur Tusznio
spec. konstr.-budowlana
nr upr. KUP/0004/P00K/14**

Data, podpis:
28.09.2016