

Obiekt **GMINNY OŚRODEK KULTURY W OSIELSKU**

Adres **86-031 Osielsko ul. Szosa Gdańska 57**

Inwestor **Gminny Ośrodek Kultury w Osielsku
86-031 Osielsko ul. Szosa Gdańska 57**



Jednostka autorska projektowania **KA STUDIO Karolina Adamczyk-Skapińska
ul. Brzozowa 21 Borówno 86-022 Dobrcz**


Zawartość teczki **INWENTARYZACJA**



Projektant

mgr inż. arch. Karolina Adamczyk-Skapińska
K. Skapińska
uprawnienia budowlane nr KPOKK 1A 57/2009
do projektowania bez ograniczeń w specjalności architektonicznej

Bydgoszcz, dnia 25 maja 2011 r.


WYRYS Z MAPY EWIDENCYJNEJ
SKALA 1:500

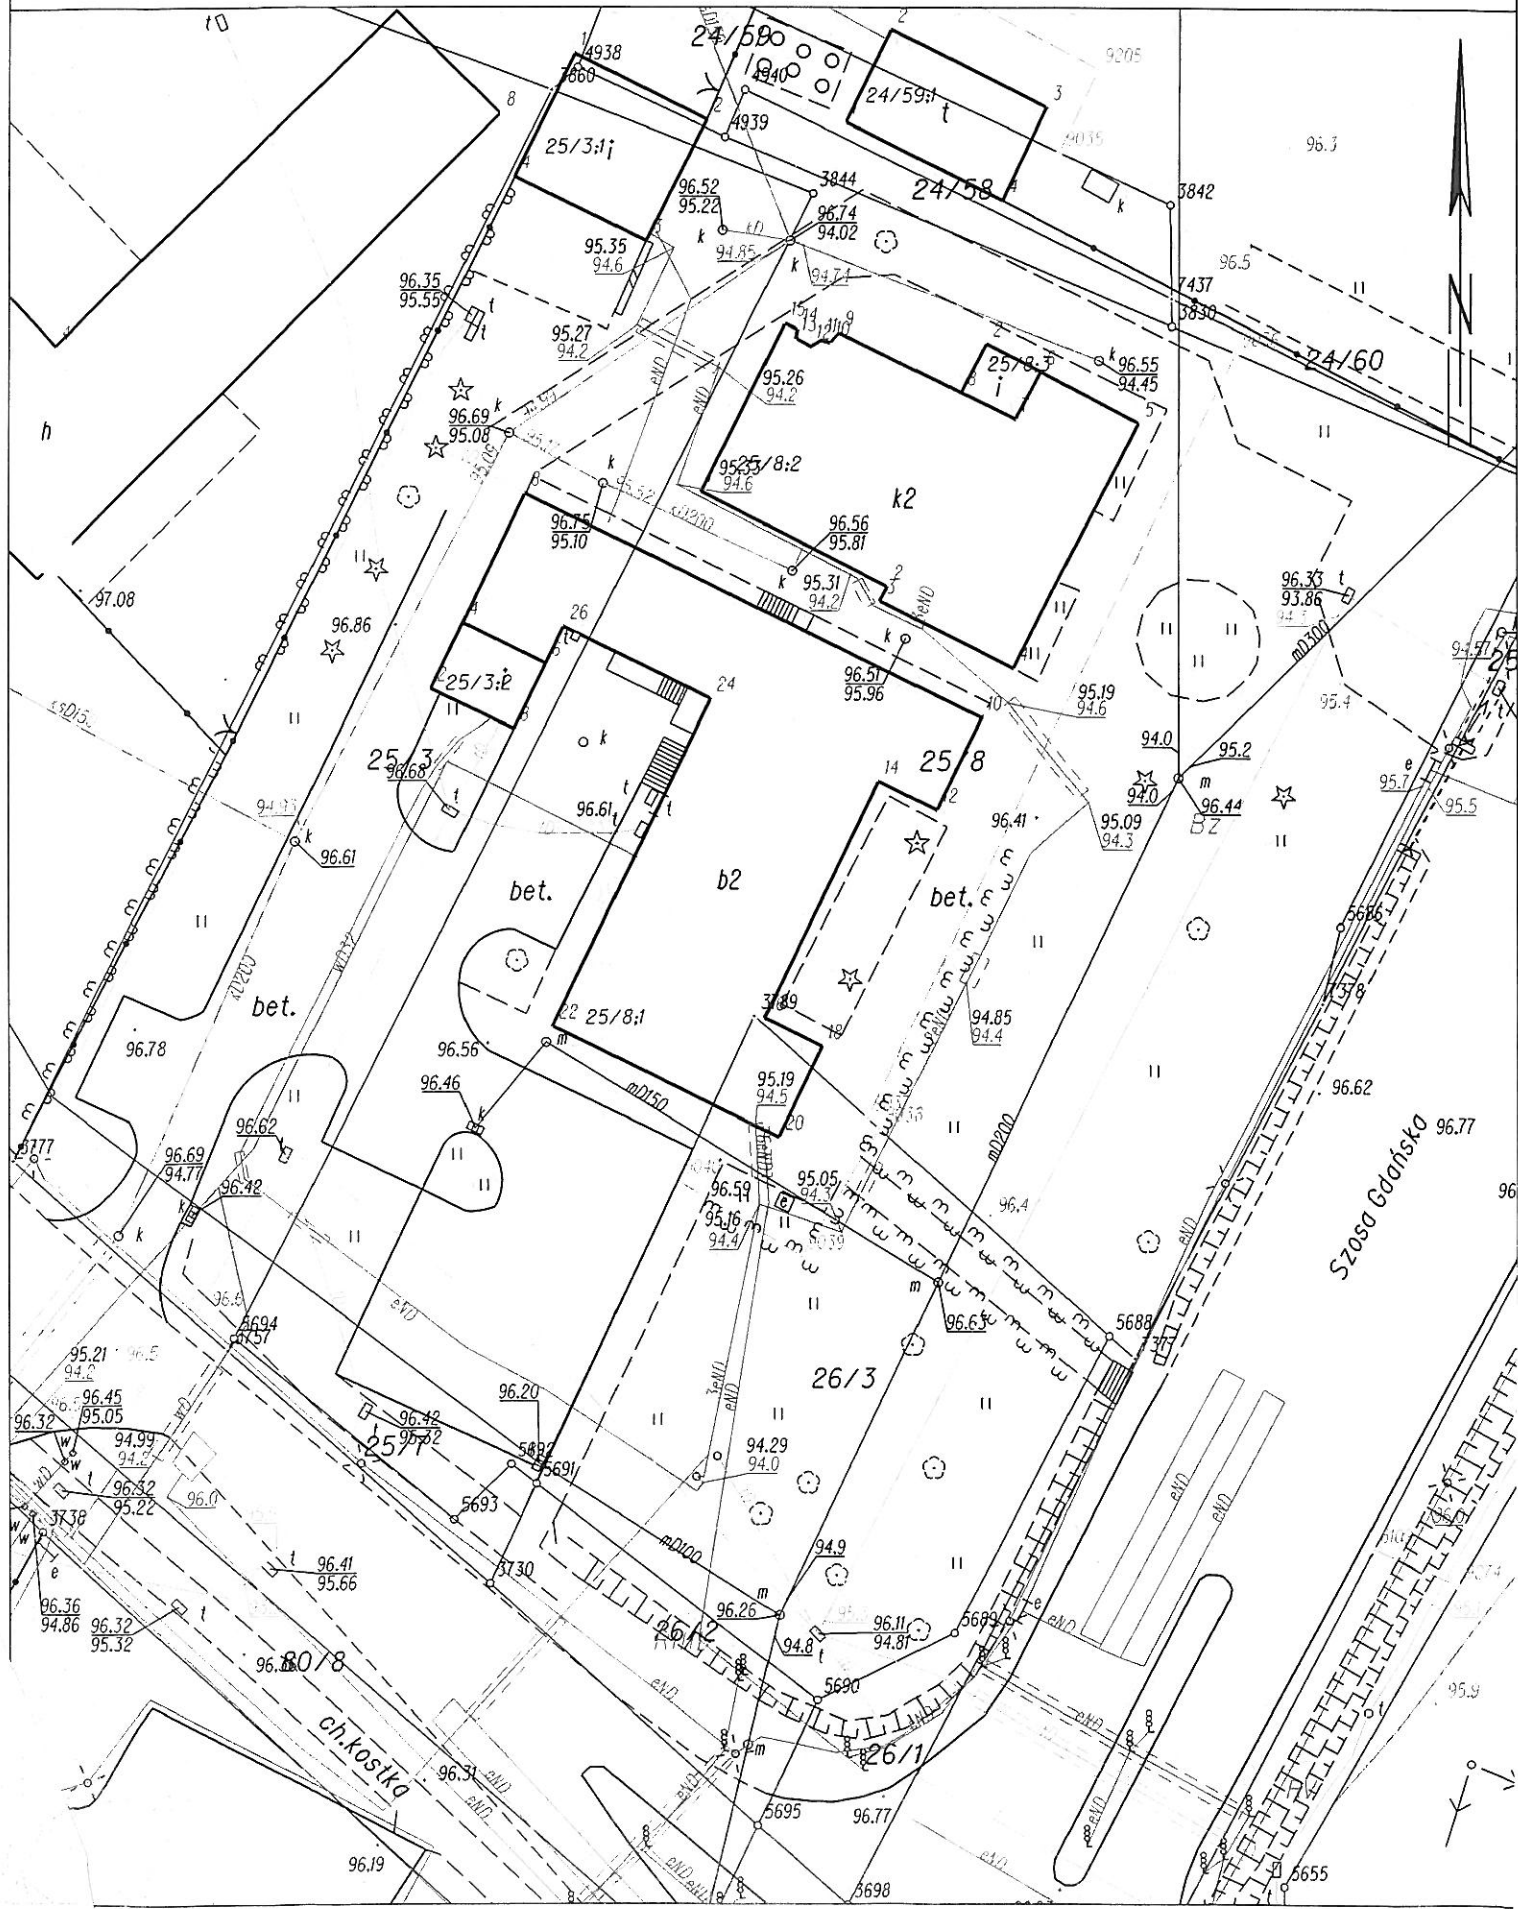

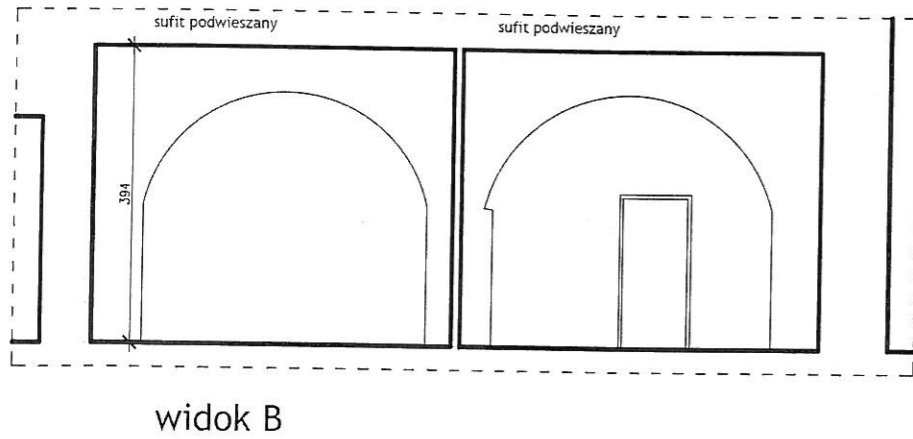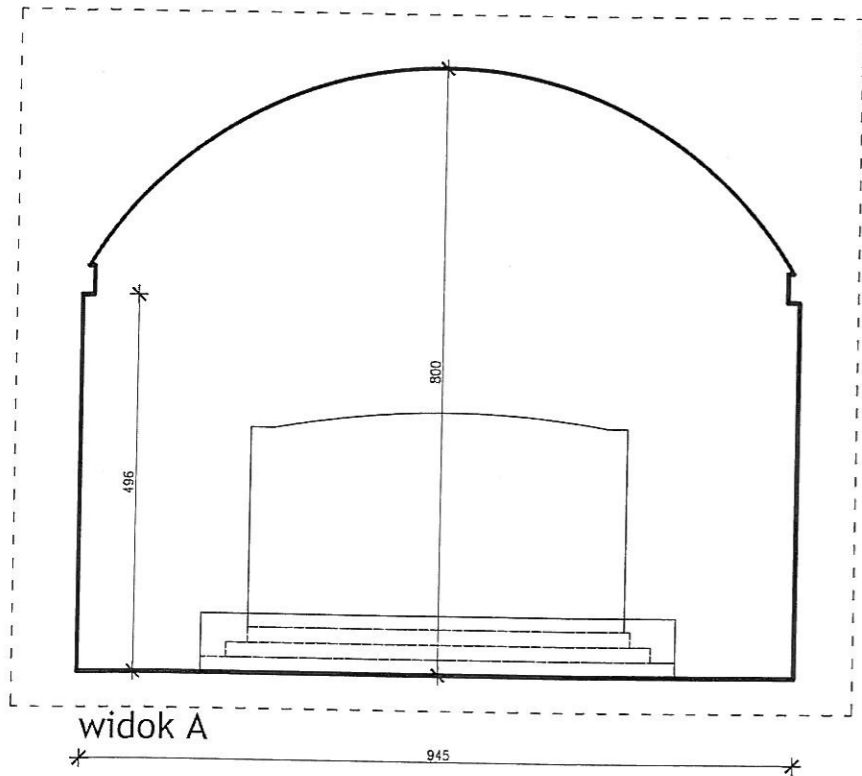

zestawienie pomieszczeń

1	16,72m ²	- HALL -	H=3,16m
2	14,37m ²	- ARCHIWUM -	H=3,02m
3	7,39m ²	- ŁAZIENKA -	H=3,05m
4	10,00m ²	- KUCHNIA -	H=3,06m
5	11,55m ²	- BIURO -	H=2,54m
6	128,66m ²	- SALA -	H=4,96 do 8m
7	23,25m ²	- SCENA -	H=5,25m
8	6,62m ²	- MAGAZYN -	H=2,97m
9	6,95m ²	- BIURO -	H=2,99m
10	13,70m ²	- BIURO -	H=3,92m
11	13,97m ²	- BIURO -	H=3,94m
12	5,85m ²	- SZATNIA -	H=2,63m
13	3,27m ²	- MAGAZYN -	H=2,75m
14	23,50m ²	- ARCHIWUM -	H=3,06m
razem	52,50m ²		

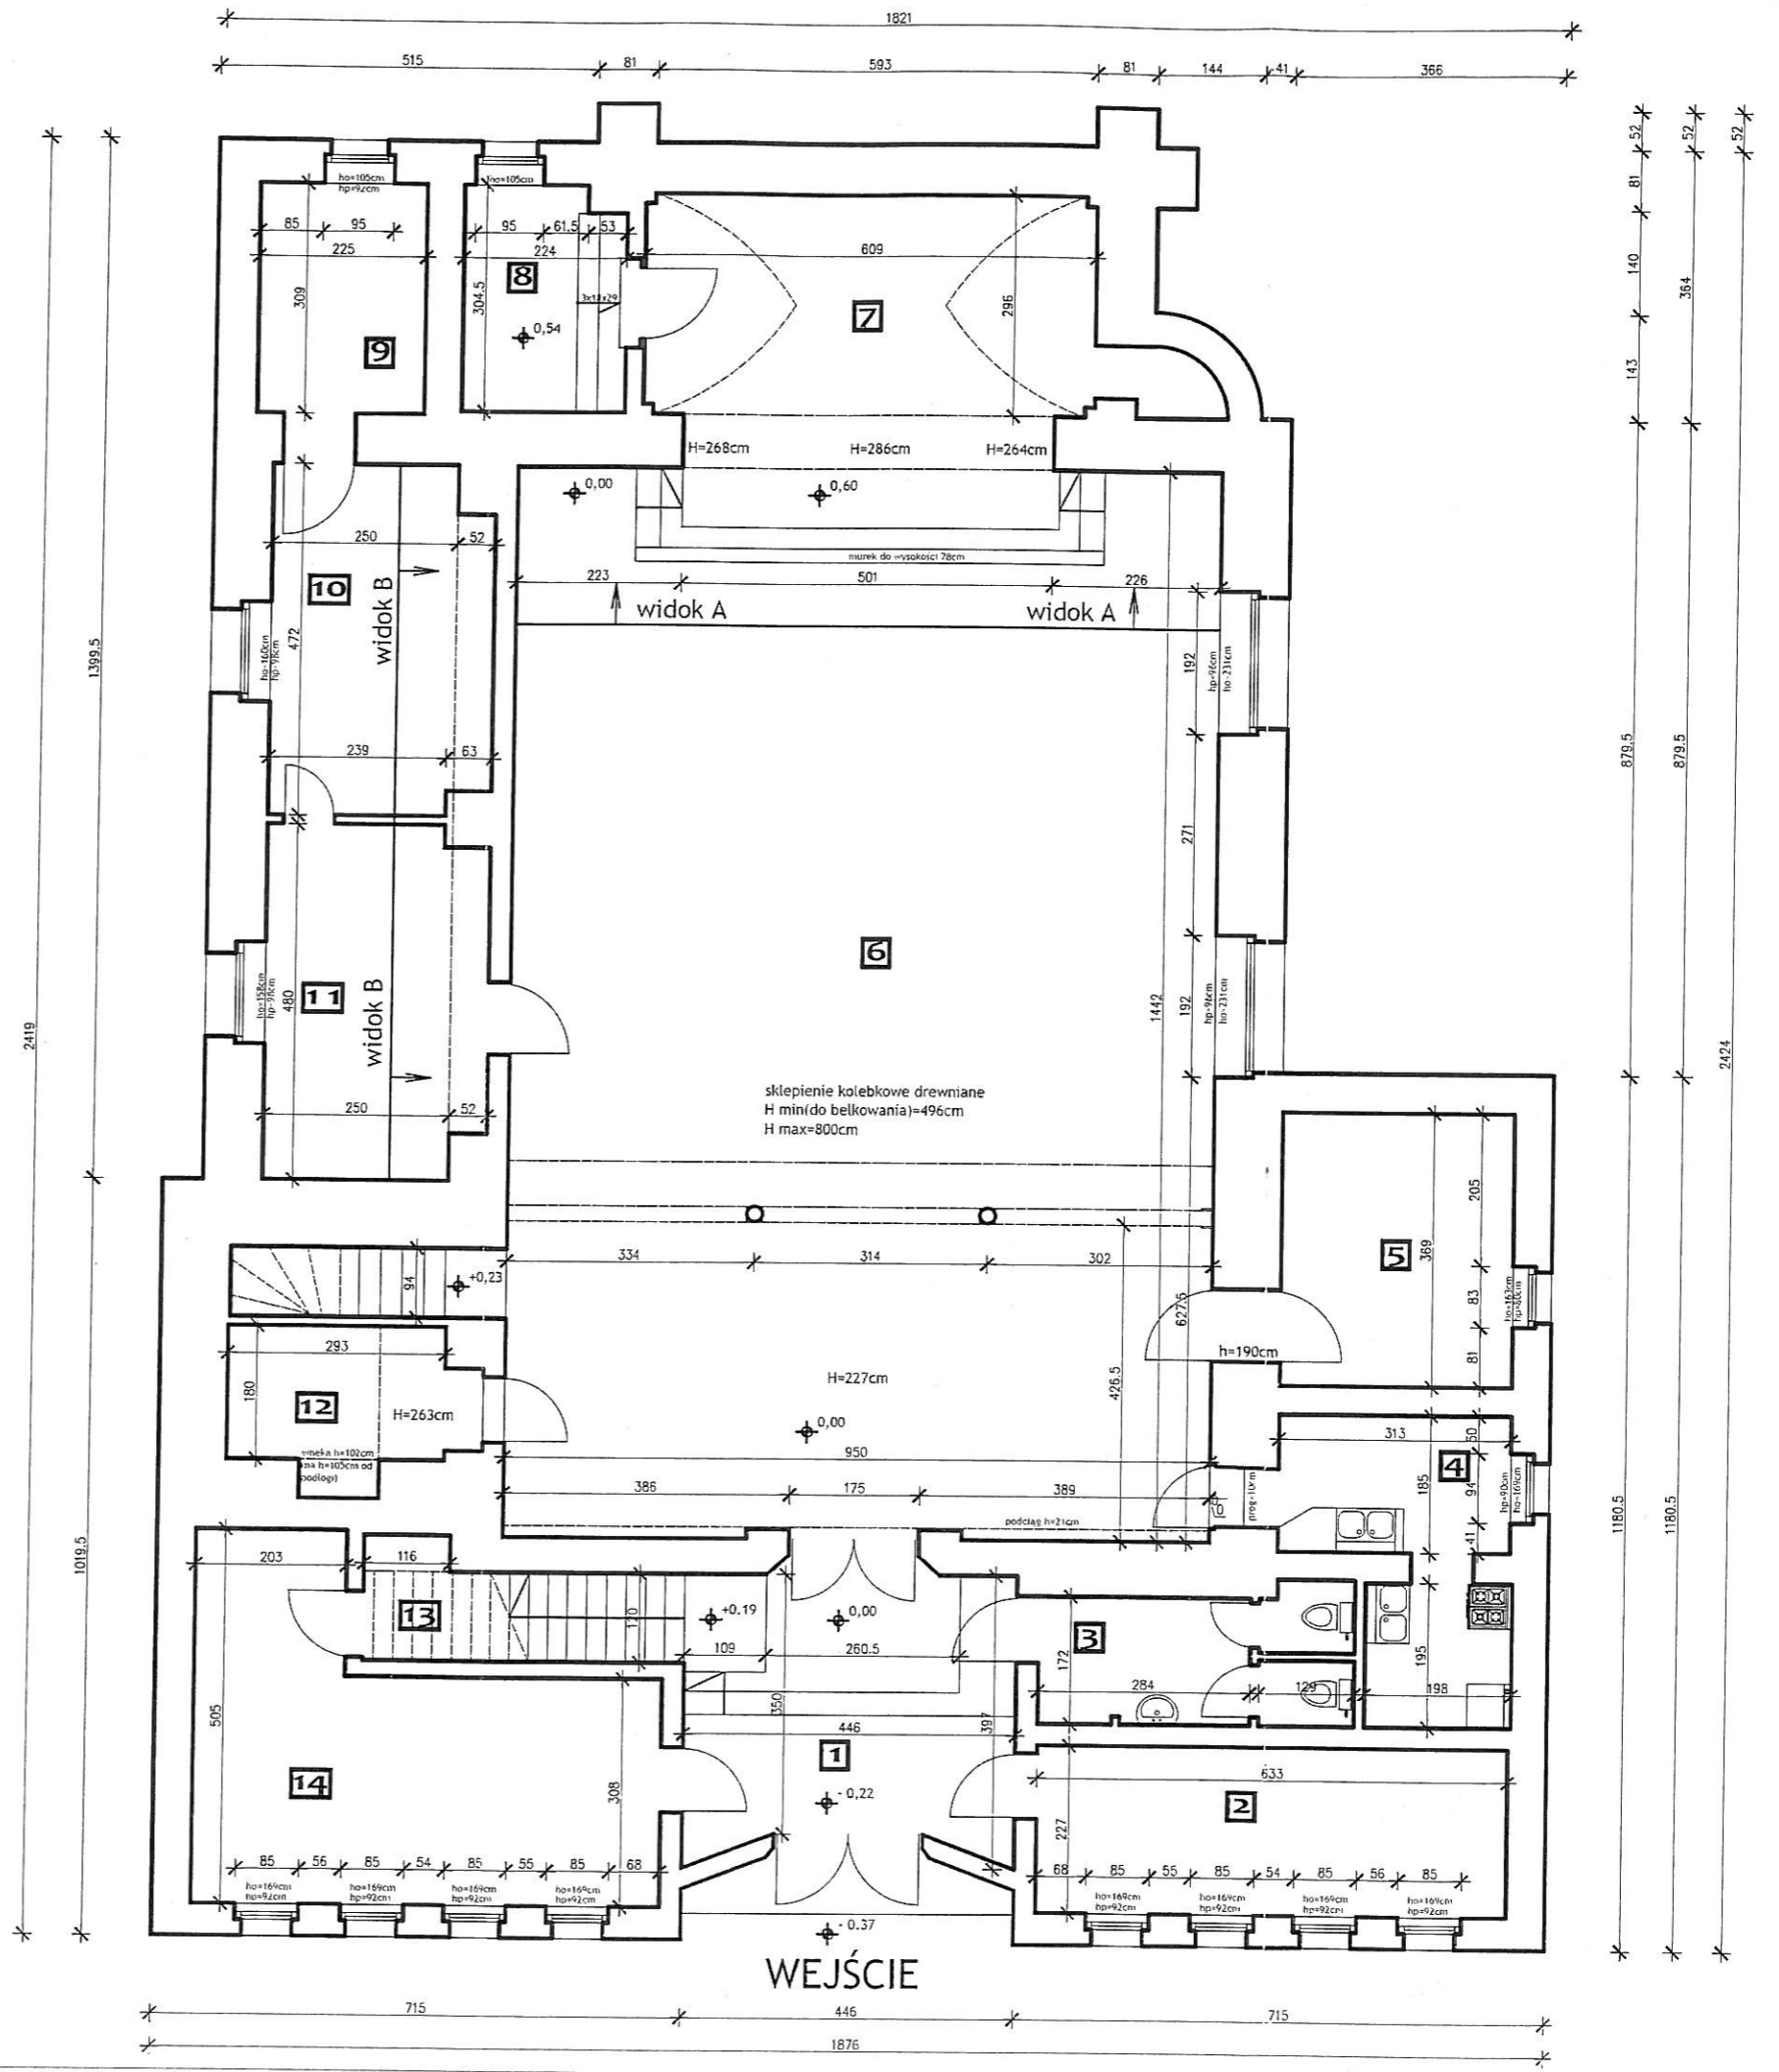

Tytuł rysunku: RZUT PRZYZIEMIA - INWENTARYZACJA

Obiekt: Gminny Ośrodek Kultury w Osiełsku ul. Szosa Gdańska 57, 86-031 Osielesko

Investor: Gminny Ośrodek Kultury w Osiełsku ul. Szosa Gdańska 57, 86-031 Osielesko

Projektant: mgr inż. arch. Karolina Adamczyk-Skapińska
nr upr. KPOK/IA 57/2009
do projektowania bez ograniczeń w specjalności architekturalnej

Skala: 1:100


Data: 25.05.2011

Bratiz: ARCHITEKTURA

Rys.: 1

KA STUDIO
Karolina Adamczyk-Skapińska
Borawno, ul. Brzozowa 21, 86-022 O...
www.architekt-kastudio.pl, tel. 606 33 22 56


zestawienie pomieszczeń	
15	16,72m ² - KLATKA SCHODOWA -
16	9,75m ² - KLATKA SCHODOWA - H=2,76m
17	44,03m ² - SALA RYSUNKU - H=2,42 do 5,39m
18	6,74m ² - MAGAZYN - H=2,71m
19	6,48m ² - MAGAZYN - H=2,86m
20	4,14m ² - MAGAZYN - H=2,82m
187,286m ²	razem

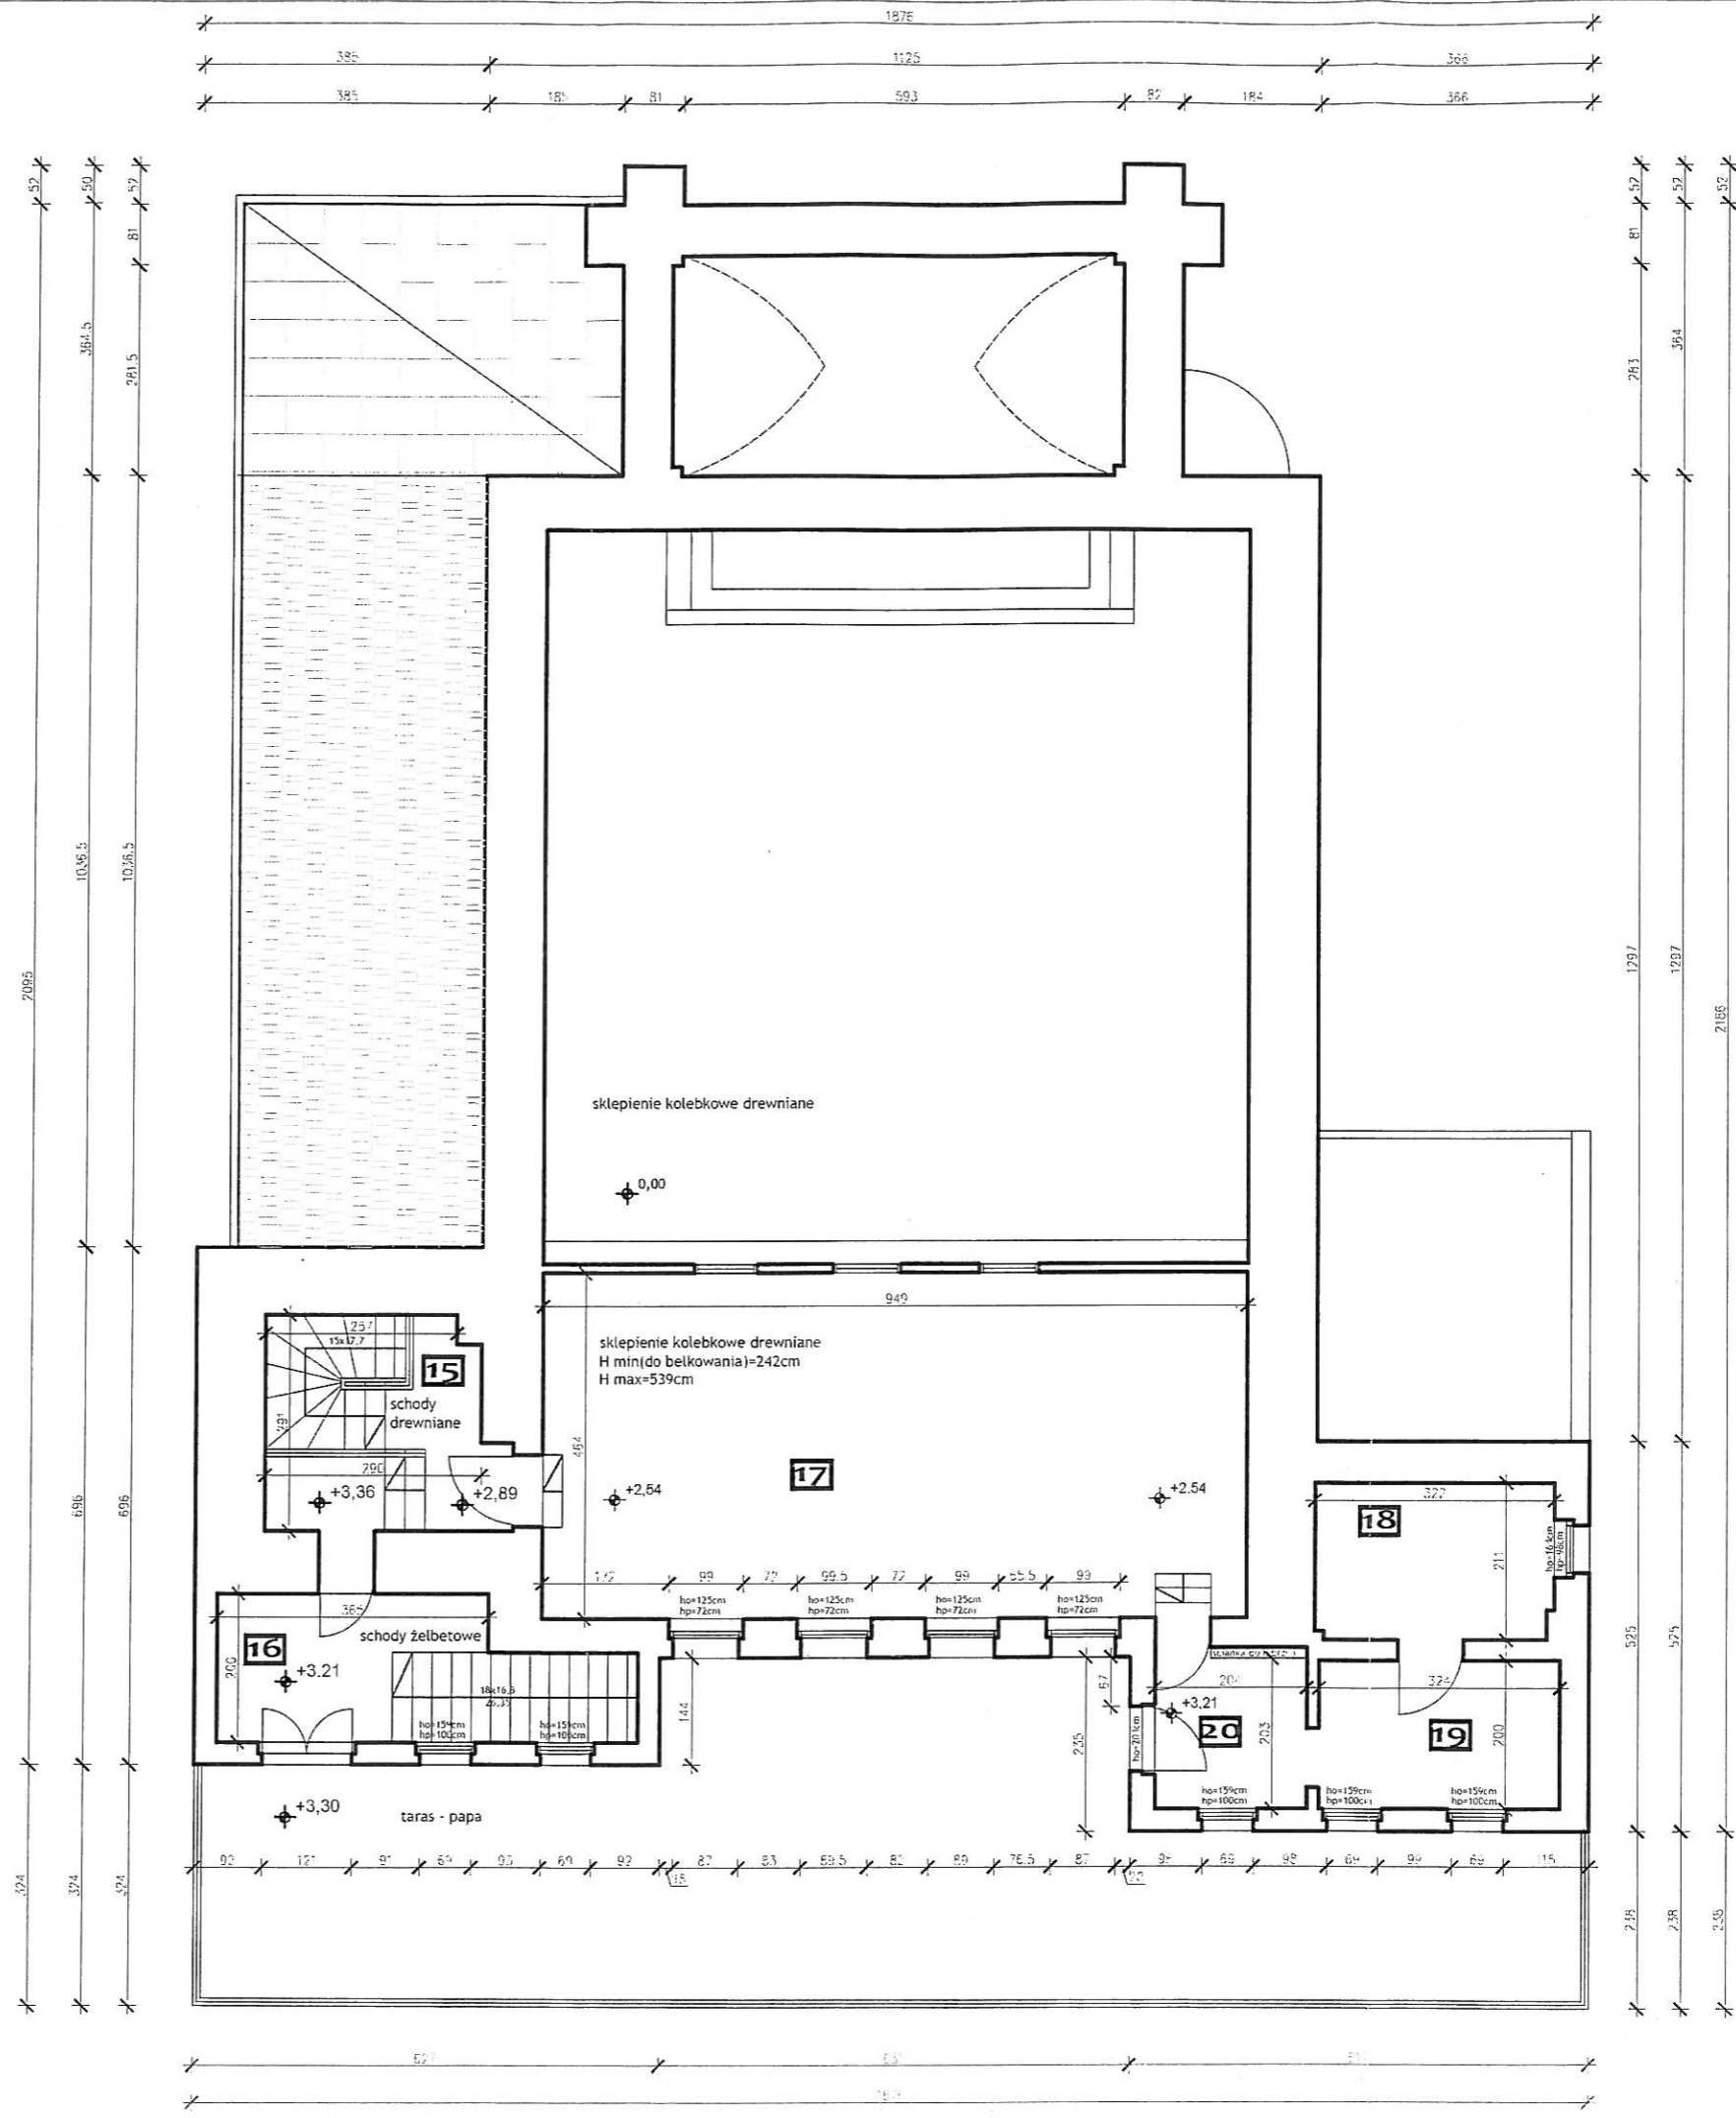


Tytuł rysunku: **RZUT PIĘTRA - INWENTARYZACJA**
 Obiekt: Gminny Ośrodek Kultury w Osielesku ul. Szosa Gdańska 57, 86-031 Osieleśko dż. nr 25/8
 Inwestor: Gminny Ośrodek Kultury w Osielesku ul. Szosa Gdańska 57, 86-031 Osieleśko

Projektant: mgr inż. arch. Karolina Adamczyk-Skapińska
 Nr. upr. KPOKK IA 57/2009
 do projektowania bez ograniczeń w specjalności architektonicznej
 KA STUDIO Karolina Adamczyk-Skapińska
 Borówno, ul. Brzozowa 21, 86-022 Dobrcz
 www.architekt-kastudio.pl tel. 606 33 22 56

Skala: **1 : 100**
 Data: **25.05.2011**
 Branża: ARCHITEKTURA
 Rys. **2**

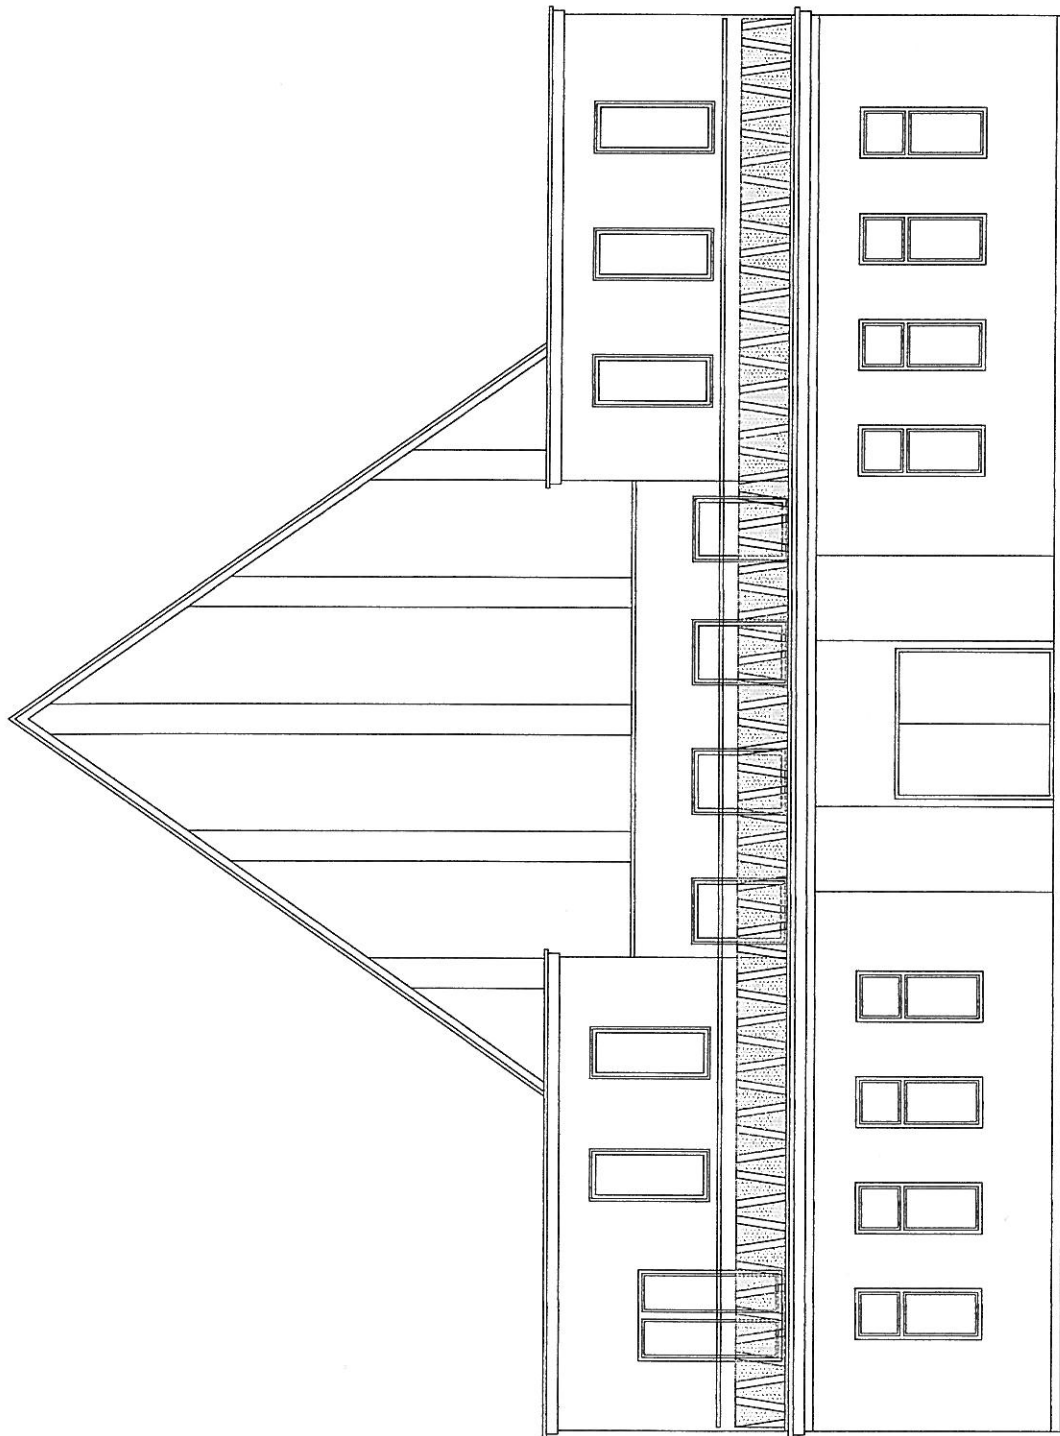

Tytuł rysunku: ELEWACJA WSCHODNIA - INWENTARYZACJA	Projektant: mgr inż. arch. Karolina Adamczyk-Skapińska Nr upr. KPOKK IA 57/2009 do projektowania bez ograniczeń w specjalności architektonicznej	<i>ASkapińska</i>	Skala: 1 : 1 0 0
Obiekt: Gminny Ośrodek Kultury w Osiejsku ul. Szosa Gdańska 57, 86-031 Osiejsko dz. nr 25/8	KA STUDIO Karolina Adamczyk-Skapińska Borówno, ul. Brzozowa 21, 86-022 Dobrcz www.architekt-kastudio.pl tel. 606 33 22 56	Branża: ARCHITEKTURA	Data: 25.05.2011
Inwestor: Gminny Ośrodek Kultury w Osiejsku ul. Szosa Gdańska 57, 86-031 Osiejsko	KA STUDIO	Rys. 3	

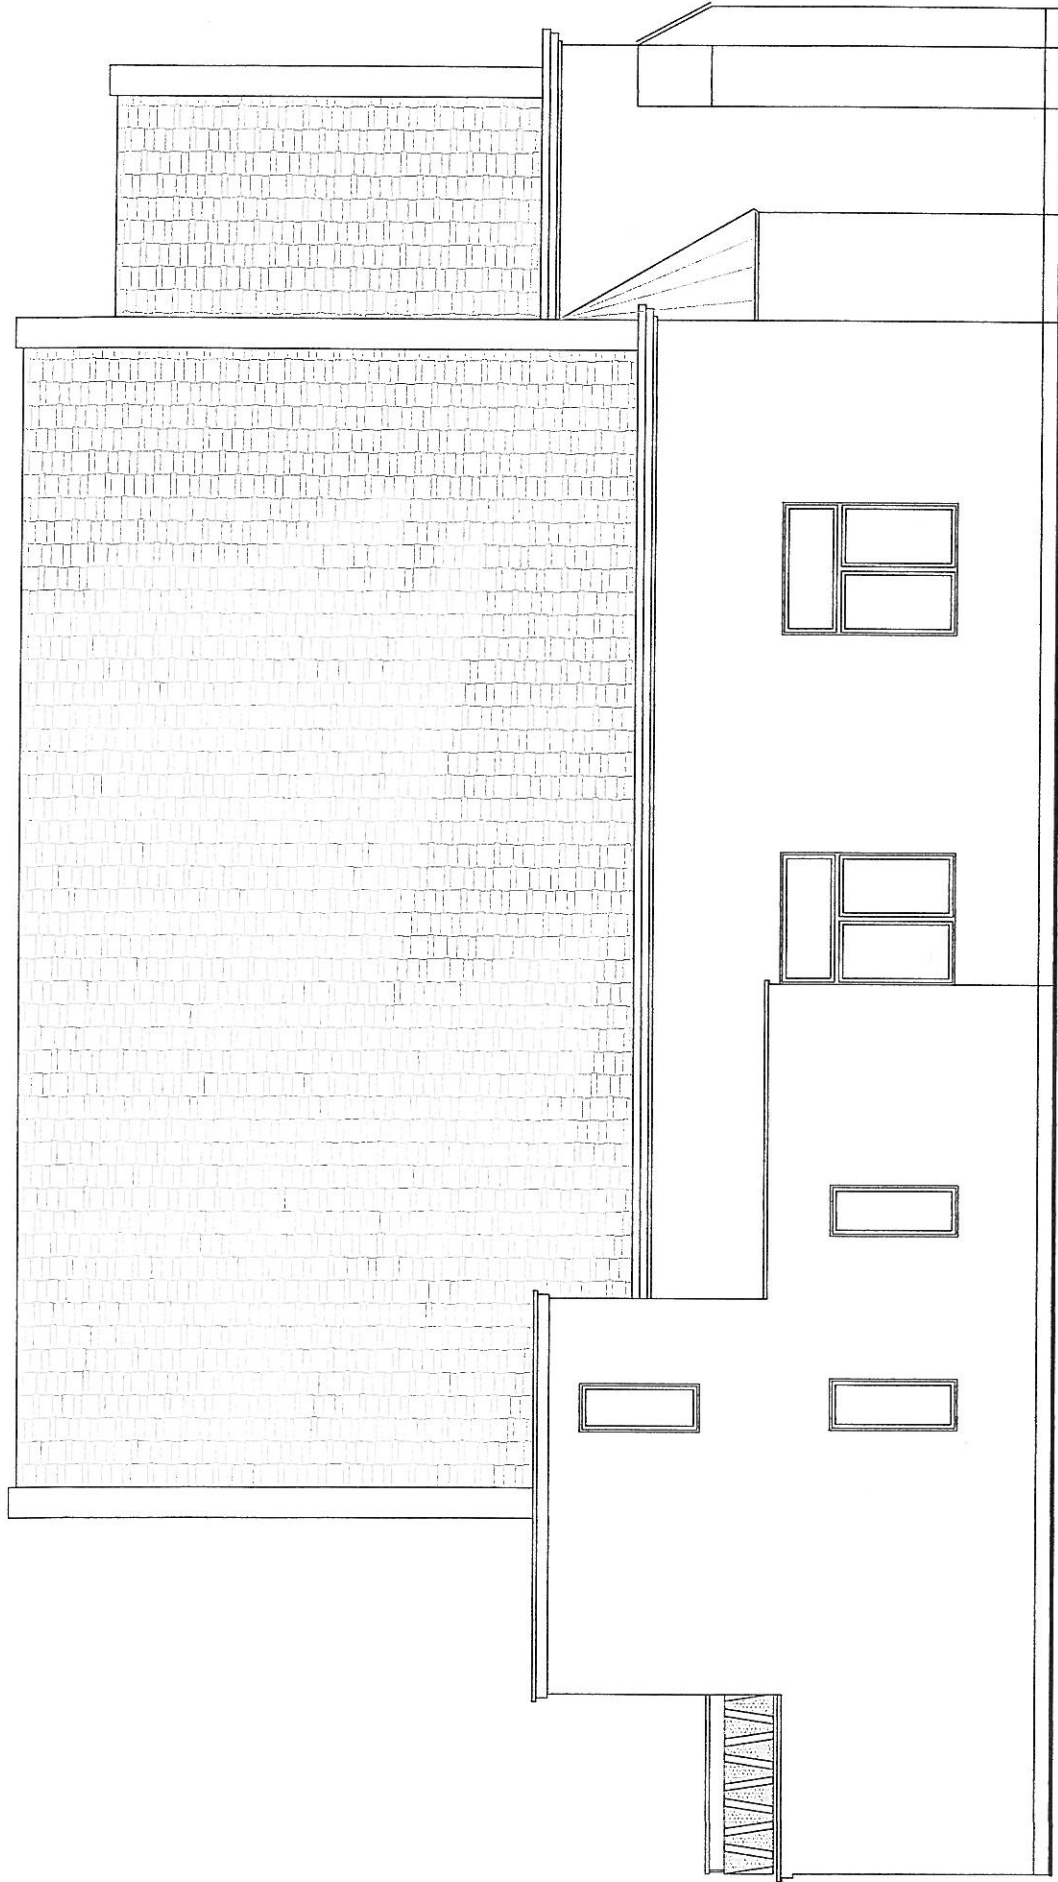

Tytuł rysunku: **ELEWACJA PÓŁNOCNA - INWENTARYZACJA**

Obiekt: Gminny Ośrodek Kultury w Osiejsku ul. Szosa Gdańska 57, 86-031 Osiejsko dz. nr 25/8

Inwestor: Gminny Ośrodek Kultury w Osiejsku ul. Szosa Gdańska 57, 86-031 Osiejsko

Projektant: mgr inż. arch. Karolina Adamczyk-Skapińska
 Nr upr. KPOKK IA 57/2009
 do projektowania bez ograniczeń w specjalności architektonicznej

KA STUDIO Karolina Adamczyk-Skapińska
 Borówno, ul. Brzozowa 21, 86-022 Dobrzez
 www.architekt-kastudio.pl tel. 606 33 22 56


Architekt: *Ascepinuska*

Branża: ARCHITEKTURA

Skala: **1 : 1 0 0**

Data: 25.05.2011

Rys. **4**

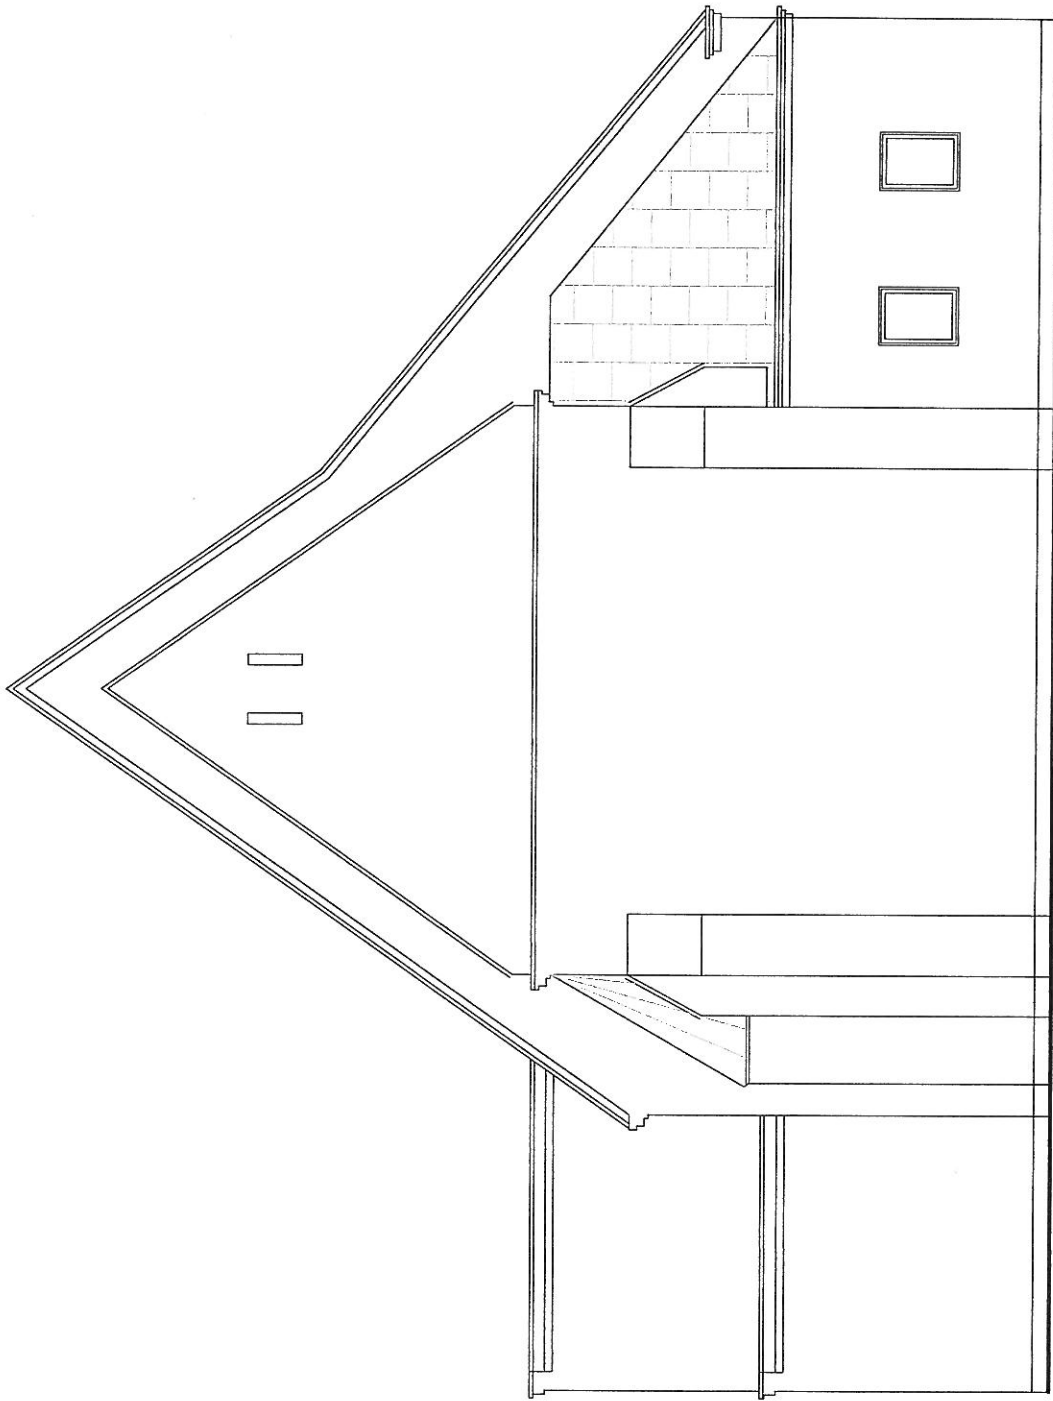

Tytuł rysunku: **ELEWACJA ZACHODNIA - INWENTARYZACJA**

Obiekt: Gminny Ośrodek Kultury w Osielesku ul. Szosa Gdańska 57, 86-031 Osielesko dz. nr 25/8

Inwestor: Gminny Ośrodek Kultury w Osielesku ul. Szosa Gdańska 57, 86-031 Osielesko

Projektant: mgr inż. arch. Karolina Adamczyk-Skapińska
 Nr upr. KPOKK IA 57/2009
 do projektowania bez ograniczeń w specjalności architektonicznej

KA STUDIO Karolina Adamczyk-Skapińska
 Borówno, ul. Berzowa 21, 86-022 Dobrcz
 www.architekt-kastudio.pl tel. 606 33 22 56


ASkapińska

Branta: ARCHITEKTURA

Skala: **1 : 1 0 0**

Data: **25.05.2011**

Rys. **5**

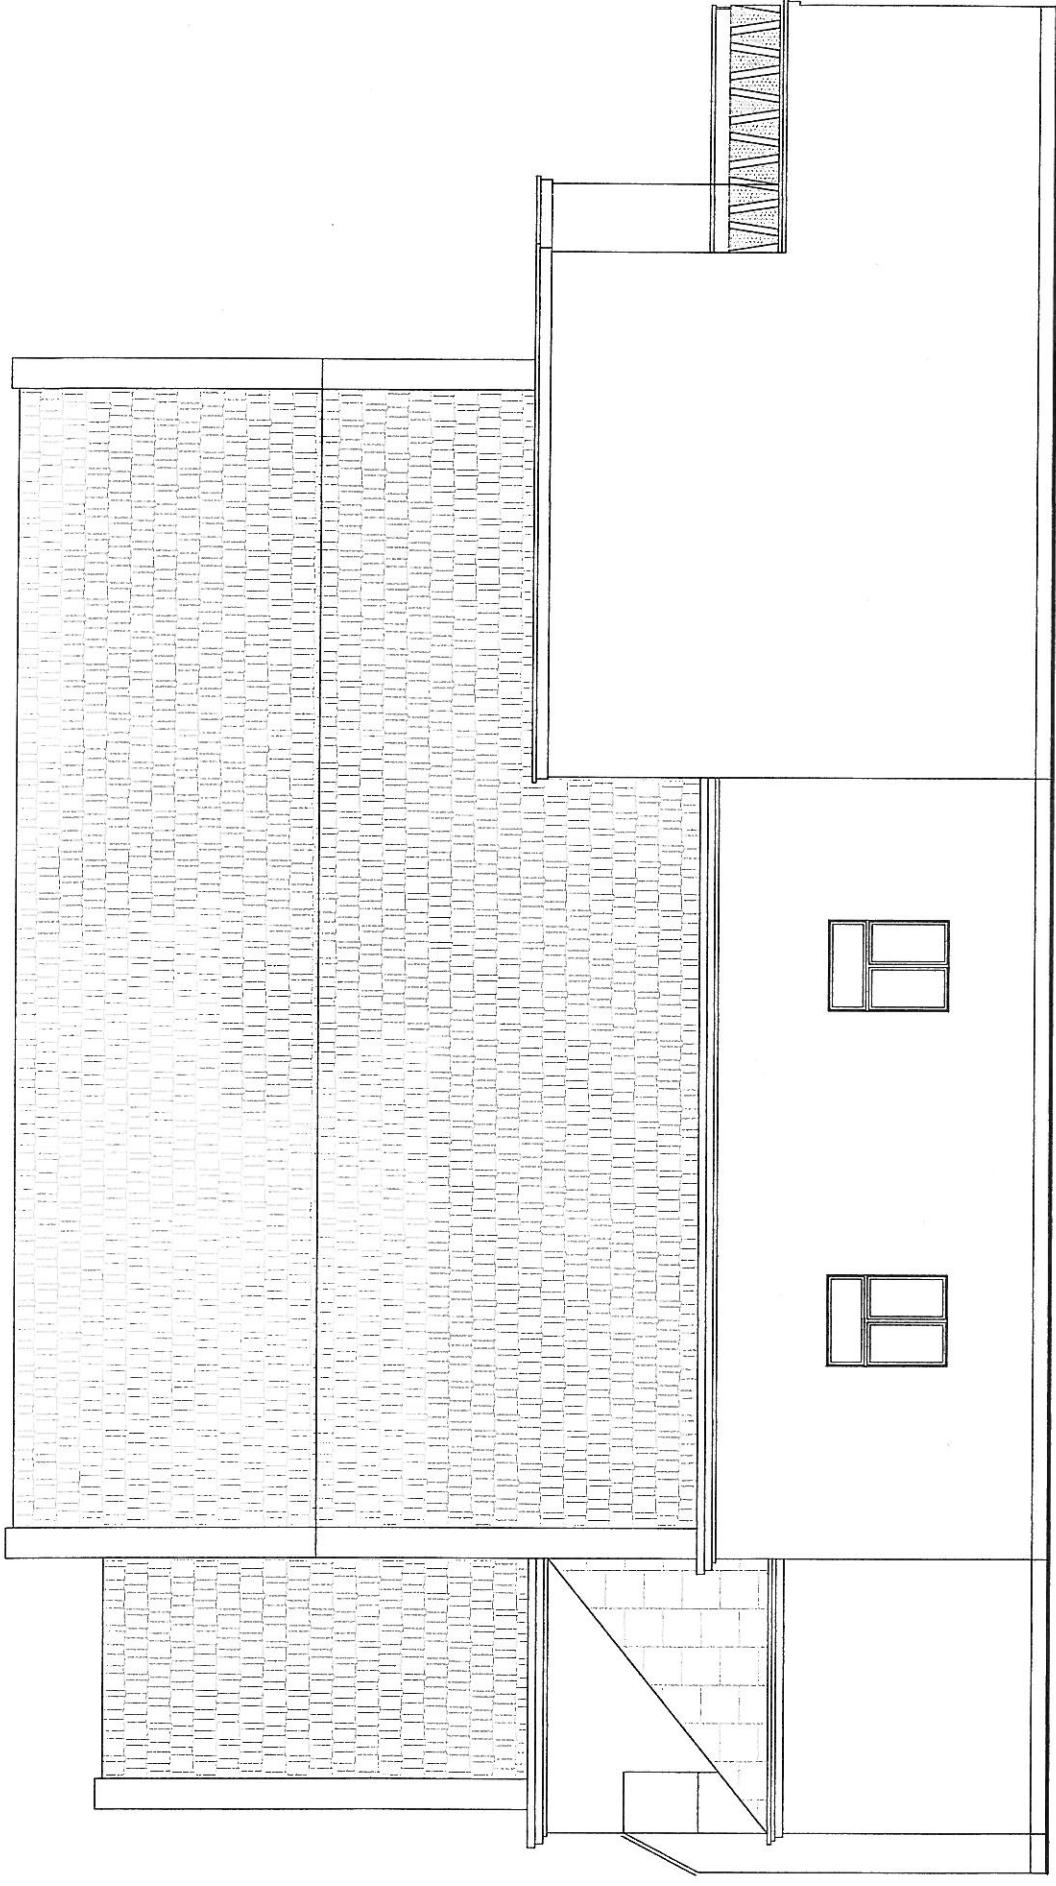

Tytuł rysunku: **ELEWACJA POŁUDNIOWA - INWENTARYZACJA**

Obiekt: Gminny Ośrodek Kultury w Osiejsku ul. Szosa Gdańska 57, 86-031 Osiejsko dz. nr 25/8

Inwestor: Gminny Ośrodek Kultury w Osiejsku ul. Szosa Gdańska 57, 86-031 Osiejsko

Projektant: mgr inż. arch. Karolina Adamczyk-Skapińska
 Nr upr. KPOKK IA 57/7009
 do projektowania bez ograniczeń w specjalności architektonicznej

KA STUDIO Karolina Adamczyk-Skapińska
 Borówno, ul. Brzozowa 21, 86-022 Dobrzez
 www.architekt-kastudio.pl tel. 606 33 22 56

Branża: ARCHITEKTURA

Karolina Adamczyk-Skapińska

Skala: 1 : 1 0 0

Data: 25.05.2011

Rys. 6