

MAPA DO CELÓW PROJEKTOWYCH

skala 1:500

woj.: kujawsko-pomorskie
pow.: bydgoski

Jed. ewid.: Osielsko [040306_2]

Obręb: NIWY [0009]

ID zgł.: 6640.3267.2020

Działka: 95/30

PUWG 2000 s. 6 Ukł. wys. PL-EVRF 2007 NH

Mapa stanowi pochodną zasadniczej mapy numerycznej po pomiarze wykonanym w miesiącu czerwcu 2020 roku

Nie wykonano ustalenia obciążeń służebnościami gruntowymi.
Oznaczenia budynków według KST

GEOPLAN Usługi Geodezyjne s.c.
Tomasz Kowalewski Piotr Ćwikliński
ul. Betonowa 1, 86-005 BIAŁE BŁOTA
tel./fax (052) 349-40-68; 324-01-65

Mapę opracowano 02.06.2020 r.

GEODETA
mgr inż. Angelika Wesołowska

GEODETA UPRAWNIONY
mgr inż. Tomasz Kowalewski
upr. nr 22901


Poświadczam, że niniejszy dokument został opracowany w wyniku prac geodezyjnych i kartograficznych, których rezultaty zawiera operat techniczny wpisany do ewidencji materiałów państwowego zasobu geodezyjnego i kartograficznego

Organ prowadzący państwowy zasób geodezyjny i kartograficzny	STAROSTA BYDGOSKI
Identyfikator ewidencyjny materiału zasobu - operatu technicznego	P.0403.2020.3490
Data wpisania operatu technicznego do ewidencji materiałów zasobu	08.06.2020
Imię, nazwisko i podpis osoby reprezentującej organ	Z up. Starosty Bydgoskiego Dyrektor WGiK Geodeta Powiatowy

Elektronicznie podpisany przez Henryk Siuda; Starostwo Powiatowe w Bydgoszczy

Zastrzegam się, że opracowana mapa może nie zawierać pełnej informacji o przebiegu przewodów podziemnych, których z powodu braku zgłoszenia do geodezyjnej inwentaryzacji powykonawczej, braku danych z instytucji branżowych oraz stosowanych metod pomiaru ujawnienie jest niemożliwe.

Wszystkie obiekty budowlane i przewody podziemne podlegają wytyczeniu oraz zainwentaryzowaniu przez jednostki wykonstwa geodezyjnego

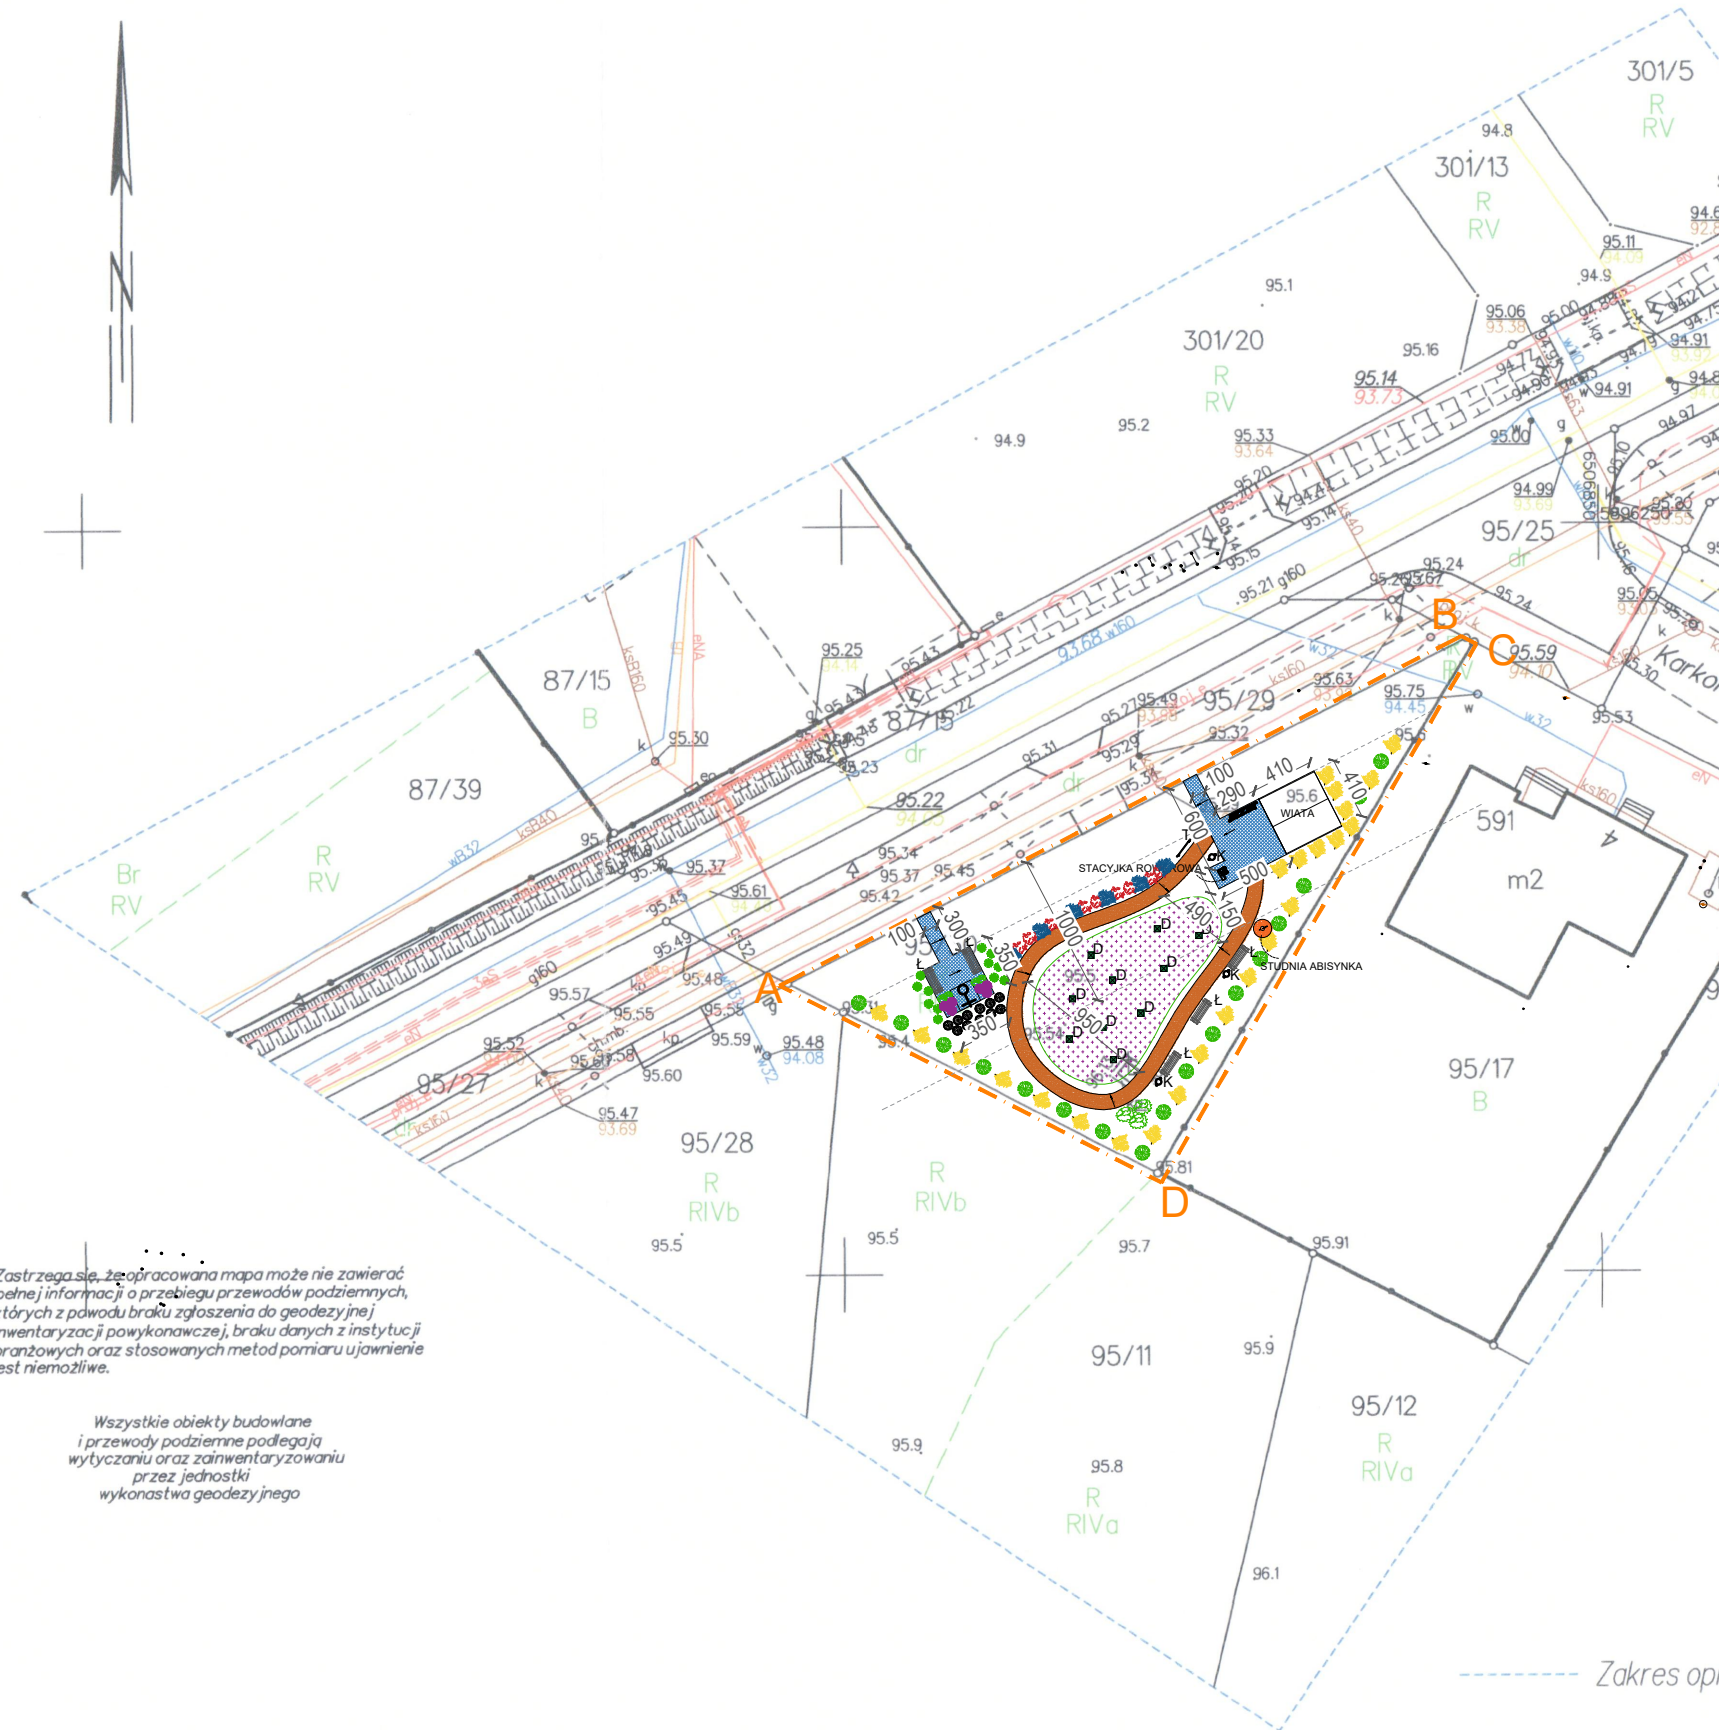

LEGENDA:

- A** **D** Obszar opracowania
- Kostka brukowa
- Ścieżka z kamieni
- Łąka kwiatowa
- D- Domek dla owadów szt.10
- Ł- Ławka szt.5
- K- Kosz na śmieci szt.4
- T- Tablica informacyjna szt.1
- Kapliczka
- Jarząb szwedzki
- Kalina wysoka
- Krzewuszką bordowa niska
- Forsycja
- Hosty
- Bergenia
- Hortensja bukietowa
- Berberys Thunberga

INWESTOR	GMINA OSIELSKO Ul. Szosa Gdańska 55A 86-031 Osielsko		
DANE INWESTYCJI			
ADRES	Niwy dz. nr ew. 95/30 obręb 0009 Niwy		
TYTUŁ PROJEKTU	Zagospodarowanie terenu działki nr 95/30 w msc. Niwy na cele rekreacyjne		
ETAP	PROJEKT BUDOWLANY		
BRANŻA	Architektura		
PROJEKTOWAŁ	Jan Pietroń upr. nr. 2670/58		
SPRAWDZIŁ			
OPRACOWAŁ	Łukasz Wyka		
TYTUŁ RYSUNKU	PLAN ZAGOSPODAROWANIA TERENU		
TOM	SKALA 1:500	DATA 2020-05	NR RYSUNKU Z01