
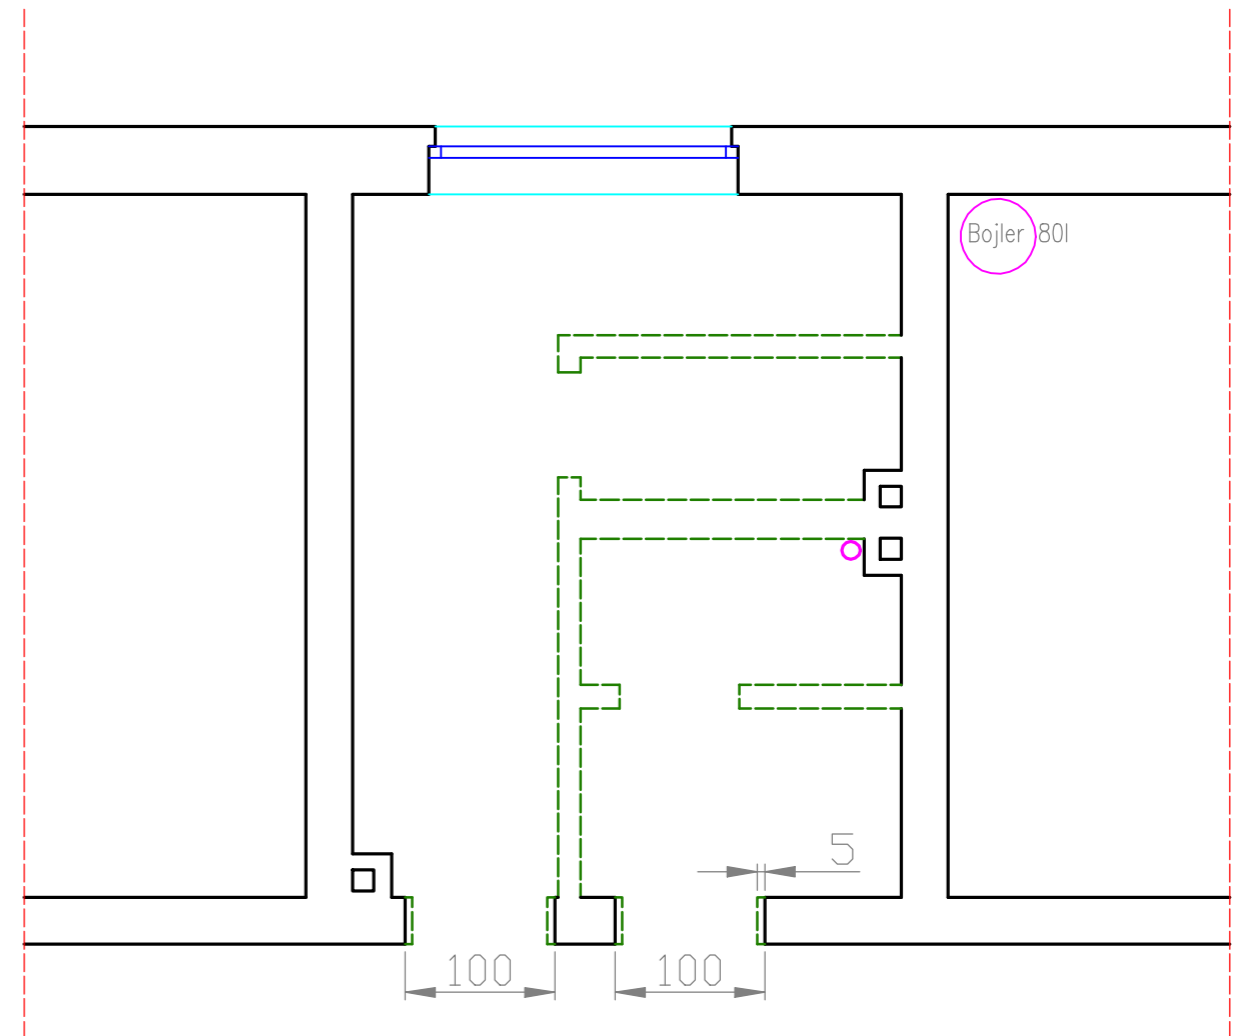


# STAN ISTNIEJĄCY I WYBURZENIA

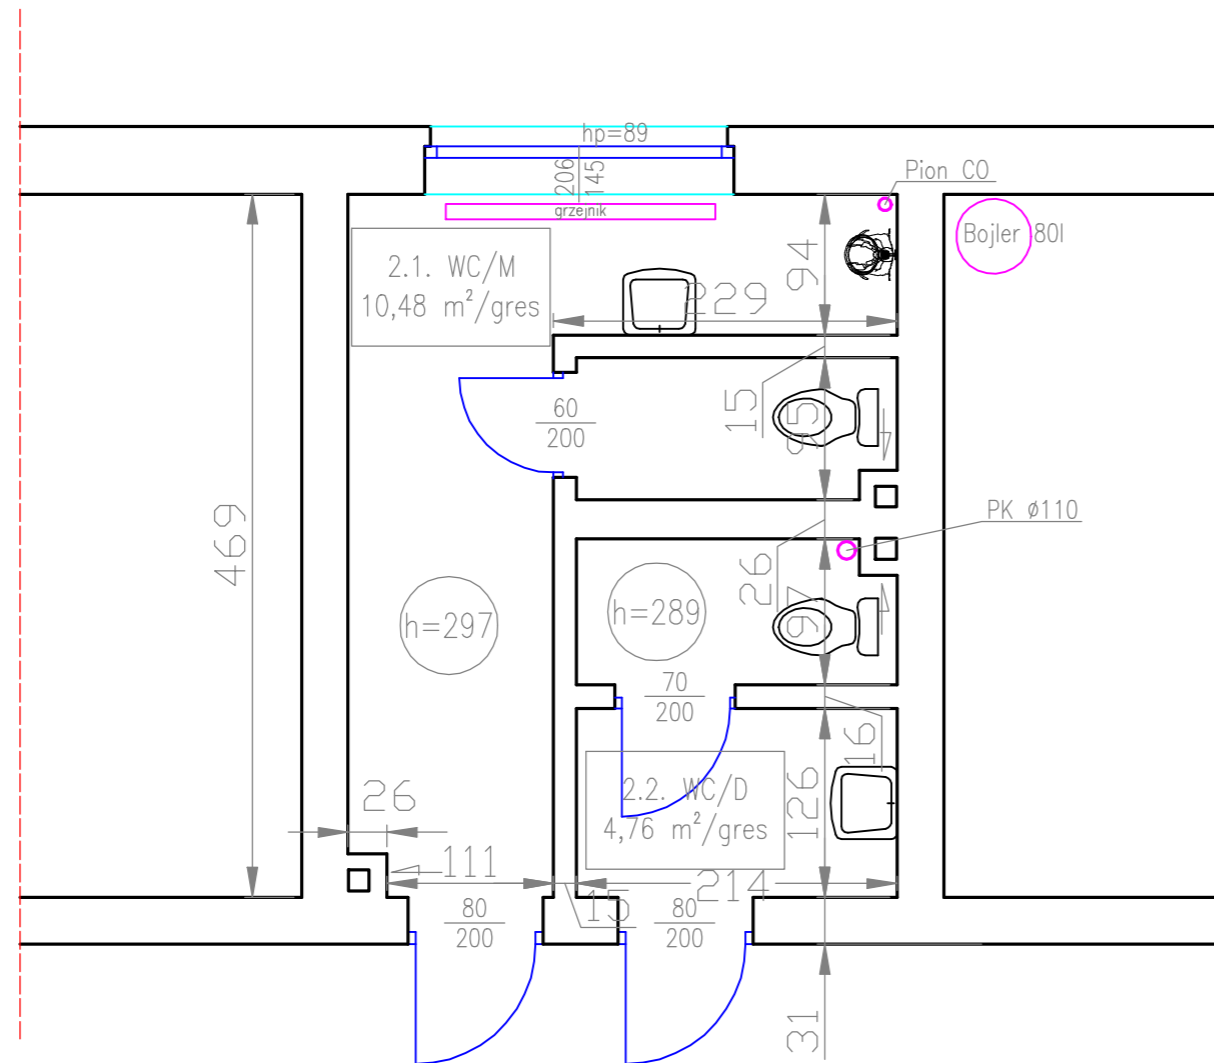

- elementy istniejące
- elementy projektowane
- - - elementy do wyburzenia

INWESTOR	GMINA OSIELSKO, 86-031 OSIELSKO, SZOSA GDAŃSKA 55A		
JEDNOSTKA PROJEKTOWA	PBU PORTAL, 85-090 BYDGOSZCZ, UL. POWST. WLKP. 55/49, TEL. 602-10-76-59, e-mail: pbu.portal@wp.pl		
OBIEKT	BUDYNEK URZĄDU GMINY OSIELSKO		
LOKALIZACJA	OSIELSKO, SZOSA GDAŃSKA 55A		
NAZWA RYSUNKU	RZUT PIĘTRA (fragment) - STAN ISTNIEJĄCY I WYBURZENIA	SKALA 1:50	NR RYS.1
		DATA 15.03.21.	FORMAT A3
BRANŻA	PROJEKTANT	PODPIS	
ARCHITEKTURA	MGR INŻ. ARCH. GRAŻYNA CZARCYŃSKA-KAJA UPR.BUD. UAN-KZ-7210/132/86		
	OPRACOWAŁA INŻ. AGNIESZKA ZIEMBIŃSKA		