


OBLICZENIA WG PN-ISO 9836:1997

PARTER - ZESTAWIENIE POWIERZCHNI

NR POMIESZCZENIA	NAZWA POMIESZCZENIA	POW. UŻYTKOWA [m ²]
1	Przedstенок	11,80
2	Korytarz	46,88
3	Biuro	10,91
4	Biuro	11,19
5	Biuro	11,75
6	Biuro	11,32
7	Biuro	11,88
8	Pomieszczenie gospodarza	7,85
9	Biuro	11,99
10	Biuro	11,80
11	Biuro	9,71
12	Biuro	9,83
13	Pomieszczenie socjalne	24,66
14	WC	3,01
15	Biuro	9,89
16	Biuro	9,59
17	WC	9,23
18	Pomieszczenie gospodarza	10,74
19	Pomieszczenie techniczne	10,12
20	Holl	18,69
21	Biuro	12,28
22	Przedstенок	13,54
23	Biuro	8,80
24	Biuro	8,54
RAZEM POW. UŻYTKOWA		305,80
Powierzchnia całkowita kondygnacji: 402,95 m ²		

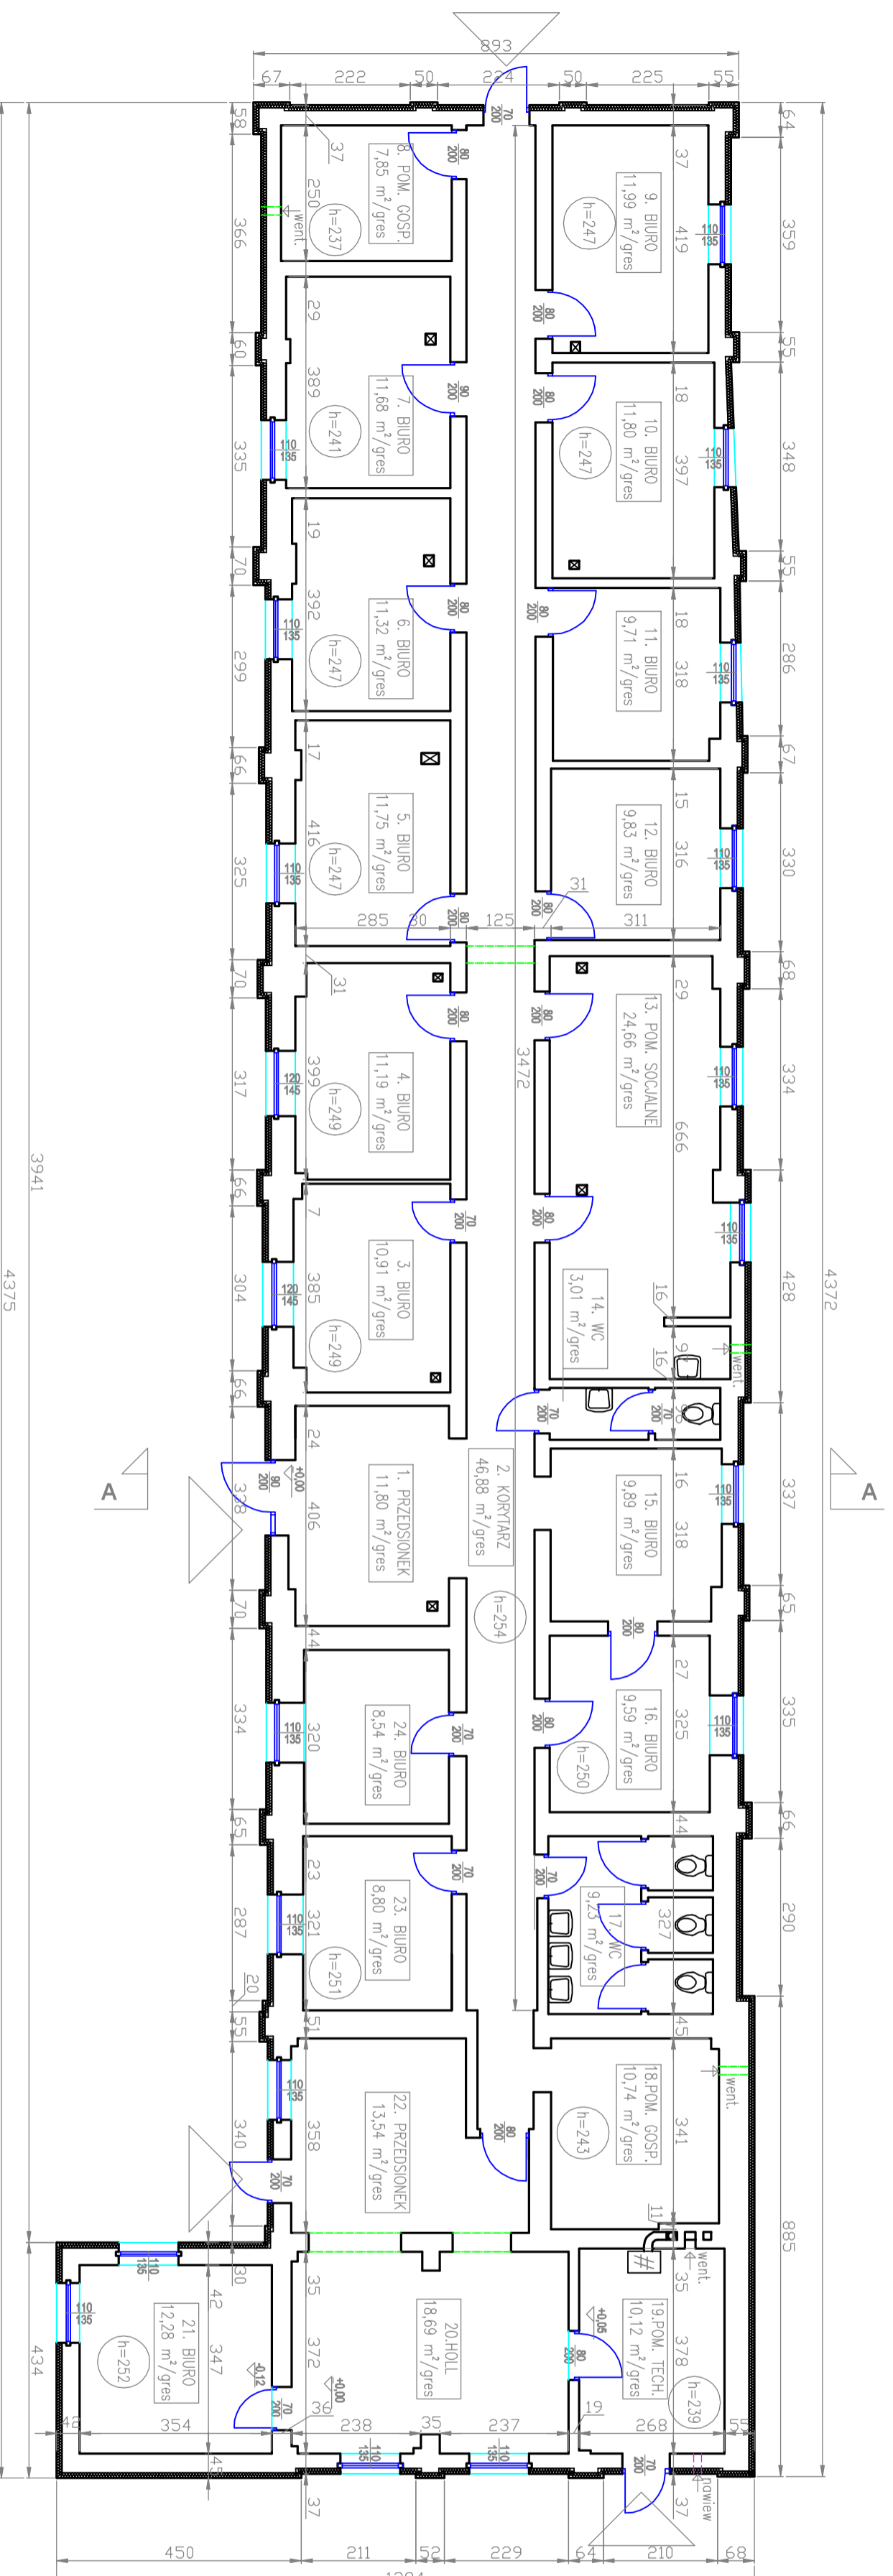

INWESTOR	GINIA OSIELSKO, 86-031 OSIELSKO, SZOSA GDANSKA 55A
JEDNOSTKA PROJEKTOWA	PBU PORTAL, 86-090 BYDOŠCZCZ, UL. POWST. WLKP. 56/49, TEL. 602-10-76-69, e-mail: pbu.portal@wp.pl
OBIEKT	BUDYNEK BIUROWY
LOKALIZACJA	MAKSYMILIANOWO, UL. BLUSZCZOWA, GMINA OSIELSKO, DZIAŁKA NR 47/1
NAZWA RYSUNKU	RZUT PARTERU - INWENTARYZACJA
BRANŻA	PROJEKTANT
ARCHITEKTURA	MGR INŻ. ARCH. GRAŻYNA CZARCZYŃSKA - KALA UPR.BUD. W SPECJALNOŚCI ARCHITEKTONICZNEJ UAW-KCZ/2101/32/96 INŻ. AGNIESZKA ZIEMBIŃSKA
	SKALA 1:100 NR RYS.2 DATA 05.10.21 FORMAT - POPS