

Województwo : kujawsko – pomorskie
Powiat : bydgoski
Gmina : Osielesko
Jedn. ewid. : Osielesko [040306_2]

OBREB: NIWY [Nr 0009]

Działka nr 37/58

Sekcje mapy nr 6.195.21.15.4.2, 22.11.1.3, 22.11.3.1

Id.6640.126.2024 Nr ks. rob. 6/2024

PUNK 2000 s. 6 Ukt wys. PL-EVRF2007-NH

Mapa powstała po zaktualizowaniu numerycznej
mapy zasadniczej pozyskanej z PODGK

Nie wykonano ustalenia obciążeń służebnościami gruntowymi

Nie wykluca się istnienia w terenie
również innych urządzeń podziemnych
ułożonych, a nie zgłoszonych
do inwentaryzacji geodezyjnej


LEGENDA:

--- Zakres mapy do celów projektowych

MAPĘ WYKONAŁO 17.01.2024r.

Przedsiębiorstwo Usług Geodezyjno-
Kartograficznych i Projektowych
"GRUNTMIAR" s.c. Z. Łaniecki, K. Górski

MAŁA ARCHITEKTURA - URZĄDZENIA Z NAWIERZCHNIĄ
PIASKOWĄ

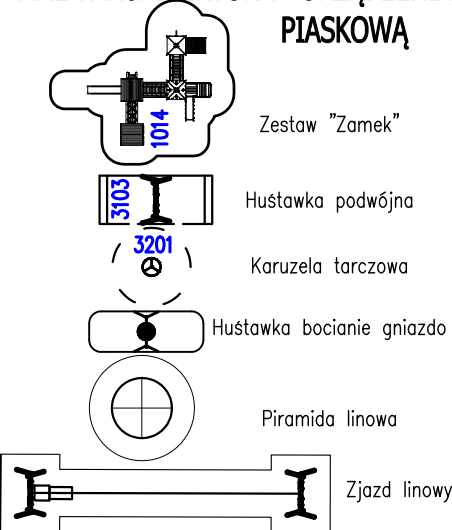

Oświadczam, że praca geodezyjna zgłoszona do Starosty Bydgoskiego przez
GRUNTMIAR S.C. kierownik prac Zbigniew Łaniecki, nr uprawnień zawodowych 14312,
o identyfikatorze Id.6640.126.2024 została pozytywnie zweryfikowana –
protokół weryfikacji nr 6640.126.2024_83185 z dnia 18.01.2024r.

Jednocześnie informuję, że jestem świadomy odpowiedzialności karnej za złożenie
fałszywego oświadczenia.

data 18.01.2024r.

ZBIGNIEW ŁANIECKI
GEODETA UPRAWNIONY
85-790 Bydgoszcz, ul. Kromera 6/64
tel. 52 344 50 89, kom. 691 743 566
Świadectwo M.G.P. i B. 14312


Przedsiębiorstwo Usług Geodezyjno-
Kartograficznych i Projektowych
GRUNTMIAR S.C.
Z. Łaniecki, K. Górski
85-060 Bydgoszcz, ul. Sobieskiego 6
tel. 052 321 43 75 • NIP 967-00-34-738

MAPA DO CELÓW PROJEKTOWYCH
SKALA 1: 500

LEGENDA

PROJEKTOWANY PLAC ZABAW -
GRANICA OPRACOWANIA (obszar 1147 m²)

MAŁA ARCHITEKTURA - URZĄDZENIA Z NAWIERZCHNIĄ
TRAWIASTĄ

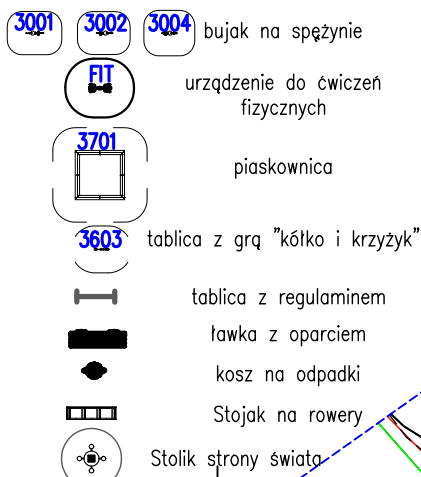


Oświadczam, że praca geodezyjna zgłoszona do Starosty Bydgoskiego przez
GRUNTMIAR S.C. kierownik prac Zbigniew Łaniecki, nr uprawnień zawodowych 14312,
o identyfikatorze Id.6640.126.2024 została pozytywnie zweryfikowana –
protokół weryfikacji nr 6640.126.2024_83185 z dnia 18.01.2024r.

Jednocześnie informuję, że jestem świadomy odpowiedzialności karnej za złożenie
fałszywego oświadczenia.

data 18.01.2024r.

ZBIGNIEW ŁANIECKI
GEODETA UPRAWNIONY
85-790 Bydgoszcz, ul. Kromera 6/64
tel. 52 344 50 89, kom. 691 743 566
Świadectwo M.G.P. i B. 14312

Przedsiębiorstwo Usług Geodezyjno-
Kartograficznych i Projektowych
GRUNTMIAR S.C.
Z. Łaniecki, K. Górski
85-060 Bydgoszcz, ul. Sobieskiego 6
tel. 052 321 43 75 • NIP 967-00-34-738

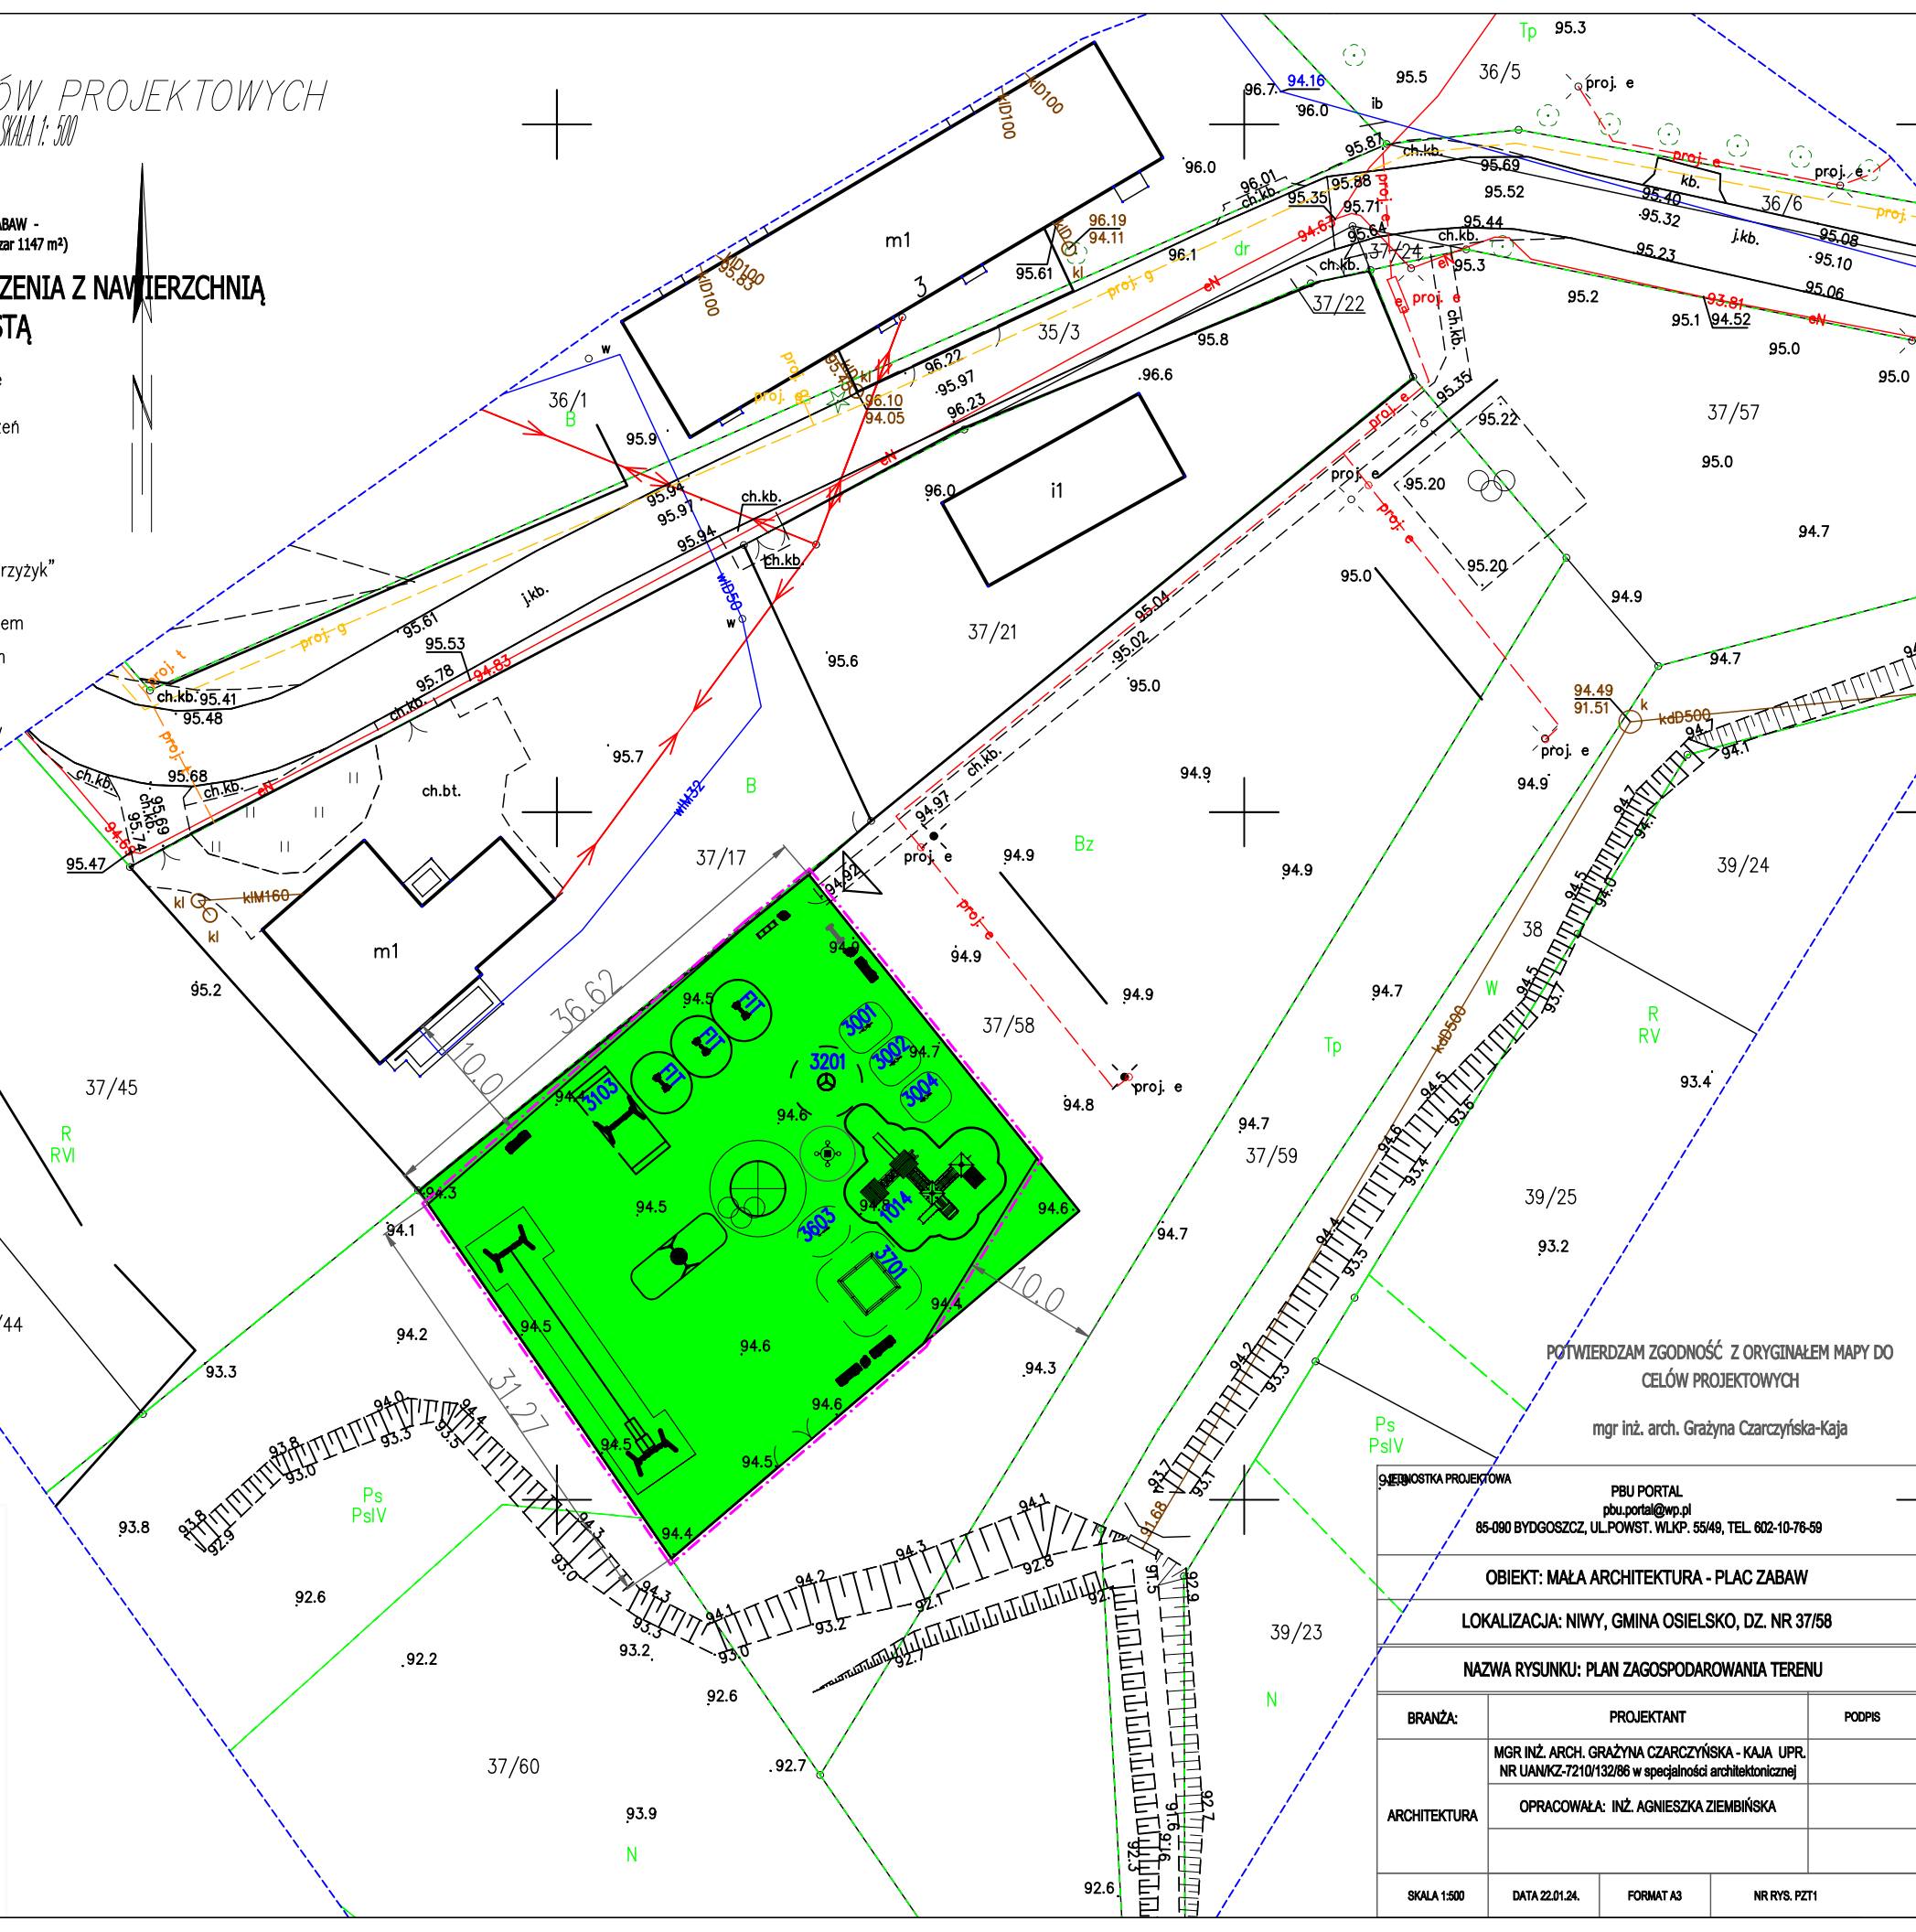

POTWIERDZAM ZGODNOŚĆ Z ORYGINAŁEM MAPY DO
CELÓW PROJEKTOWYCH

mgr inż. arch. Grażyna Czarczyńska-Kaja

9. FIRMOWOŚĆ PROJEKTOWA		PBU PORTAL pbu.portal@wp.pl 85-080 BYDGOSZCZ, UL. POWST. WLKP. 55/49, TEL. 602-10-76-59	
OBIEKT: MAŁA ARCHITEKTURA - PLAC ZABAW			
LOKALIZACJA: NIWY, GMINA OSIELESKO, DZ. NR 37/58			
NAZWA RYSUNKU: PLAN ZAGOSPODAROWANIA TERENU			
BRANŻA:	PROJEKTANT		PODPIS
ARCHITEKTURA	MGR INŻ. ARCH. GRAŻYNA CZARCZYŃSKA - KAJA, UPR. NR UANIKZ-7210/132/86 w specjalności architektonicznej		
	OPRACOWAŁA: INŻ. AGNIESZKA ZIEMBIŃSKA		
SKALA 1:500	DATA 22.01.24.	FORMAT A3	NR RYS. PZT1