
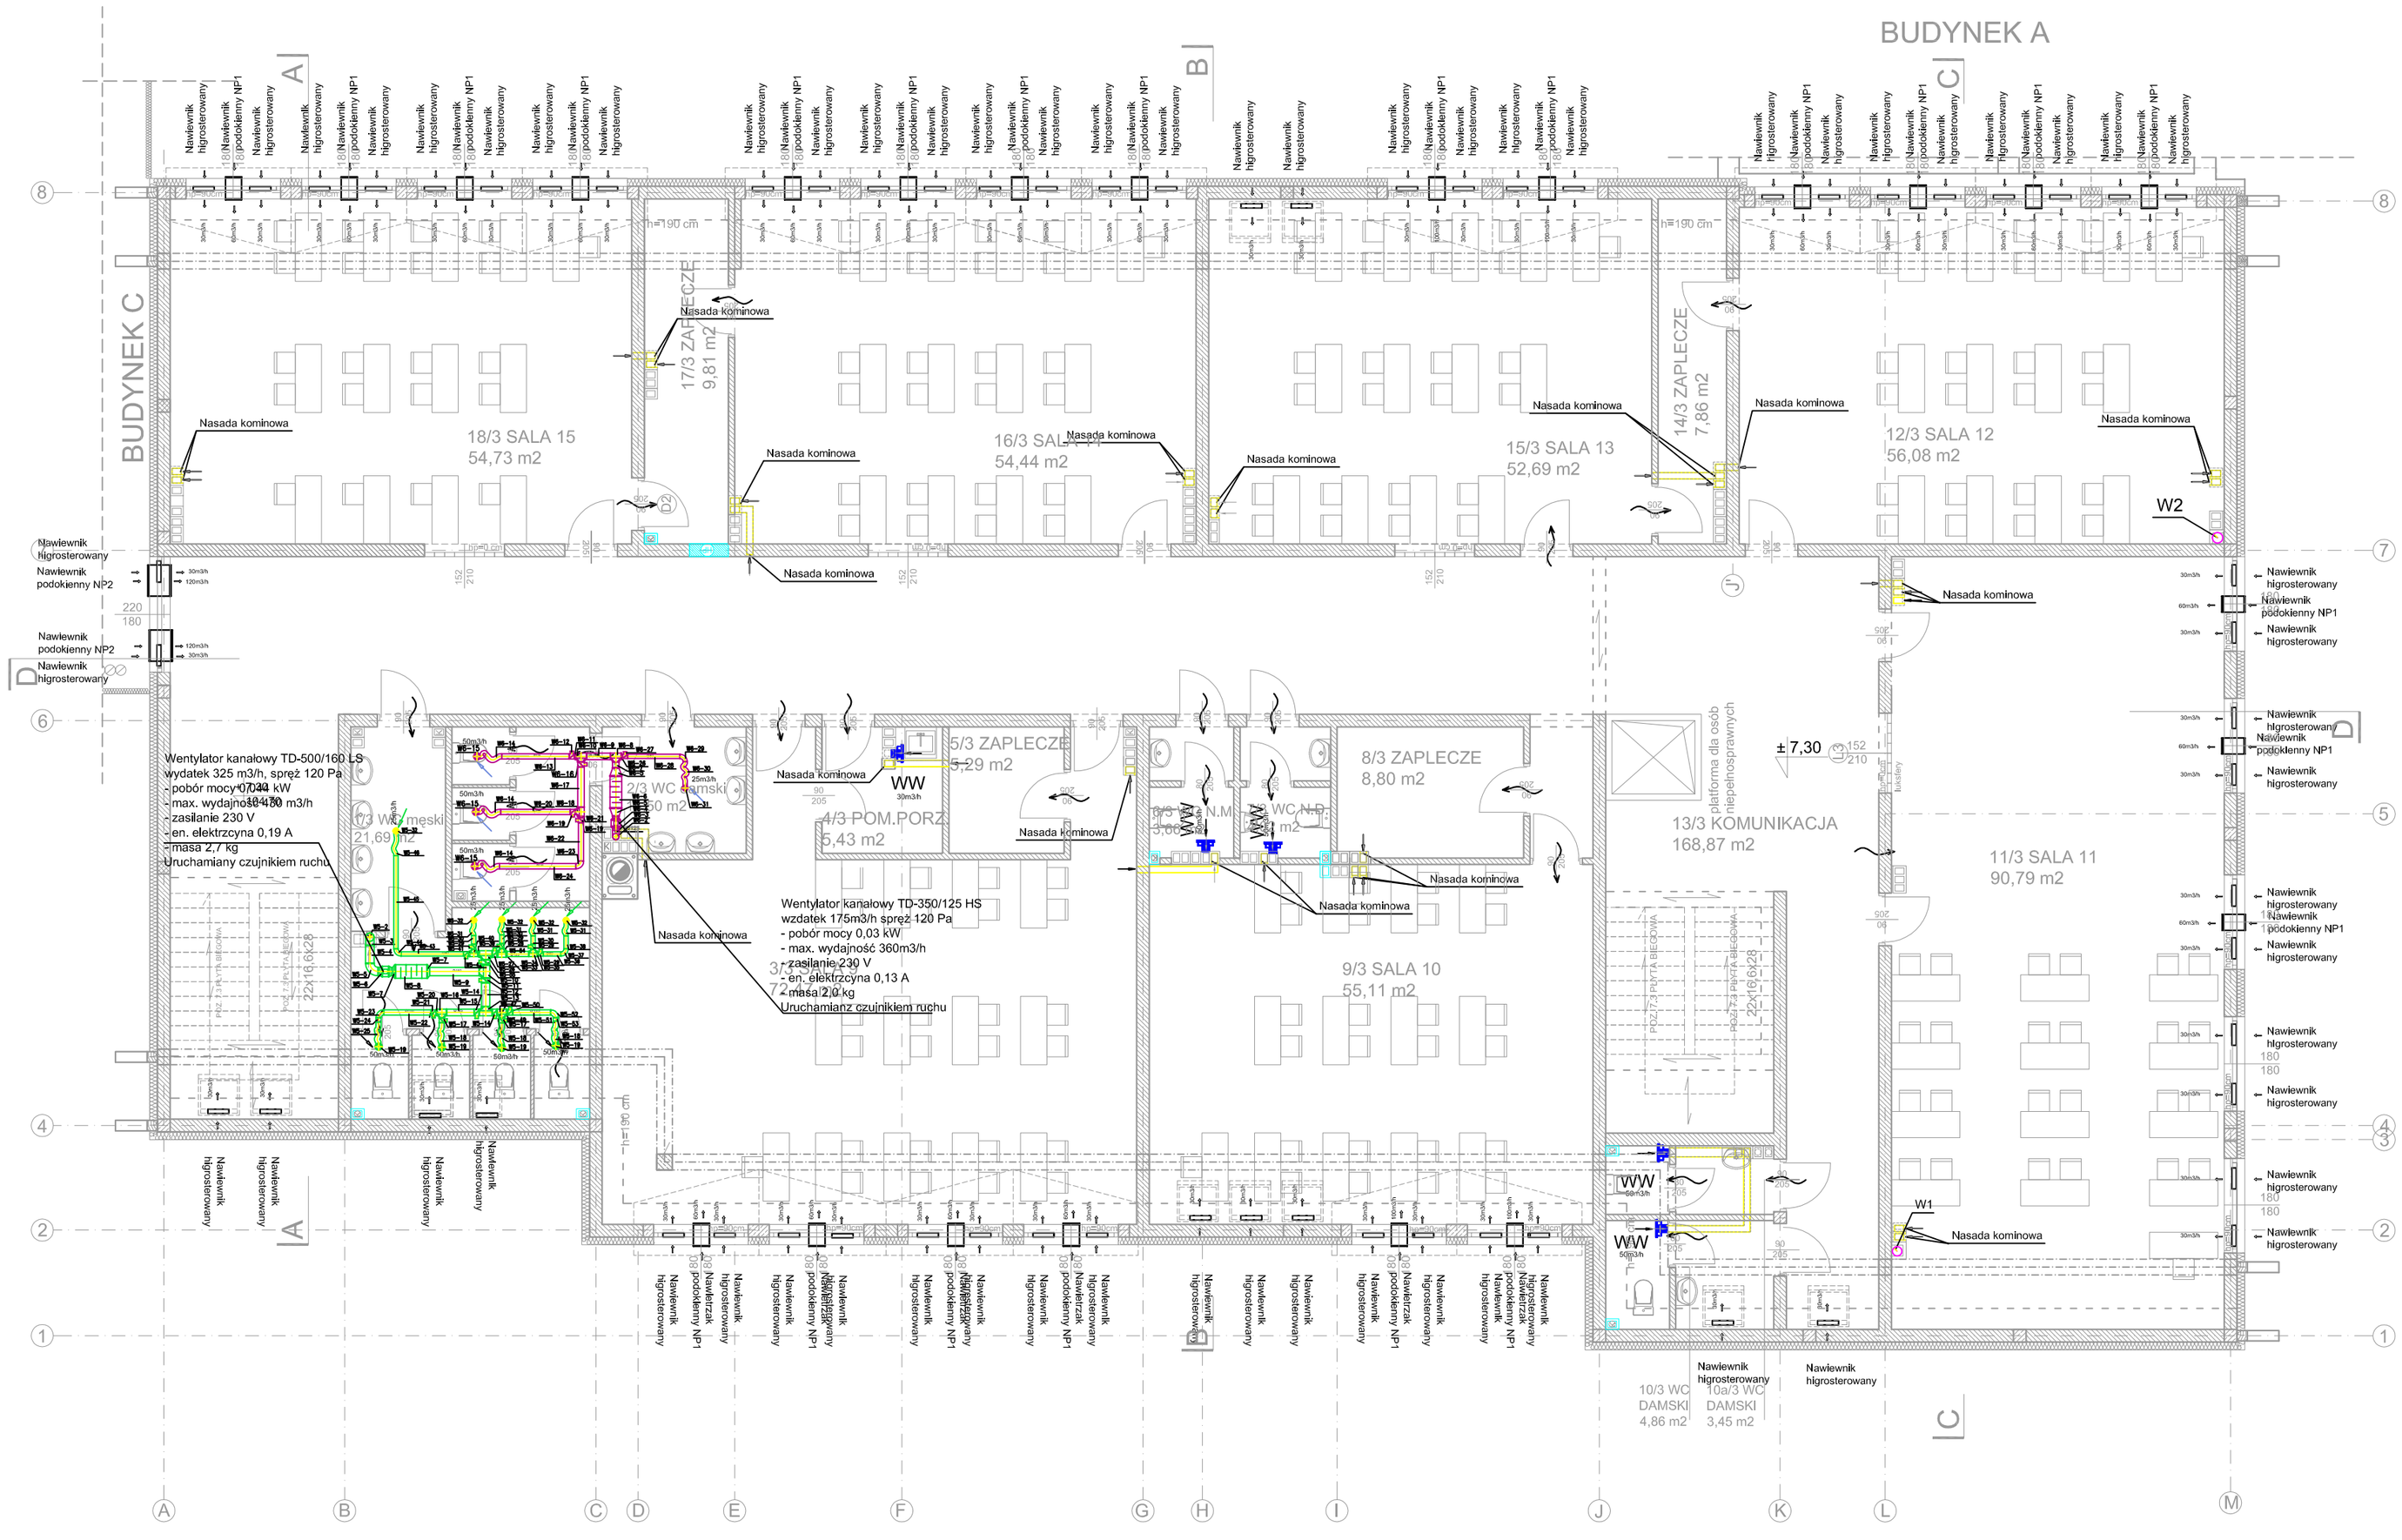


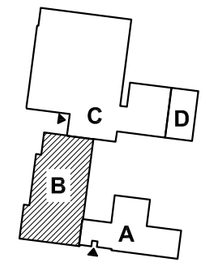

OZNACZENIA:

- Ø160 — Wentylacja wyciągowa W5
- Ø125 — Wentylacja wyciągowa W6
- 50m3/h — Anemostat wyciągowy
- 30m3/h — Wentylator wyciągowy Decor
- Nawiewnik higrosterowany 5-30 m3/h
- Nawiewnik podokienny NP1 5-100 m3/h

UWAGA:
W POMIESZCZENIACH, W KTÓRYCH ZAPROJEKTOWANO WENTYLACJĘ MECHANICZNĄ NAWIEWNO-WYWIEWNĄ WENTYLACJĘ GRAWITACYJNĄ NALEŻY ZAŚLEPIĆ

PRAWA AUTORSKIE ZASTRZEŻONE
KOPIOWANIE I ROZPOWSZECHNIANIE
BEZ ZGODY FIRMY JEST ZABRONIONE

APM · BIN
architektura konstrukcje instalacje
Piotr Mikołajewski
Wierzchucinek 27
86-014 Sicienko

Nazwa obiektu budowlanego:
ROZBUDOWA I PRZEBUDOWA SZKOŁY PODSTAWOWEJ W OSIELSKU, UL. CENTRALNA 7

Nr archiwalny:

Inwestor:
Gmina Osielsko
ul. Szosa Gdańska 55A
86-031 Osielsko

Branża: SANITARNA

Projektant:
mgr inż. Piotr Mikołajewski
nr upr. KUP/0056/POOS/10
Podpis:

Sprawdzający:
mgr inż. Szymon Pawlak
nr upr. KUP/0157/PWOS/06
Podpis:

Opracowujący:
mgr inż. Krzysztof Tomczak
Podpis:

Data: marzec 2013
Faza: PROJEKT WYKONAWCZY
Skala: 1:100

Nazwa rysunku:
RZUT II PIETRA - BUD B
INSTALACJA WENTYLACJI MECHANICZNEJ I GRAWITACYJNEJ
Numer rys.: S-3