


PROJEKT ZAGOSPODAROWANIA TERENU

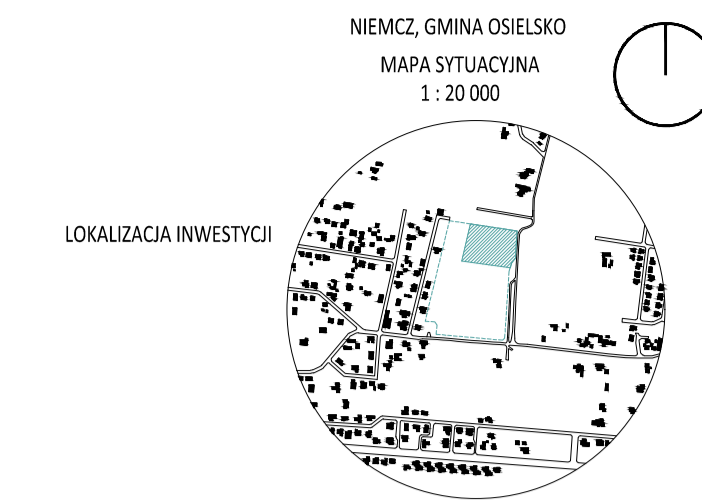

MAPA DO CELÓW PROJEKTOWYCH Skala 1:500

Obręb 0008, Niemcz, dz. 76/14, 76/13, 76/9

Woj. kujawsko-pomorskie, powiat bydgoski

Jedn. ewid. 040306_2, Osielesko

PUWG 2000 S.6 UKŁ. WYS. PL-EVRF2007-NH

Nr sekcji: 6.195.21.22.4.4, 6.195.21.23.3.3, 6.194.21.02.2.2/4,

6.194.21.03.1.1/3, 6.194.21.03.3.1

Przedsiębiorstwo Geodezyjno-Projektowe "Geoprex"

Bydgoszcz ul. Kościuszki 27/19b dn. 25.09.2020r

Identyf. zgłoszenia prac: 6640.6215.2020

Oznaczenie budynków przedstawiono wg KST

Nie wykonano ustaleń obciążenia służebnościami gruntowymi

Nie wykazano się istnieniem w terenie również

urządzeń podziemnych, do których brak było

informacji branżowych i nie zostały odnotowane

w terenie w czasie inwentaryzacji geodezyjnej

----- zakres opracowania

Jestem świadomy odpowiedzialności karnej za złożenie fałszywych oświadczeń. Oświadczam, że opieram się na danych i materiałach, które zostały przekazane mi przez geodezyjnych w wyniku ich prac i nie jestem świadomy żadnych innych informacji, które mogłyby być istotne dla realizacji niniejszego projektu.

Organ prowadzący politykę zasobów geodezyjny / kartograficzny

STAROSTA BYDGOSKI

P.0403.2020.6152

05.10.2020r.

Elektronicznie podpisany przez Stanisław Górniewicz

Data: 2020.10.05

14:46:23 +0200'

KLASA ODPORNOŚCI POŻAROWEJ BUDYNKU	KLASA ODPORNOŚCI OGNIOWEJ ELEMENTÓW BUDYNKU ZAPLECZA					
	GŁÓWNA KONSTRUKCJA NOŚNA	KONSTRUKCJA DACHU	STROPY	ŚCIANY ZEWNĘTRZNE	ŚCIANA WEWNĘTRZNA	PRZEKRYCIE DACHU
D	R 30	-	REI 30	EI 30	-	-

LEGENDA



- GRANICE**
- LINIA ~30M OD GRANICY INWESTYCJI
 - TEREN INWESTYCJI
 - GRANICA DZIAŁKI NR 76/13
 - ZAKRES TERENU DZIERŻAWIONEGO

- ZAGOSPODAROWANIE TERENU**
- BUDYNKI ISTNIEJĄCE
 - PROJ. PAWILON ZAPLECZA SOCIALNEGO
 - LICZBA KONDYGNACJI
 - PROJ. BUDYNEK SZKOŁY (W KOLEJNYM ETAPIE INWESTYCJI)
 - PROJ. OGRÓDZENIE (331m.b.)
 - PROJ. OGRÓDZENIE - PIŁKOCHWYTY (117 m.b.)
 - OGRÓDZENIE ISTNIEJĄCE
 - OGRÓDZENIE ISTNIEJĄCE - PIŁKOCHWYTY
 - DROGA ISTNIEJĄCA
 - DROGA PROJEKTOWANA
 - KRAWĘŻNIK BETONOWY - (535 m.b.)
 - ISTNIEJĄCE BOISKO TERENOWE
 - PROJEKTOWANE WJAZDY / WYJAZDY
 - PROJEKTOWANE WEJŚCIA
 - PROJ. WEJŚCIE GŁÓWNE DO BUDYNKU
 - PROJ. WEJŚCIA DODATKOWE DO BUDYNKÓW

- PROJEKTOWANE NAWIERZCHNIE**
- DOJAZD - NAWIERZCHNIA MINERALNA (SZUTROWA)
 - MIĘSCA PARKINGOWE I ZATOKI - KOSTKA BRUKOWA NA SZCZELNEJ PODBUDOWIE BETONOWEJ, UNIEMOŻLIWIWIĄJĄCEJ PRZENIKANIE DO GRUNTU SUBSTANCJI ROPOPOCHODNYCH
 - CHODNIK - NAWIERZCHNIA MINERALNA
 - PLAC - NAWIERZCHNIA MINERALNA
 - PODESTY - DESKI DREWNIANE

- ZIELEŃ**
- ŁĄKI ISTNIEJĄCE
- MAŁA ARCHITEKTURA**
- STOJKI NA ROWERY (8szt.)
 - KOSZ NA ŚMIECI (4szt.)
 - ŁAWKI (2szt.)

- ISTNIEJĄCE SIECI I URZĄDZENIA TECHNICZNE**
- ISTNIEJĄCE HYDRANTY
 - ISTNIEJĄCY MASZT TELEFONII

- PROJEKTOWANE INSTALACJE I URZĄDZ. TECHN.**
- PRZYŁĄCZE WODNE
 - PRZYŁĄCZE KANALIZACYJNE
 - WEWNĘTRZNA, ELEKTROENERGETYCZNA LINIA ZASILAJĄCA

- PRZYJĘTY POZIOM POSADZKI BUDYNKU ZAPLECZA**
+/-0.00 = 94.12
- UWAGA!**
- Wszystkie rysunki rozpatrywać łącznie z projektami branżowymi. W razie stwierdzenia nieścisłości należy zwrócić się do projektanta głównego w sprawie rozstrzygnięcia. Nie należy odliczać wymiarów z punktów, wszystkie niezbędne wymiary sprawdzić w naturze, o ewentualnych rozbieżnościach poinformować należy projektanta.

PROJEKT ZAGOSPODAROWANIA TERENU

BILANS TERENU		
POWIERZCHNIA TERENU (m ²)		
ZAKRES OPRACOWANIA (DZIAŁKA 76/13 - fragment)	13385	100%
POWIERZCHNIA ZABUDOWY (m ²)		
OBIEKTY ISTNIEJĄCE	0	
OBIEKTY PROJEKTOWANE (zaplecze sportowe)	138	1%
SUMA:	138	
POWIERZCHNIE UTWARDZONE (m ²)		
DROGI	573,3000	
PARKINGI / ZATOKI	132,8	
PLACE	68,3000	
CHODNIKI	484,8	10%
PODESTY DREWNIANE	51,6	
MIĘSCA GROMADZENIA ODPADÓW STAŁYCH	14,1	
SUMA:	1324,9	
POWIERZCHNIA BIOLOGICZNIE CZYNNA (m ²)		
ŁĄKI KWIETNE	3236	
BOISKO ISTNIEJĄCE	8686,1000	89%
SUMA:	11922,1	

AUTOR:	PRACOWNIA ARCHYTEKTONICZNA ALEKSANDRA WASILKOWSKA ul. Kopernika 8/18 lok 103 00-367 Warszawa www.wasilkowska.com / tel. 600 262 505 pracownia@wasilkowska.com	
TYTUŁ PROJEKTU:	PROJEKT BUDYNKU ZAPLECZA SOCIALNEGO DLA ISTNIEJĄCEGO BOISKA PIŁKARSKIEGO WRAZ Z PIŁKOCHWYTEM, ELEMENTAMI MAŁEJ ARCHITEKTURY I NIEZBĘDNĄ INFRASTRUKTURĄ (INSTALACJA ZEWNĘTRZNA KANALIZACJA SANITARNA WRAZ Z BEZODPŁYWOWYM ZBIORNIKIEM NA NIECZYSTOŚCI, ZEWNĘTRZNA INSTALACJA WODY; WEWNĘTRZNA, ELEKTROENERGETYCZNA LINIA ZASILAJĄCA)	
KATEGORIA OB. BUDOWL.:	KATEGORIE: V, IX	
LOKALIZACJA INWESTYCJI:	ul. Matejki, 86-032 Osielesko - Niemcz, działki o num. ew.: 76/13 obręb: Niemcz 0008, Jedn. ew.: Osielesko 040306_2	
INWESTOR:	GMINA OSIELESKO 86-031 Osielesko, ul. Szosa Gdańska 55A	
FAZA:	PROJEKT TECHNICZNY	
TYTUŁ RYSUNKU:	PROJEKT ZAGOSPODAROWANIA TERENU	
PROJEKTANTA:	D.P.L.G. Aleksandra Wasilkowska	PODPIS:
WSPÓŁPRACA:	mgr inż. arch. Alicja Rudowska	
SPRAWDZAJĄCY BRANŻOWY:	mgr inż. arch. Marek Hapach	PODPIS:
BRANŻA DROGOWA		
SPRAWDZAJĄCY BRANŻOWY:	mgr inż. Tomasz Mikołajuk	PODPIS:
BRANŻA SANITARNA - INSTALACJE ZEWNĘTRZNE		
SPRAWDZAJĄCY BRANŻOWY:	mgr inż. Michał Łazowski	PODPIS:
BRANŻA SANITARNA - INSTALACJE WEWNĘTRZNE (WODOCIĄGOWA, KANALIZACYJNA, WENTYLACJA, OGRZEWZCA)		
SPRAWDZAJĄCY BRANŻOWY:	mgr inż. Sebastian Durda	PODPIS:
BRANŻA ELEKTRYCZNA		
SPRAWDZAJĄCY BRANŻOWY:	mgr inż. Mateusz Pannert	PODPIS:
BRANŻA ELEKTRYCZNA		
SPRAWDZAJĄCY BRANŻOWY:	mgr inż. Remigiusz Jendrzeczak	PODPIS:
BRANŻA ELEKTRYCZNA		
SPRAWDZAJĄCY BRANŻOWY:	mgr inż. Marek Szamocki	PODPIS:
BRANŻA ELEKTRYCZNA		
SPRAWDZAJĄCY BRANŻOWY:	mgr inż. Jacek Frydrysiak	PODPIS:
DATA:	SKALA:	NR. RYSUNKU:
10.2021	1:500 /A1	PT 01