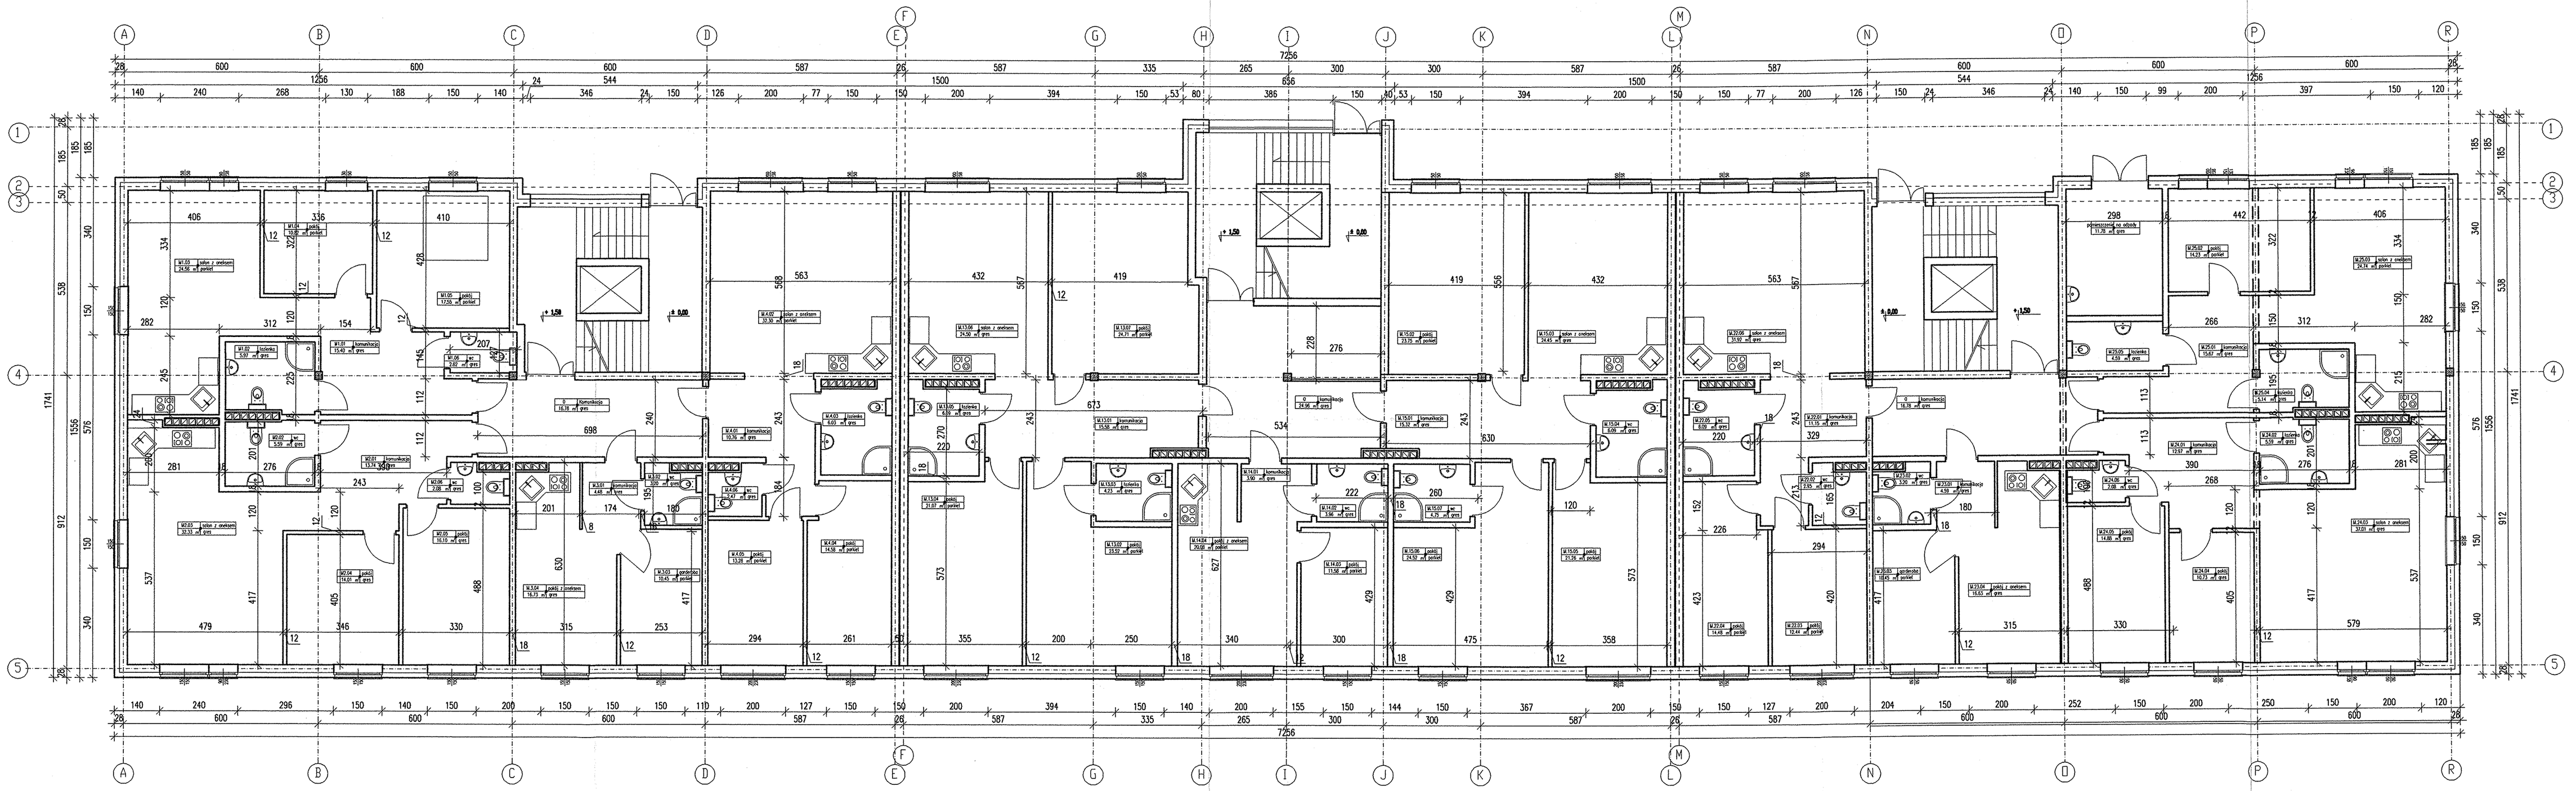

ZESTAWIENIE POWIERZCHNI UŻYTKOWEJ- PARTER		
L.P.	NAZWA POMIESZCZENIA	POWIERZCHNIA UŻYTKOWA [m2]
KLATKA SCHODOWA NR 1		
M.1.01	KOMUNIKACJA	15,40
M.1.02	ŁAZIENKA	5,97
M.1.03	SALON Z ANEKSEM KUCH.	24,56
M.1.04	POKÓJ	10,82
M.1.05	POKÓJ	17,55
M.1.06	WC	2,62
	RAZEM	76,92
M.2.01	KOMUNIKACJA	12,72
M.2.02	ŁAZIENKA	5,59
M.2.03	SALON Z ANEKSEM KUCH.	32,33
M.2.04	POKÓJ	14,93
M.2.05	POKÓJ	16,10
M.2.06	WC	2,08
	RAZEM	83,75
M.3.01	KOMUNIKACJA	4,48
M.3.02	ŁAZIENKA	3,20
M.3.03	GARDEROBA	10,45
M.3.04	SALON Z ANEKSEM	16,73
	RAZEM	34,86
M.4.01	KOMUNIKACJA	10,76
M.4.02	SALON Z ANEKSEM KUCH.	32,30
M.4.03	ŁAZIENKA	6,03
M.4.04	POKÓJ	14,58
M.4.05	POKÓJ	13,28
M.4.06	WC	2,47
	RAZEM	79,42

ZESTAWIENIE POWIERZCHNI UŻYTKOWEJ- PARTER		
L.P.	NAZWA POMIESZCZENIA	POWIERZCHNIA UŻYTKOWA [m2]
KLATKA SCHODOWA NR 2		
M.13.01	KOMUNIKACJA	15,58
M.13.02	POKÓJ	23,52
M.13.03	ŁAZIENKA	4,27
M.13.04	POKÓJ	21,07
M.13.05	ŁAZIENKA	6,09
M.13.06	SALON Z ANEKSEM KUCH.	24,50
M.13.07	POKÓJ	24,71
	RAZEM	119,74
M.14.01	KOMUNIKACJA	3,90
M.14.02	ŁAZIENKA	3,96
M.14.03	GARDEROBA	11,58
M.14.04	SALON Z ANEKSEM KUCH.	20,08
	RAZEM	39,52
M.15.01	KOMUNIKACJA	15,32
M.15.02	POKÓJ	23,75
M.15.03	SALON Z ANEKSEM KUCH.	24,45
M.15.04	ŁAZIENKA	6,09
M.15.05	POKÓJ	21,26
M.15.06	POKÓJ	24,52
M.15.07	ŁAZIENKA	4,75
	RAZEM	120,14

ZESTAWIENIE POWIERZCHNI UŻYTKOWEJ- PARTER		
L.P.	NAZWA POMIESZCZENIA	POWIERZCHNIA UŻYTKOWA [m2]
KLATKA SCHODOWA NR 3		
M.22.01	KOMUNIKACJA	11,15
M.22.02	WC	2,95
M.22.03	POKÓJ	12,44
M.22.04	POKÓJ	14,48
M.22.05	ŁAZIENKA	6,09
M.22.06	SALON Z ANEKSEM KUCH.	31,92
	RAZEM	79,03
M.23.01	KOMUNIKACJA	4,59
M.23.02	ŁAZIENKA	3,20
M.23.03	GARDEROBA	10,45
M.23.04	POKÓJ Z ANEKSEM	16,63
	RAZEM	34,88
M.24.01	KOMUNIKACJA	12,97
M.24.02	ŁAZIENKA	5,59
M.24.03	SALON Z ANEKSEM KUCH.	37,01
M.24.04	POKÓJ	10,73
M.24.05	POKÓJ	14,88
M.24.06	WC	2,08
	RAZEM	81,91
M.25.01	KOMUNIKACJA	15,67
M.25.02	POKÓJ	14,23
M.25.03	SALON Z ANEKSEM KUCH.	24,74
M.25.04	ŁAZIENKA	5,14
M.25.05	ŁAZIENKA	4,57
	RAZEM	64,35

CZĘŚCI WSPÓLNE		
0.1	KLATKA SCHODOWA	29,23
0.2	KOMUNIKACJA	16,78
0.3	KLATKA SCHODOWA	29,44
0.4	KOMUNIKACJA	24,96
0.5	KLATKA SCHODOWA	29,60
0.6	KOMUNIKACJA	20,77
0.7	POMIESZCZENIE NA ODPADY	11,78
	RAZEM	162,56

Inżynieria Budowlana Biuro Projektowe
www.b-projekt.pl
507-776-280 • 664-665-333
ul. Przemysłowa 2 89-400 Sępólno Krajeńskie

INWESTYCJA: Budynek mieszkalny wielorodzinny na działkach nr 91/5, 91/6, 91/7, 91/8, 91/9, 91/10, 91/11, 91/12, 91/13.

INWESTOR: PB Budrem Ćwikliński Leszek ul. Pokoska 11 86-192 Barcin

TYTUŁ: RZUT PARTERU — DATA: 02.01.2019

Projektował/a: mgr inż. arch. Essuman-Mensah Ernest — Upr. Bud. do projektowania w specjalności architektonicznej bez ograniczeń. GP-KZ-7342/333/94

Sprawdzający:

Opracował: inż. arch. Jacek Gorlin — SKALA 1:100 — NR RYS. A-2