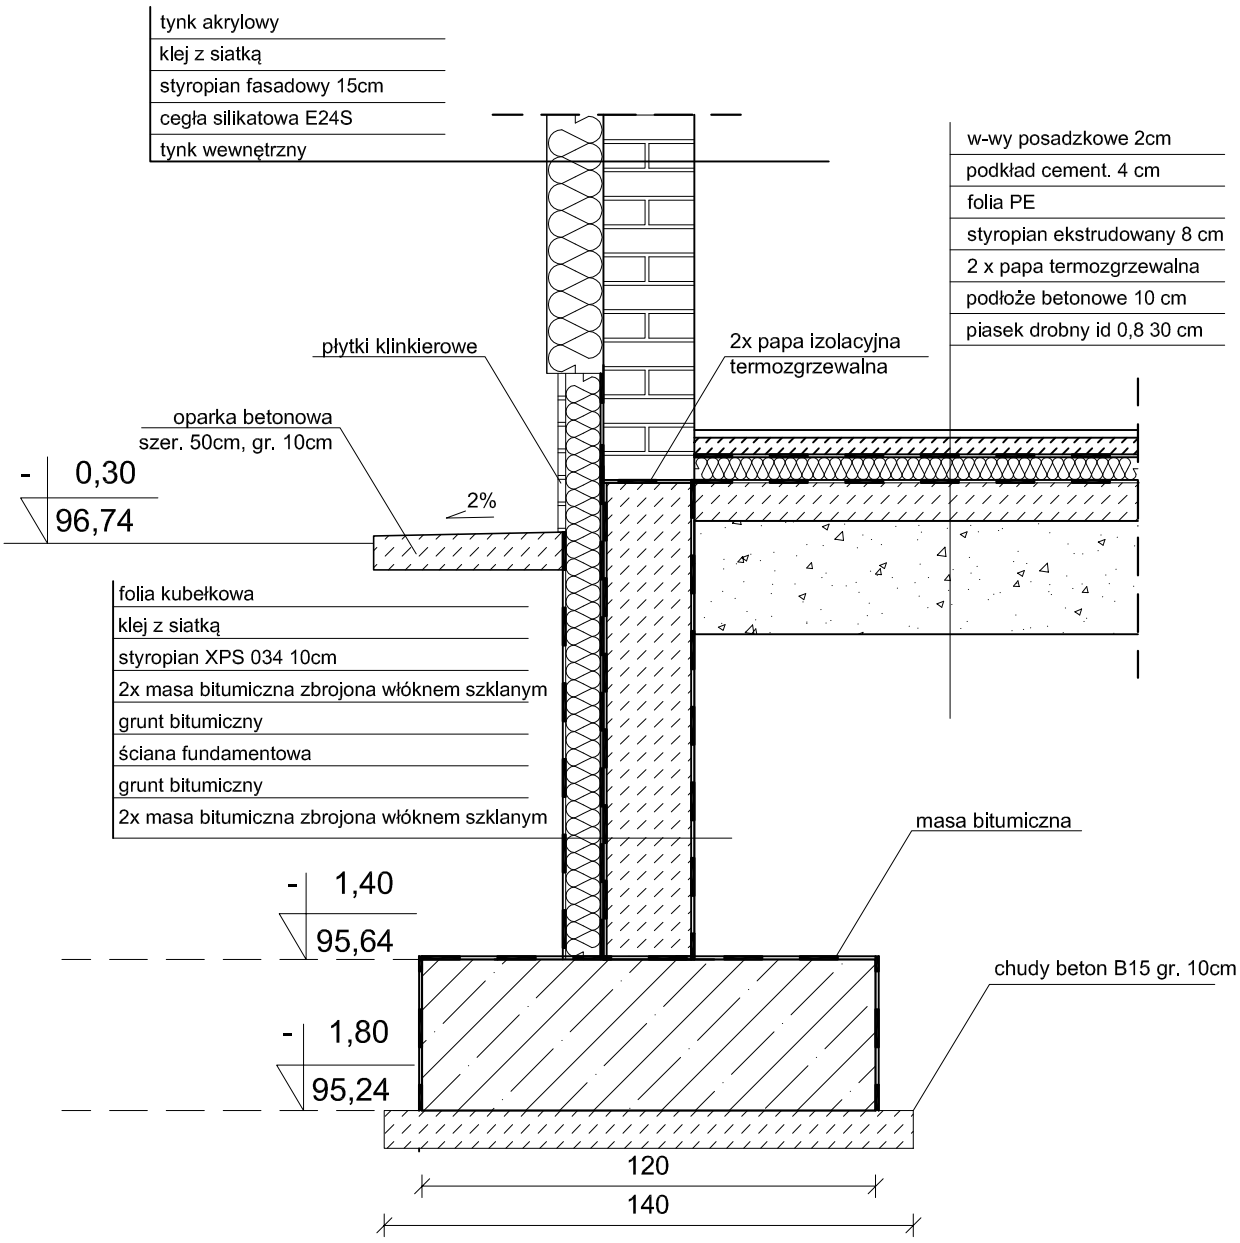


DETAL 1:20
SZCZEGÓŁ PRZYZIEMIA

PRAWA AUTORSKIE ZASTRZEŻONE
KOPIOWANIE I ROZPOWSZECHNIANIE
BEZ ZGODY FIRMY JEST ZABRONIONE

APM · BIN
architektura konstrukcje instalacje
Piotr Mikołajewski
Wlerzchuclnek 27
86-014 Slclenko

Nazwa obiektu budowlanego: ROZBUDOWA I PRZEBUDOWA SZKOŁY PODSTAWOWEJ W OSIELSKU, UL. CENTRALNA 7	Nr archiwalny:
Inwestor: **Gmina Osielsko** ul. Szosa Gdańska 55A 86-031 Osielsko	
Branża: ARCHITEKTURA	
Projektant: inż. arch. Walerian Kortylewski nr upr. 2889/58	Podpis:
Sprawdzający: mgr inż. arch. Ernest Essuman-Mensh nr upr. GP-KZ-7342/553/94	Podpis:
Opracowujący: mgr inż. Sławomira Wojtysiak	Podpis:
Data: MARZEC 2013 / Faza: PROJEKT WYKONAWCZY	Skala: 1:20
Nazwa rysunku: Szczegół "B" przyziemia	Numer rys.: A-17