


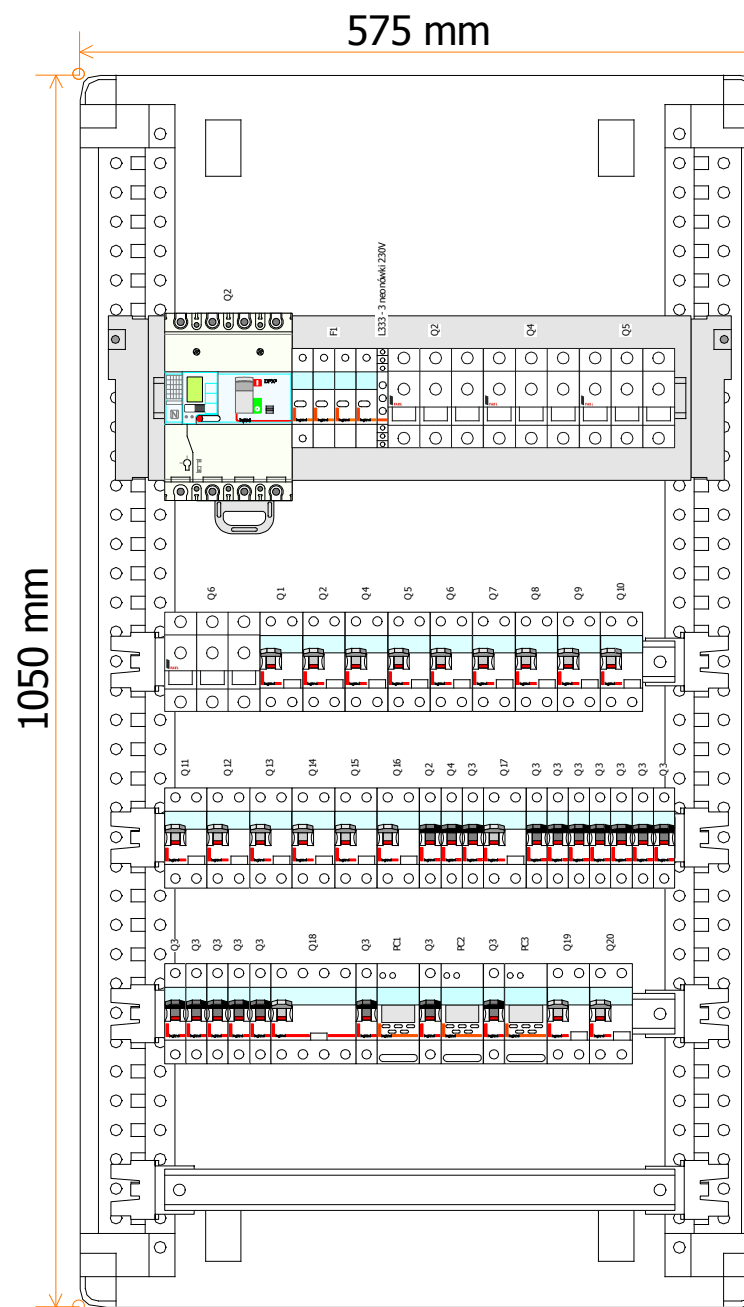

Osielsko Przedszkole Gminne schematy rozdzielnic

Rozdzielnica RG

Nr. projektu:

Nr. rysunku:

Data:

C

B

A

Autor:

F


E

D

Nr. akurusa:

1 / 16

Układ sieci	Sieć TN
Napięcie znamionowe	400V
Moc zainstalowana	
IK1 Maks.	
IK3 Maks.	

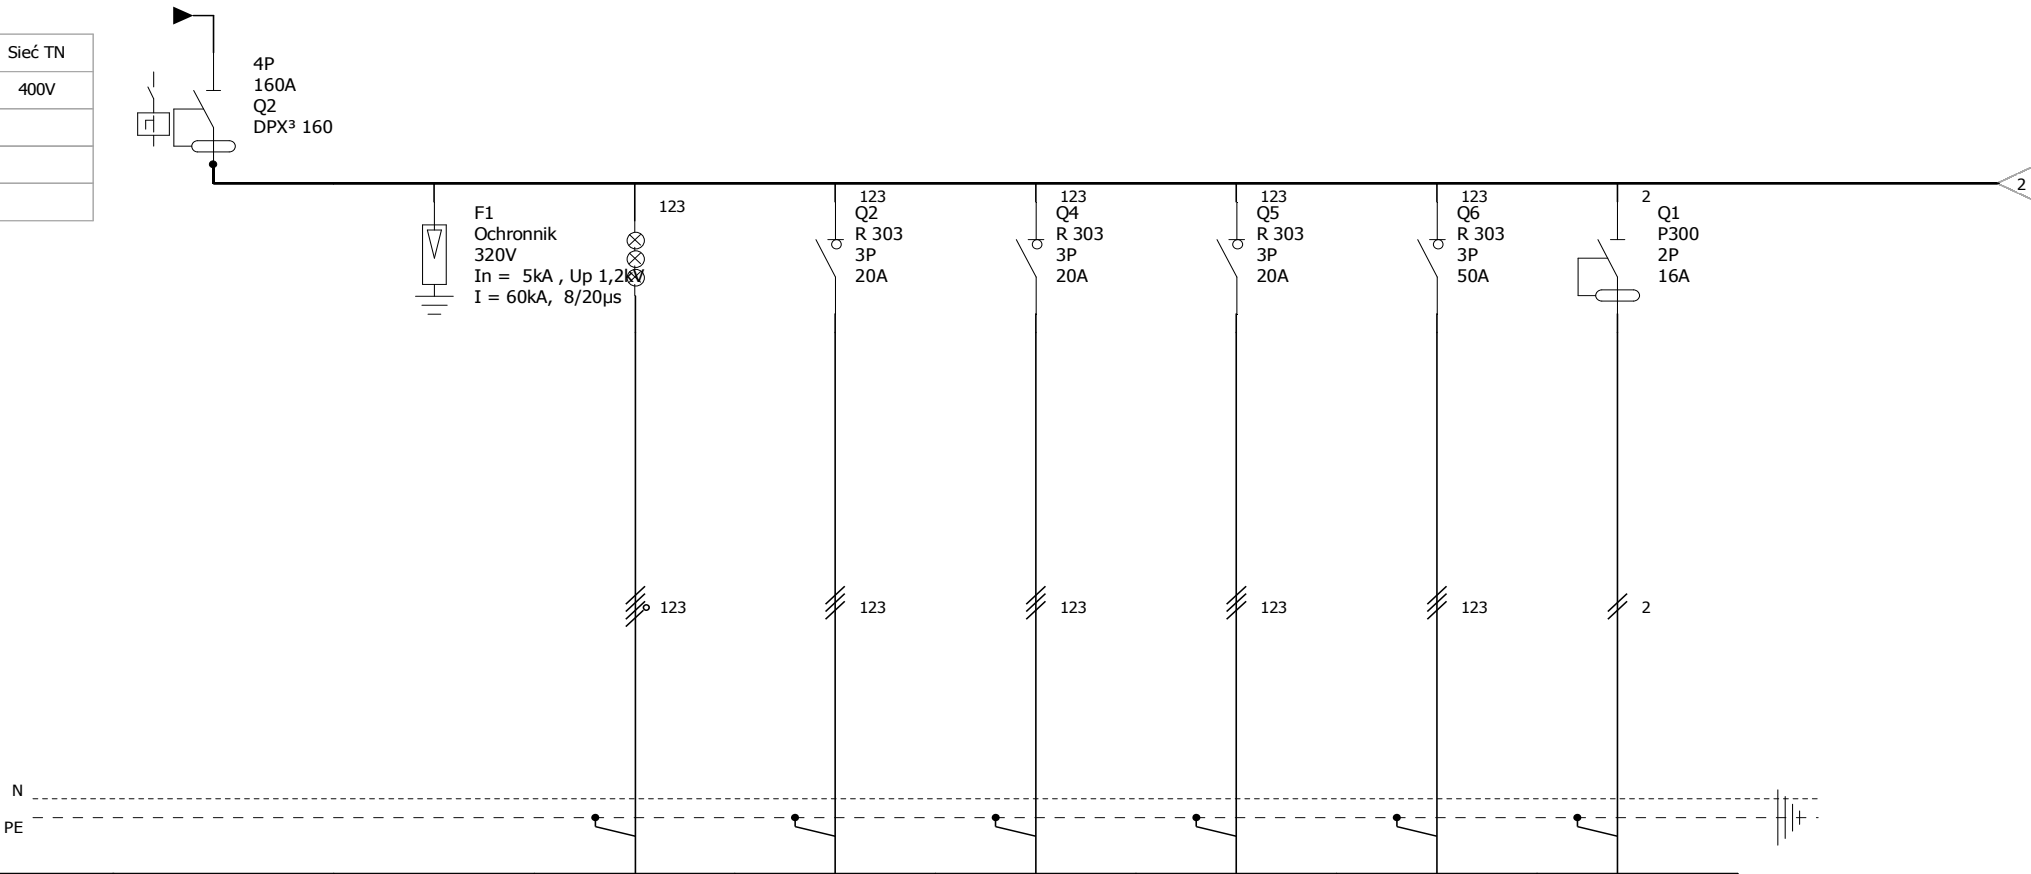


Identyfikacja obwodu								RG1/1
Opis	Wylacznik główny z wyzwalaczem sterowanym z przycisków ppoz. i blokiem różnicowopradowym 300mA	Ochronnik	lampka	Zasilanie RW1	Zasilanie RW2	Zasilanie RKT	Zasilanie RK	Gniazda
Obwód - Moc	65 kW			3,0 kW	3,0 kW	1,0 kW	28 kW	1,0 kW
Przewód - Przekrój	YKY 5x35mm2			YDY 5x2,5mm2	YDY 5x2,5mm2	YDY 5x2,5mm2	YDY 5x16mm2	YDYp 3x2,5mm2


Osielsko Przedszkole Gminne schematy rozdzielnic


Rozdzielnica RG

Nr. projektu:		C		F	
Nr. rysunku:		B		E	
		A		D	
Data:		Autor:		Nr. akurusa:	2 / 16

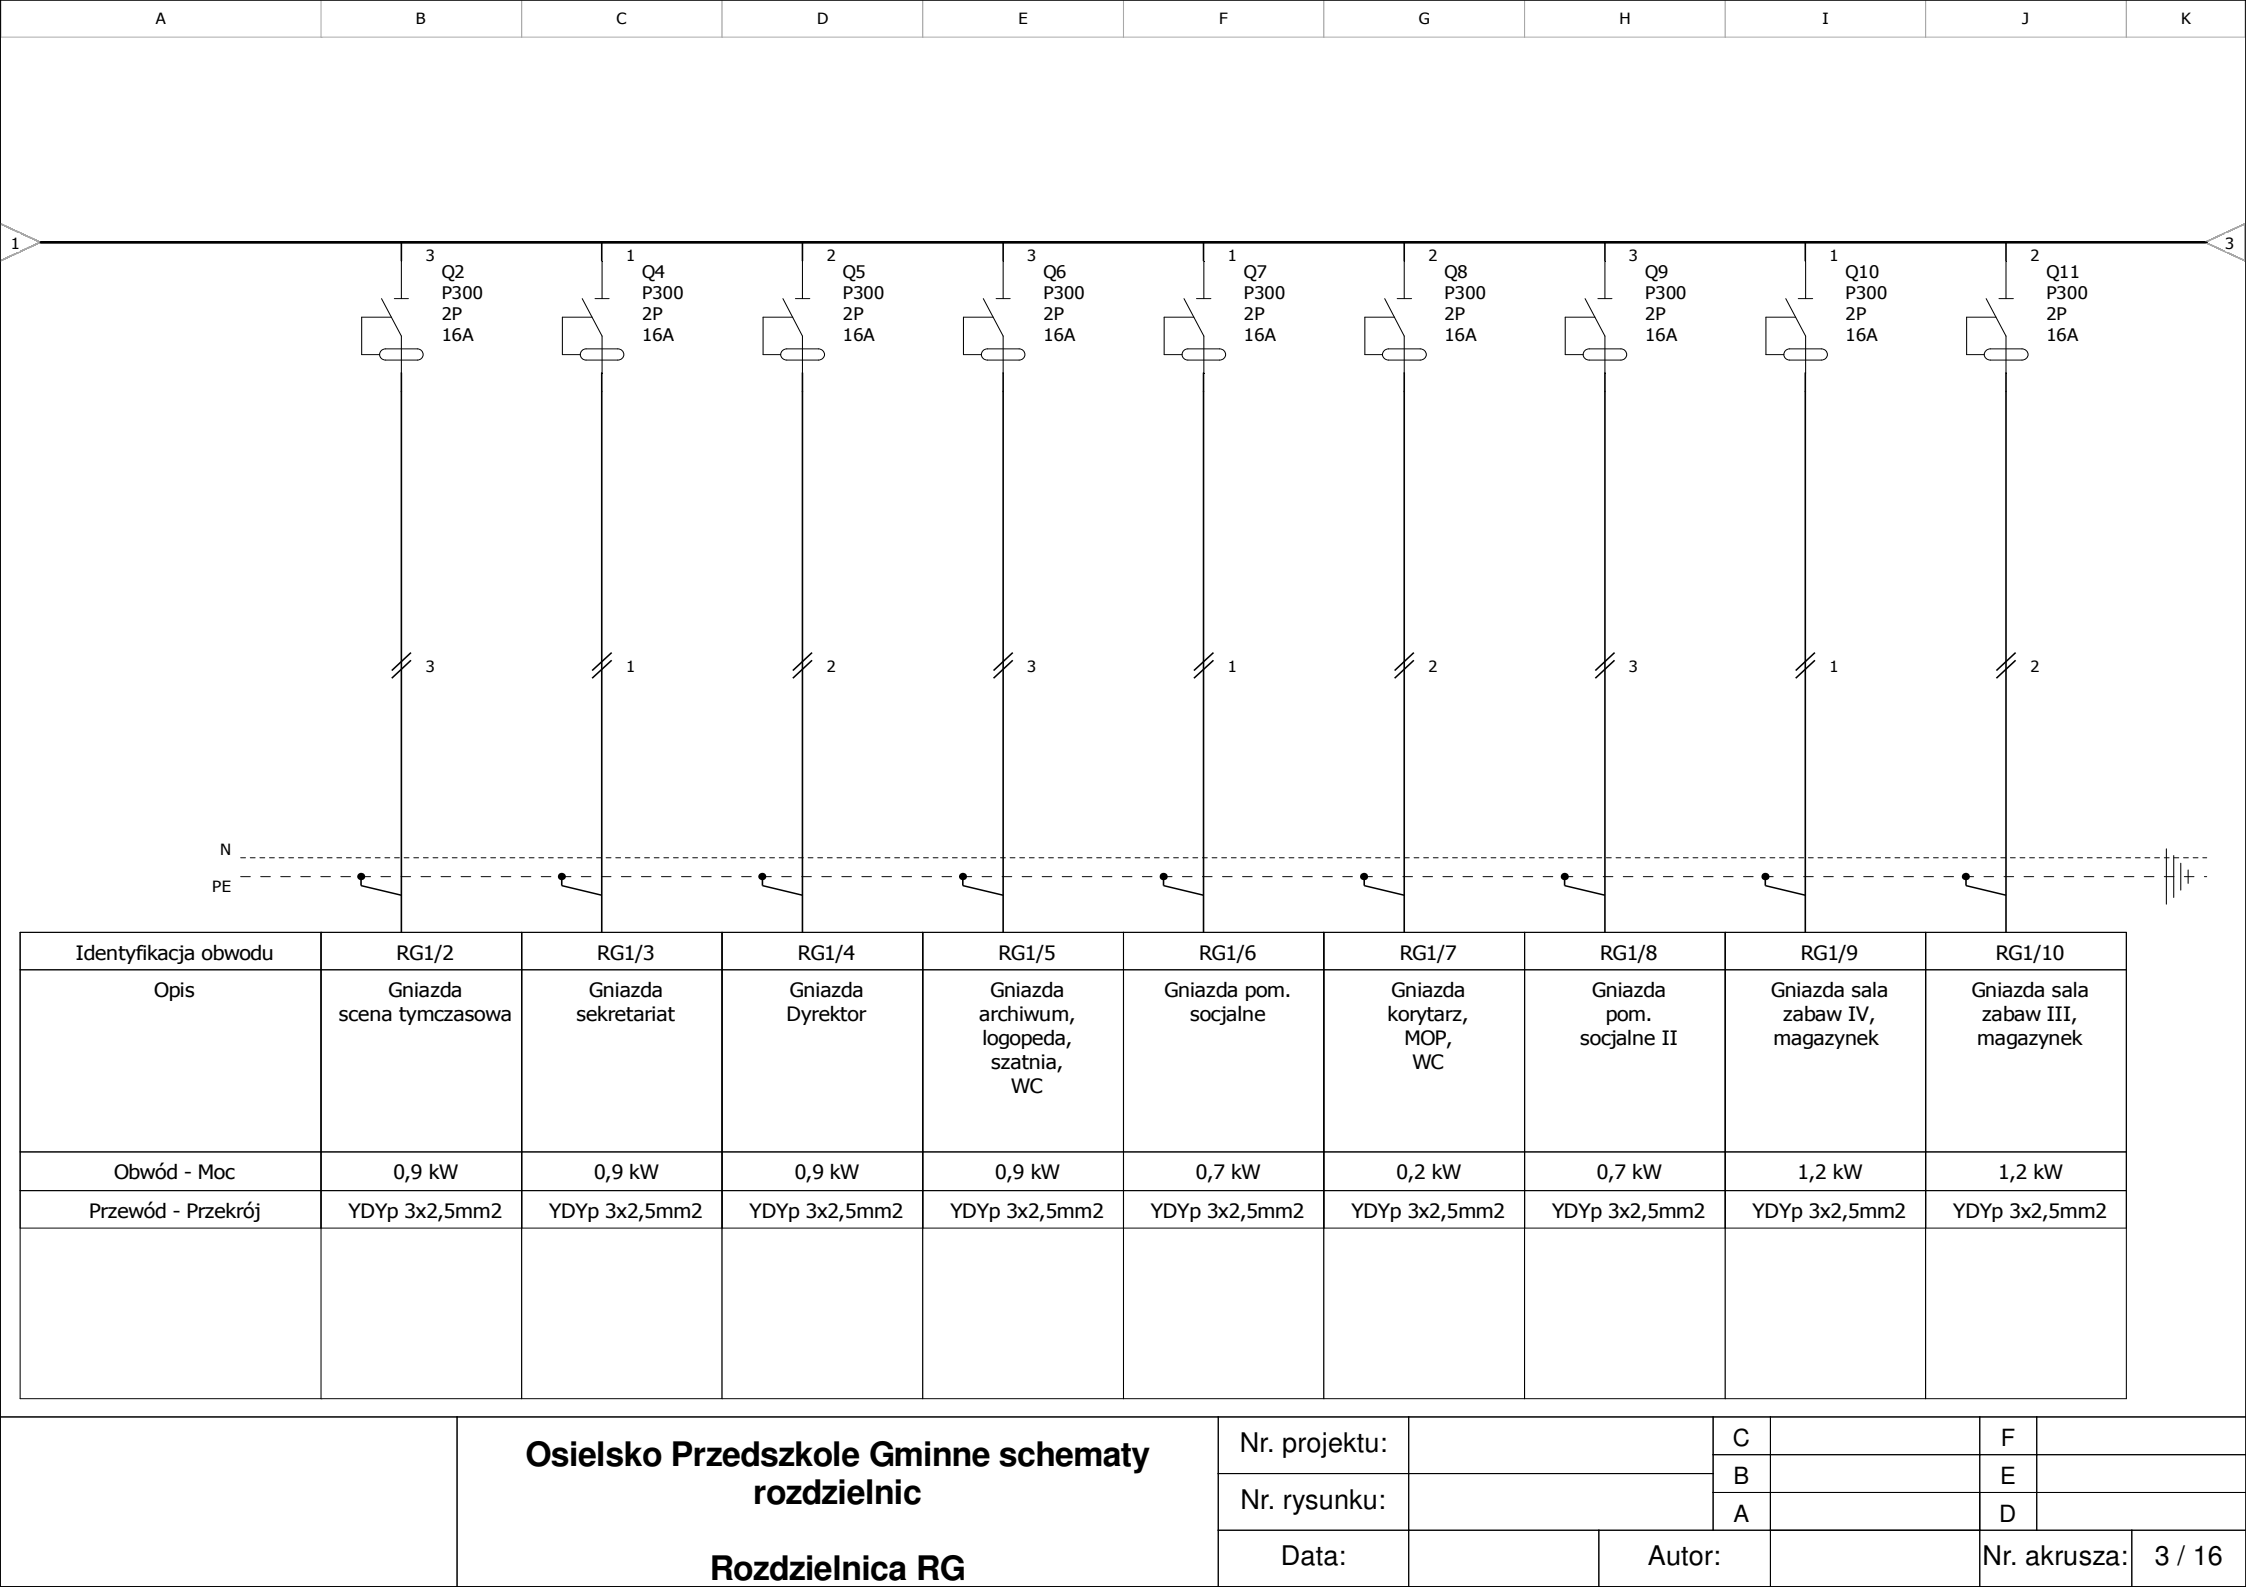




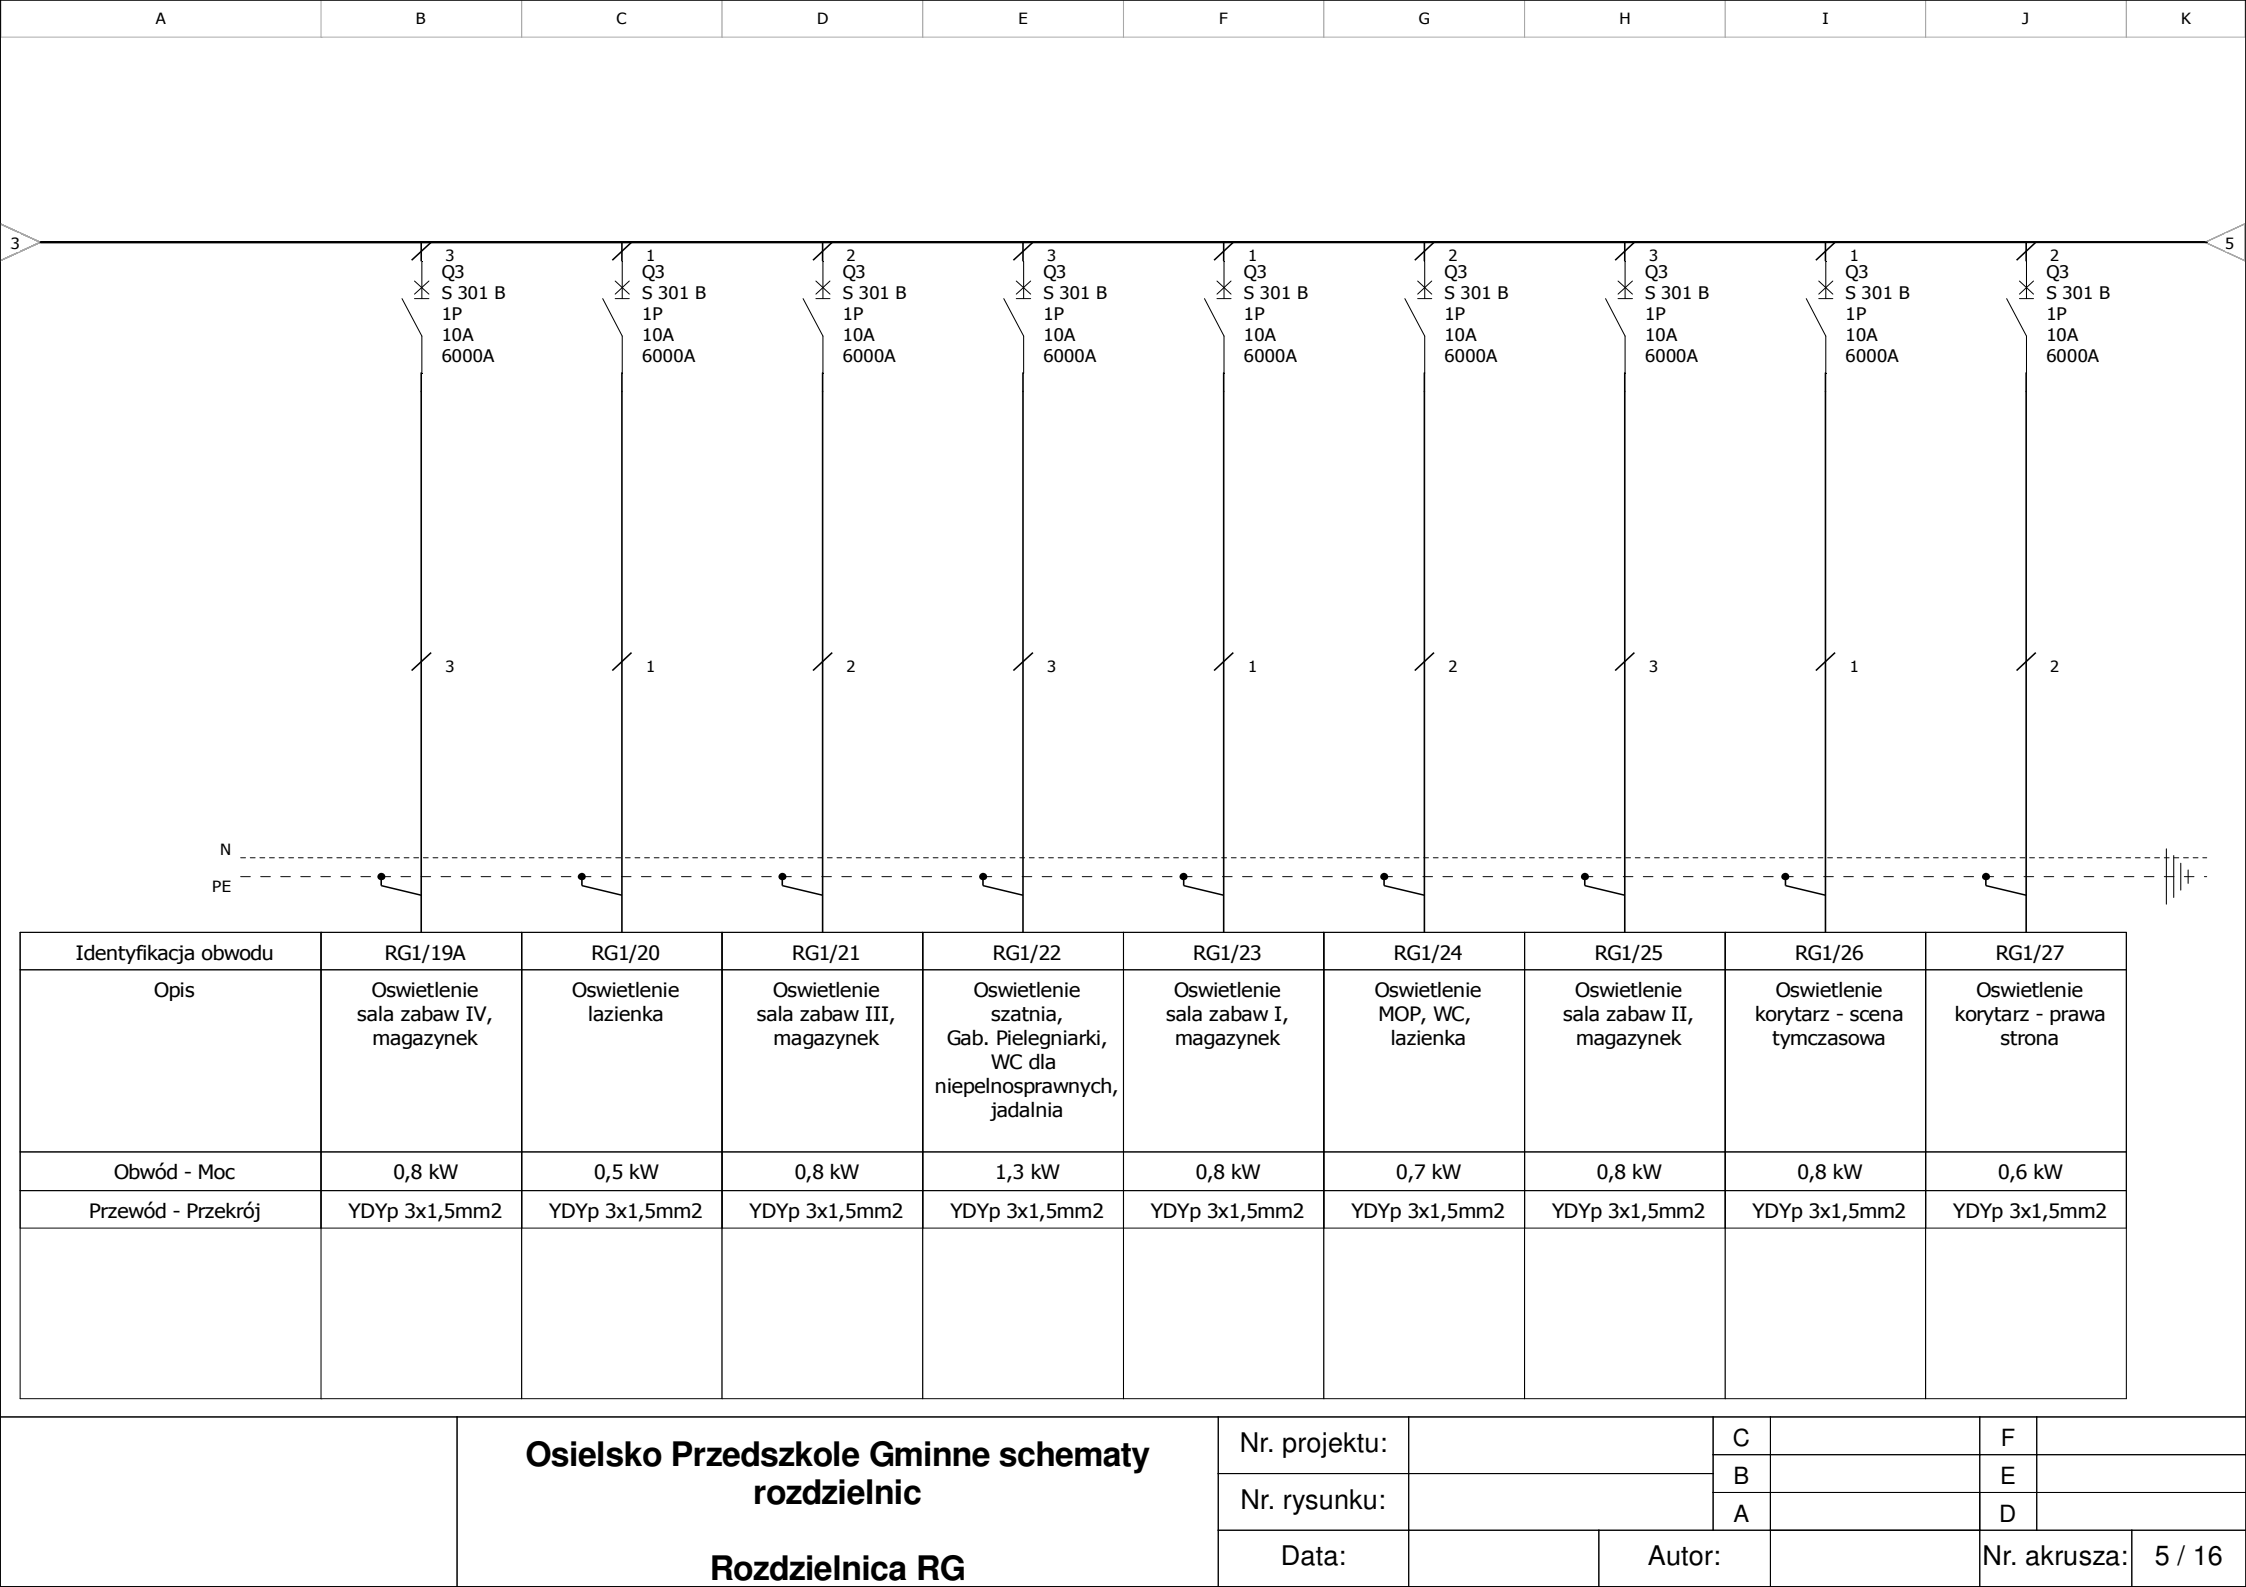

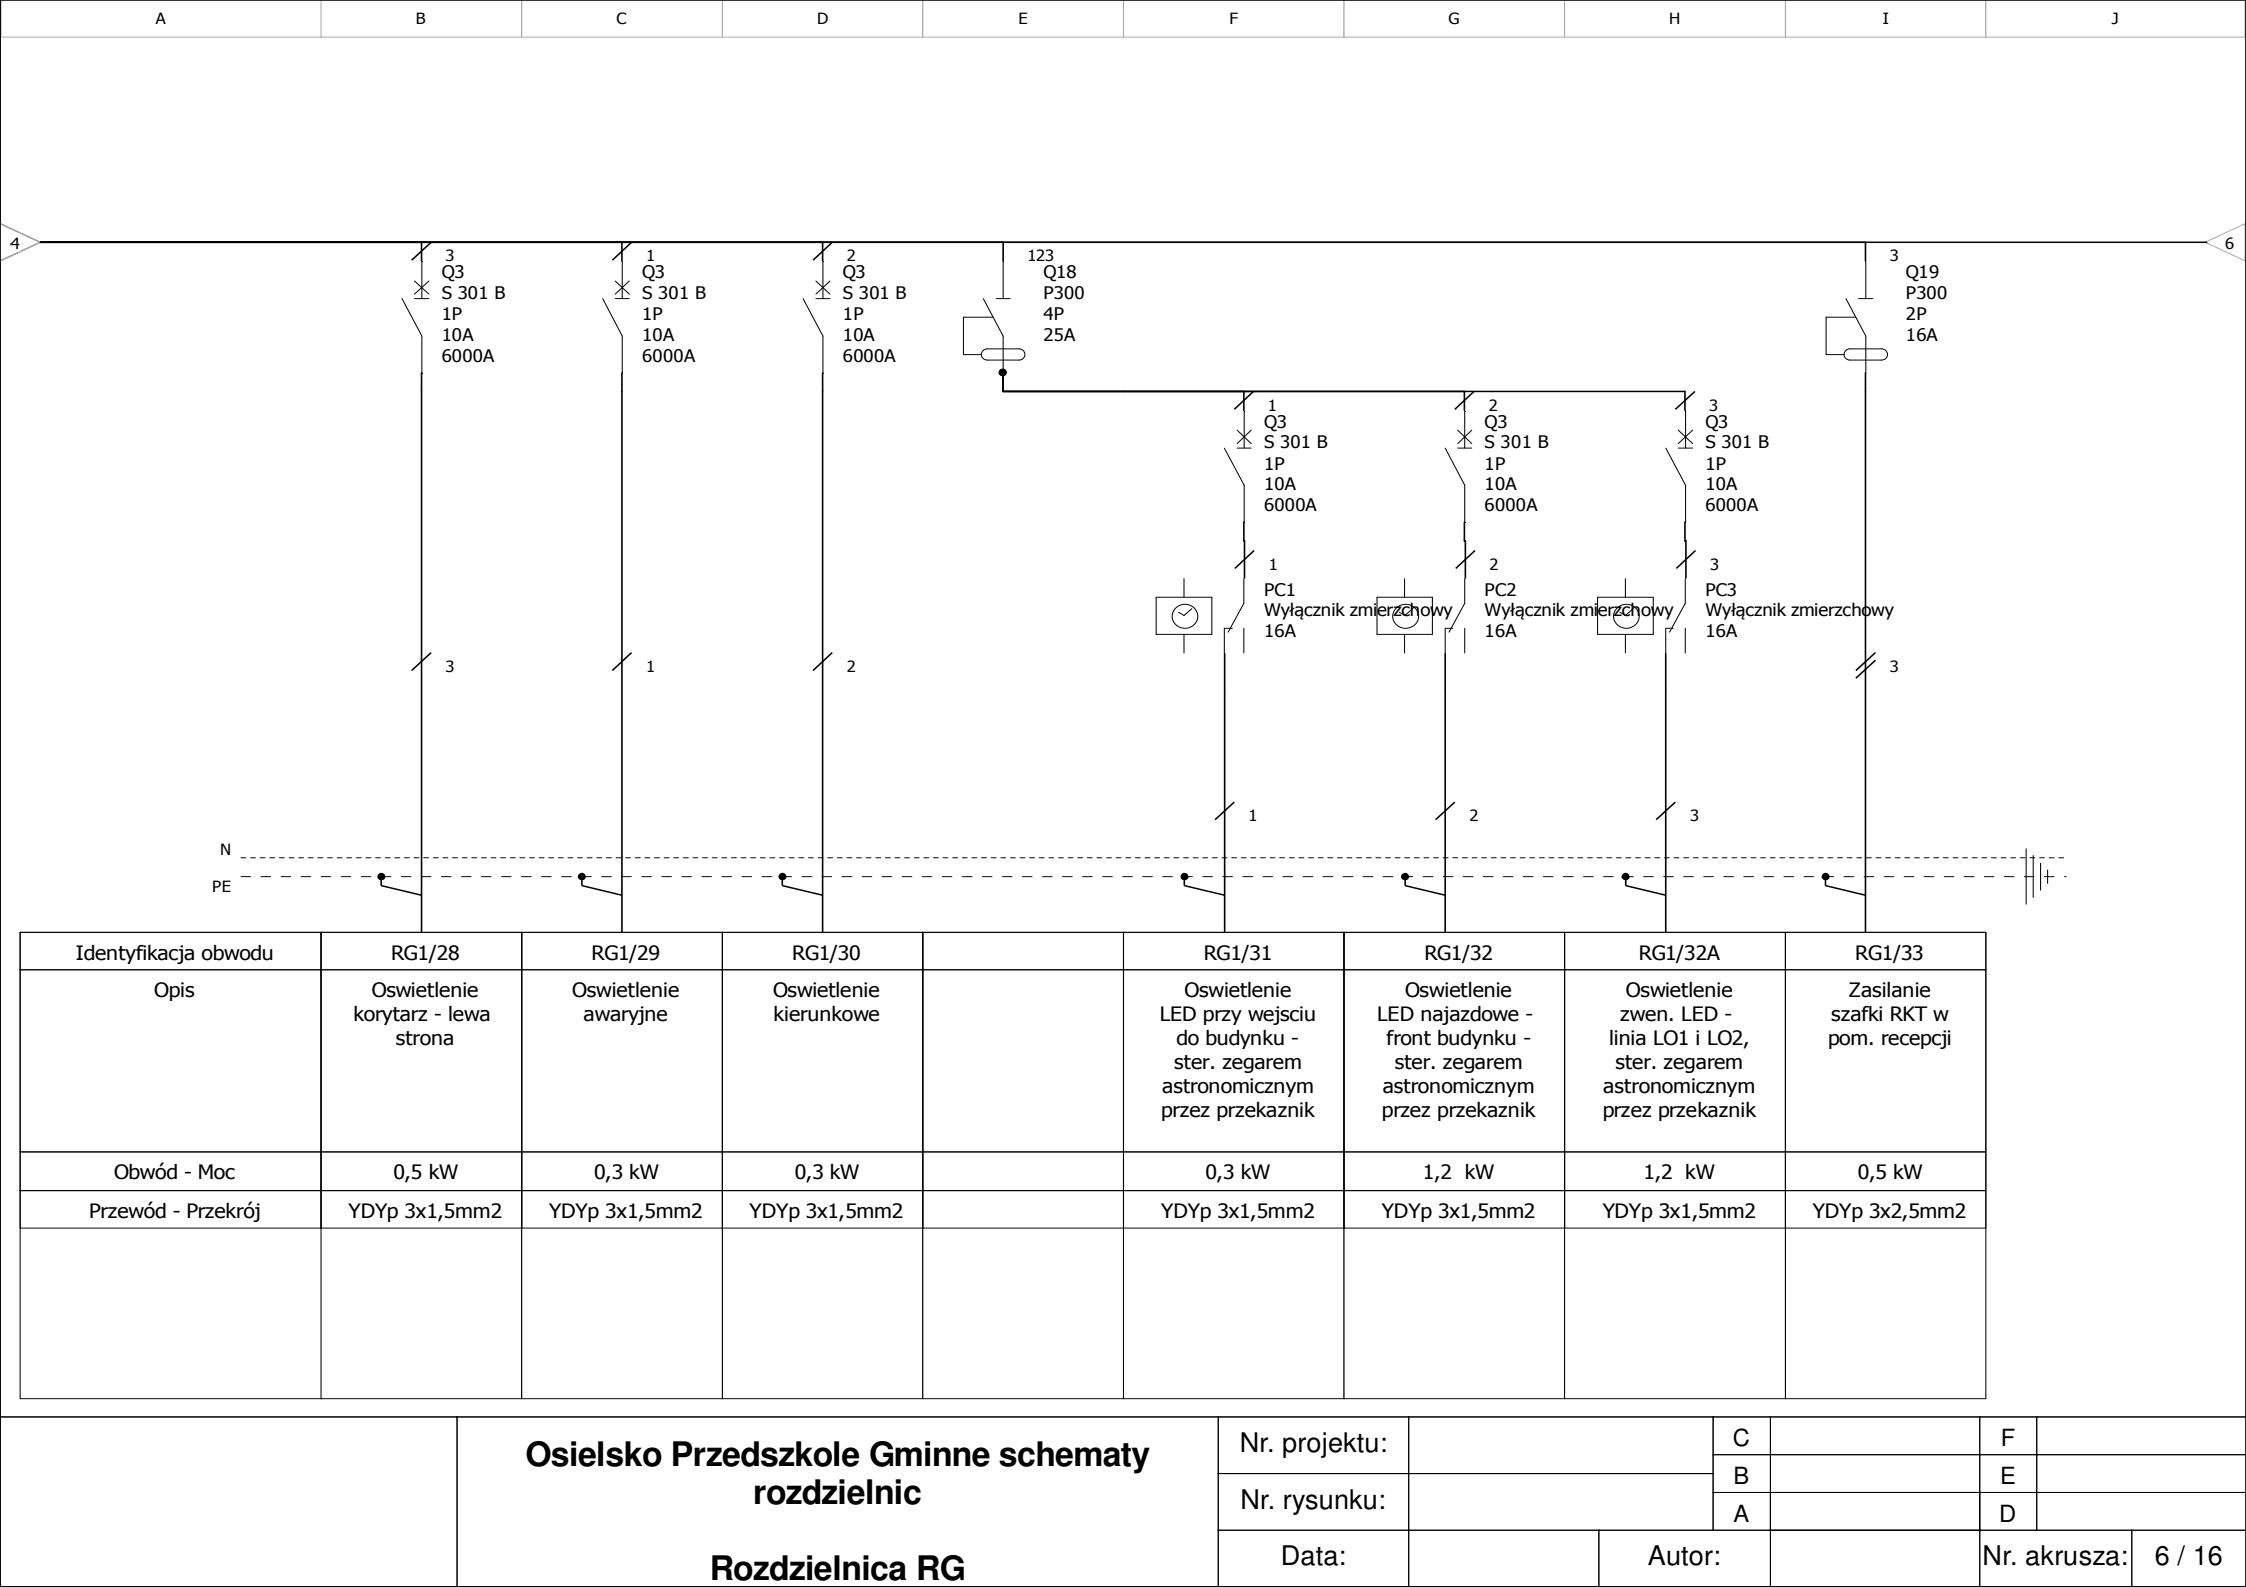

Identyfikacja obwodu	RG1/28	RG1/29	RG1/30		RG1/31	RG1/32	RG1/32A	RG1/33
Opis	Oswietlenie korytarz - lewa strona	Oswietlenie awaryjne	Oswietlenie kierunkowe		Oswietlenie LED przy wejsciu do budynku - ster. zegarem astronomicznym przez przekaznik	Oswietlenie LED najazdowe - front budynku - ster. zegarem astronomicznym przez przekaznik	Oswietlenie zwen. LED - linia LO1 i LO2, ster. zegarem astronomicznym przez przekaznik	Zasilanie szafki RKT w pom. recepcji
Obwód - Moc	0,5 kW	0,3 kW	0,3 kW		0,3 kW	1,2 kW	1,2 kW	0,5 kW
Przewód - Przekrój	YDYp 3x1,5mm2	YDYp 3x1,5mm2	YDYp 3x1,5mm2		YDYp 3x1,5mm2	YDYp 3x1,5mm2	YDYp 3x1,5mm2	YDYp 3x2,5mm2

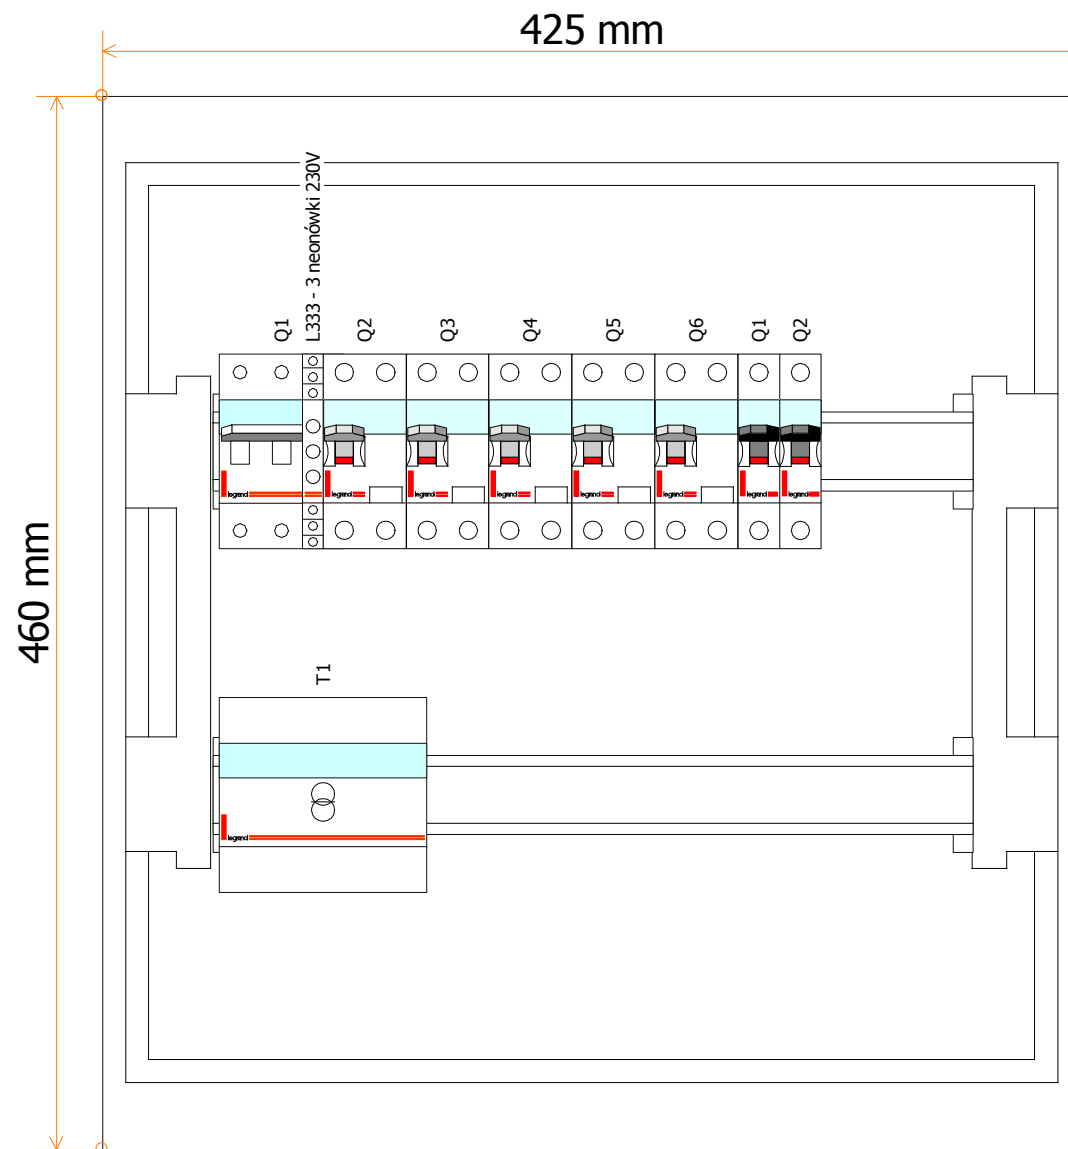

Osielsko Przedszkole Gminne schematy rozdzielnic

Rozdzielnica RW1

Nr. projektu:

Nr. rysunku:

Data:

C

B

A

Autor:

F


E

D

Nr. akusza:

8 / 16

Układ sieci	Sieć TN
Napięcie znamionowe	400V
Moc zainstalowana	
IK1 Maks.	
IK3 Maks.	

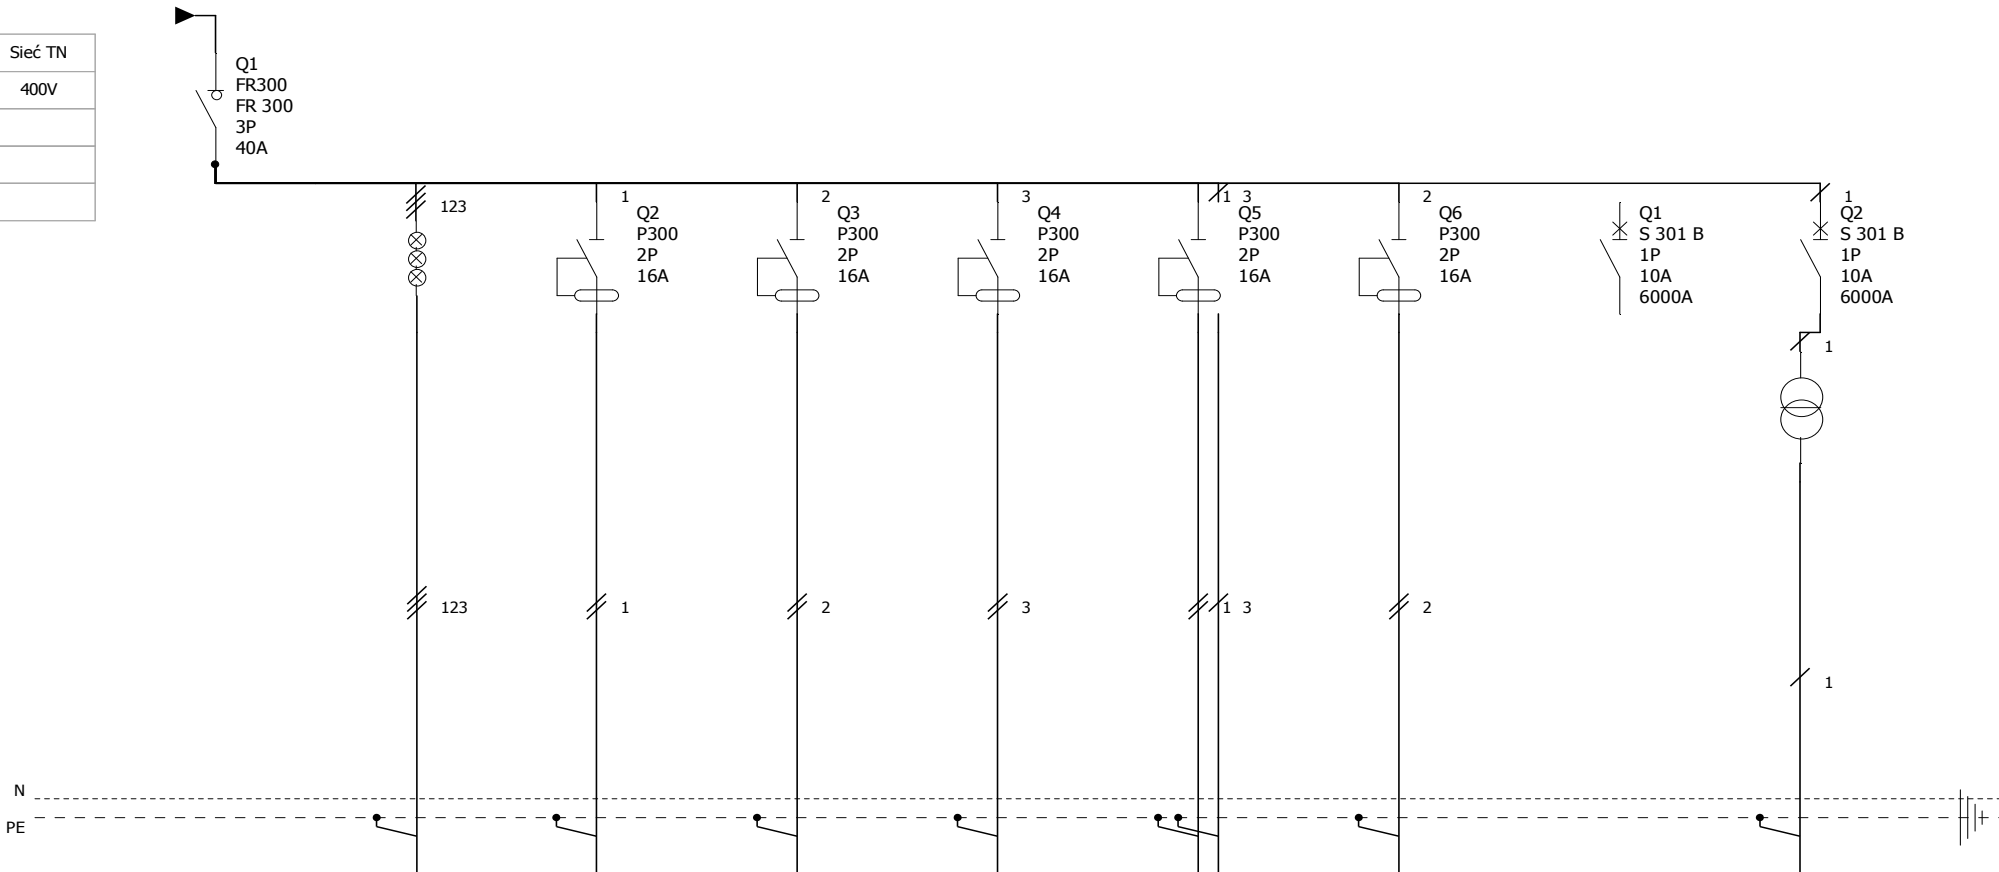

Identyfikacja obwodu			RW1/1	RW1/2	RW1/4	RW1/5		RW1/3	
Opis	Wylacznik główny rozdzielnicy - zasilanie z RG1	lampka kontrolna	Zasilanie centrali W3	Gniazda w pom. wentylatorni 1	Nawiewniki NG 110A	Nawiewniki NG 110A	Wentylator WD 1, WD 2 zasilane przez wylacznik serwisowy	Oświetlenie wentylatornia 1	Zasilanie wentylatorów hybrydowych umieszczonych na dachu
Obwód - Moc	3,5 kW		0,4 kW	0,4 kW	0,9 kW	0,9 kW	0,2 kW	0,2 kW	0,5 kW
Przewód - Przekrój	YDY 5x2,5mm2		YDYp 3x2,5mm2	YDYp 3x2,5 mm2	YDYp 3x2,5 mm2	YDYp 3x2,5 mm2	YDYp 3x2,5 mm2	YDY 3x1,5mm2	YDY 3x1,5 mm2

Osielsko Przedszkole Gminne schematy rozdzielnic

Rozdzielnica RW1

Nr. projektu:

Nr. rysunku:

Data:

C

B

A

Autor:


F

E

D

Nr. akusza:

9 / 16

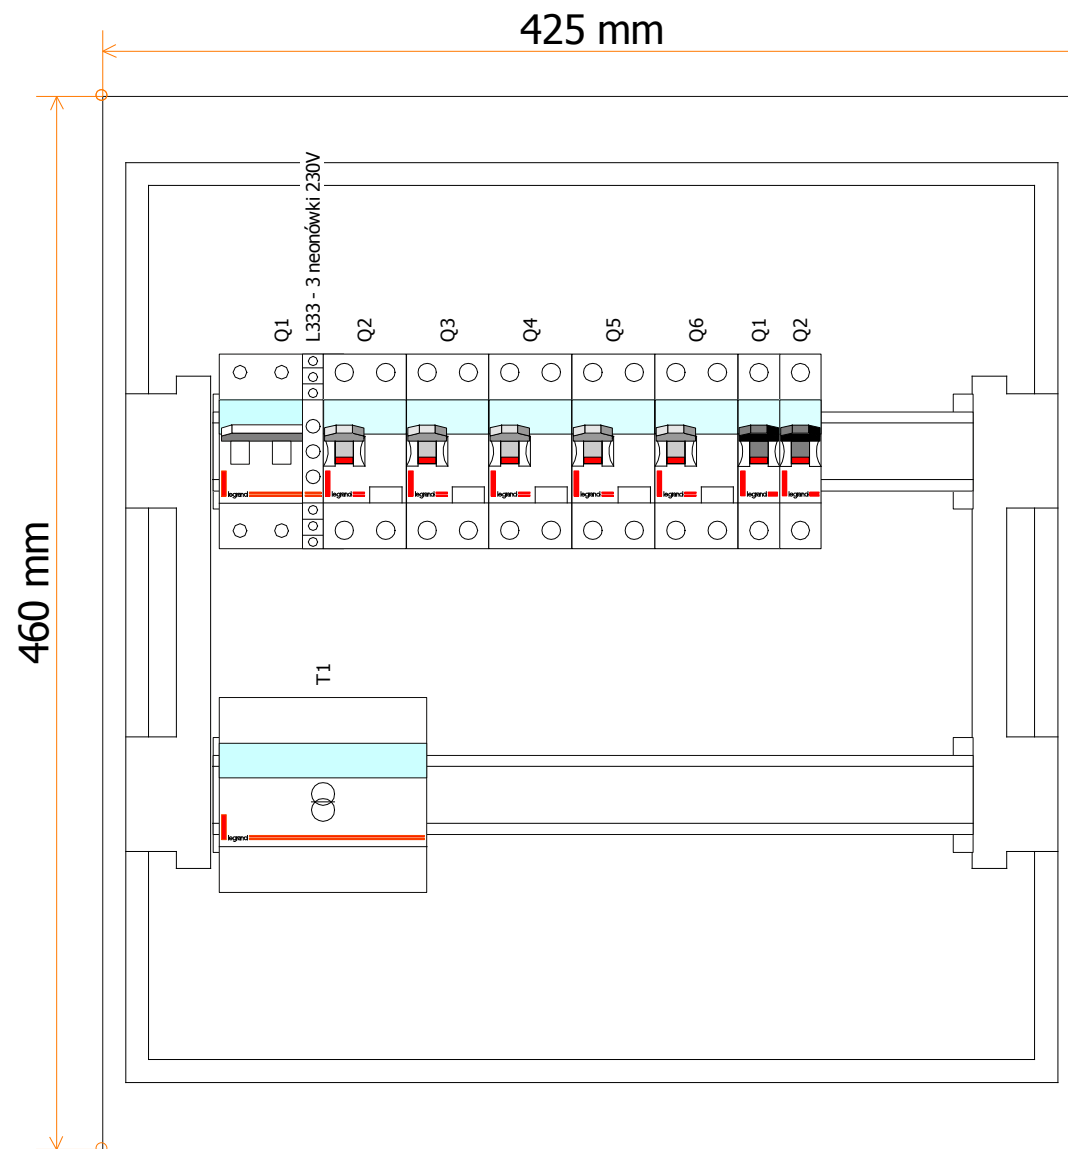

Osielsko Przedszkole Gminne schematy
rozdzielnic

Rozdzielnica RW2

Nr. projektu:

Nr. rysunku:

Data:

C

B

A

Autor:

F


E

D

Nr. akusza:

10 / 16

Układ sieci	Sieć TN
Napięcie znamionowe	400V
Moc zainstalowana	
IK1 Maks.	
IK3 Maks.	

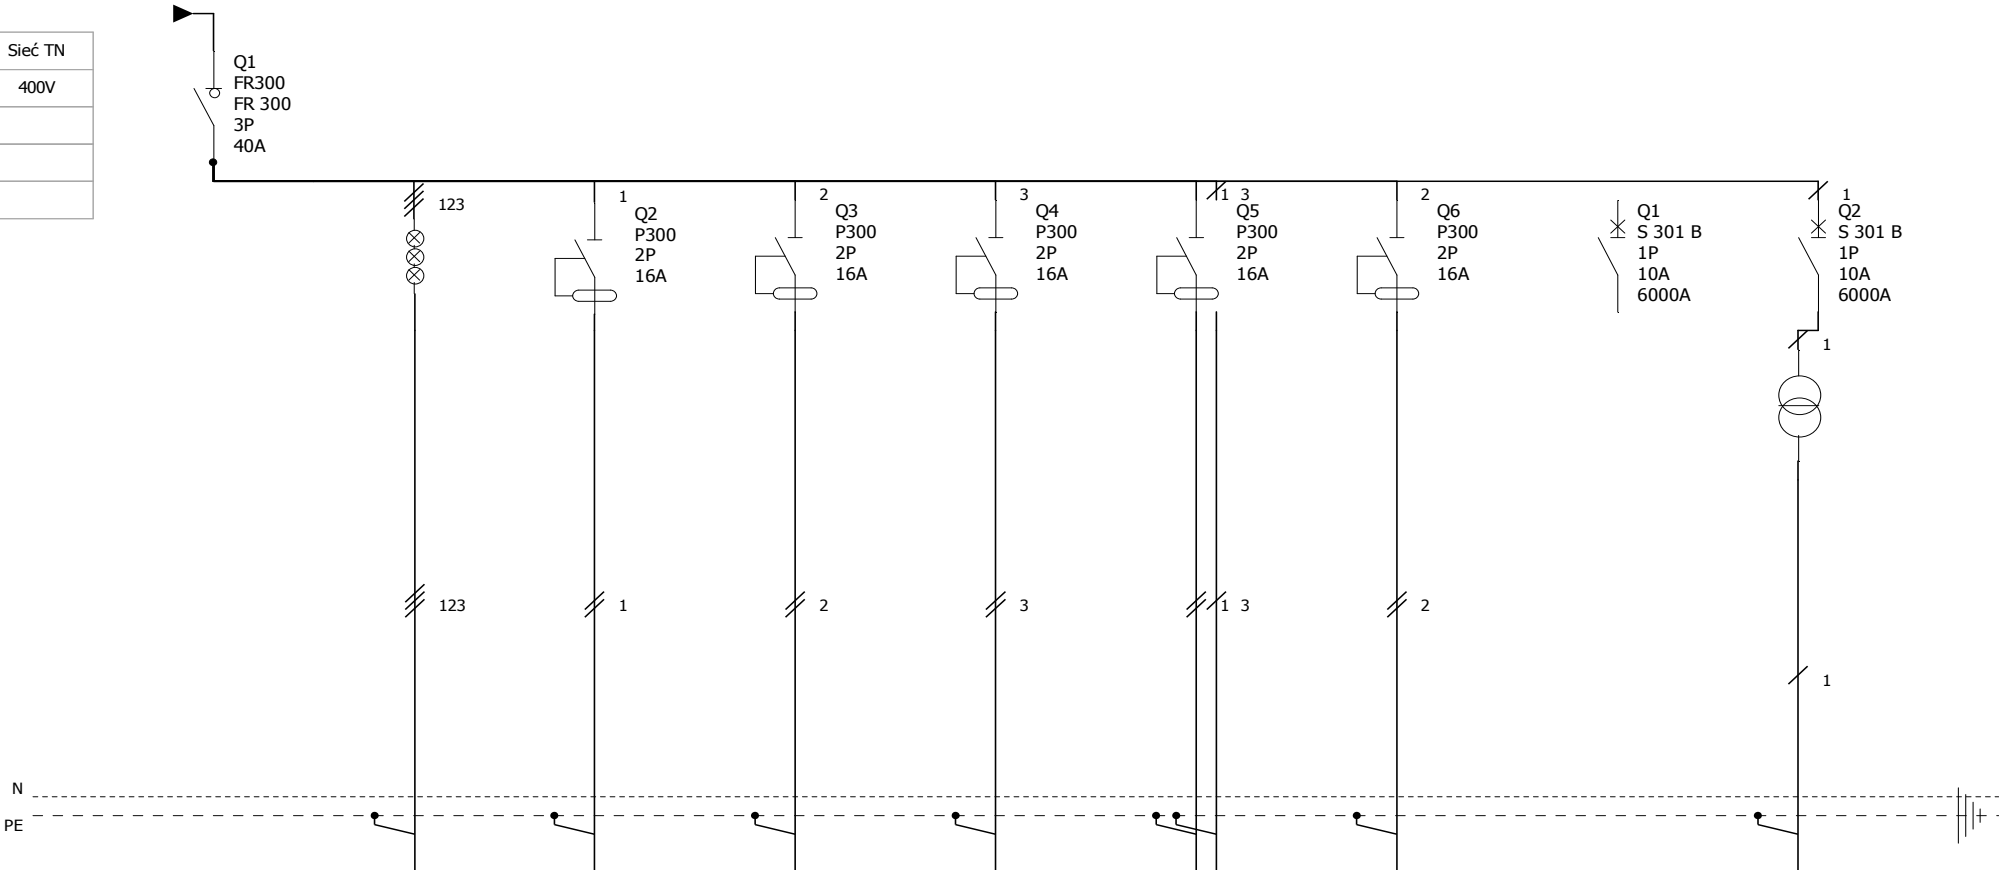

Identyfikacja obwodu			RW2/1	RW2/2	RW2/3	RW2/5	RW2/5	RW2/4	
Opis	Wylacznik główny rozdzielnic	lampka kontrolna	Zasilanie centrali W1	Zasilanie centrali W2	Gniazda w pom. wentylatorni 2	Nawiewniki NG 110A	Nawiewniki NG 110A	Oświetlenie wentylatornia 2	Zasilanie wentylatorów hybrydowych umieszczonych na dachu
Obwód - Moc	4,9 kW		1,0 kW	0,4 kW	0,4 kW	1,2 kW	1,2 kW	0,2 kW	0,5 kW
Przewód - Przekrój	YDY 5x2,5mm2		YDYp 3x2,5 mm2	YDYp 3x2,5 mm2	YDYp 3x2,5 mm2	YDYp 3x2,5 mm2	YDYp 3x2,5 mm2	YDY 3x1,5mm2	YDY 3x1,5 mm2

Osielsko Przedszkole Gminne schematy rozdzielnic

Rozdzielnica RW2

Nr. projektu:

Nr. rysunku:

Data:

C

B

A

Autor:

F


E

D

Nr. akusza:

11 / 16

Układ sieci	Sieć TN
Napięcie znamionowe	400V
Moc zainstalowana	
IK1 Maks.	
IK3 Maks.	

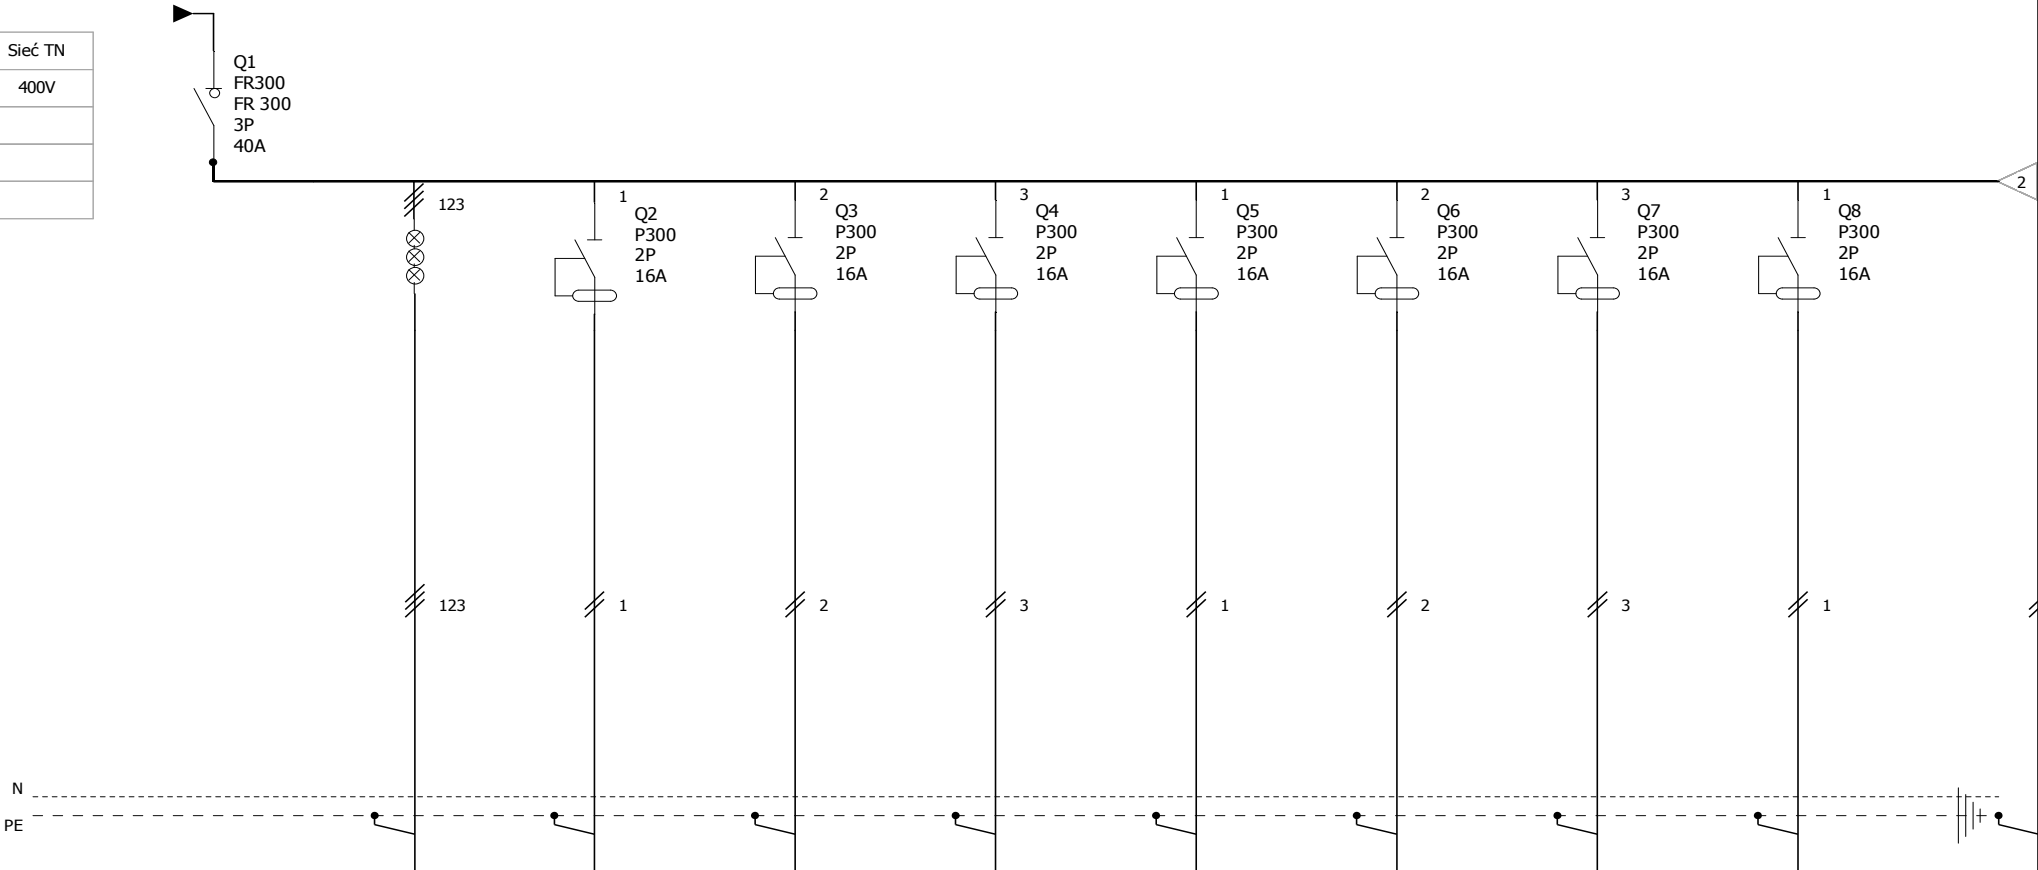

Identyfikacja obwodu			RK1/1	RK1/2	RK1/3	RK1/4	RK1/5	RK1/6	RK1/7
Opis	Wylacznik główny rozdzielnic	lampka kontrolna	Gniazda korytarz	Gniazda pom. socjalne, WC	Gniazda w pom. Intendenta	Lodówka	Lodówka	Gniazda	Gniazda
Obwód - Moc	4,9 kW		0,3 kW	1,2 kW	1,0 kW	0,2 kW	0,2 kW	1,0 kW	1,0 kW
Przewód - Przekrój	YDY 5x2,5mm2		YDYp 3x2,5 mm2	YDYp 3x2,5 mm2	YDYp 3x2,5 mm2	YDYp 3x2,5 mm2	YDYp 3x2,5 mm2	YDYp 3x2,5 mm2	YDYp 3x2,5 mm2

Osielsko Przedszkole Gminne schematy rozdzielnic

Rozdzielnica RK1

Nr. projektu:

Nr. rysunku:

Data:

C

B

A

Autor:


F


E


D

Nr. akusza:

12 / 16

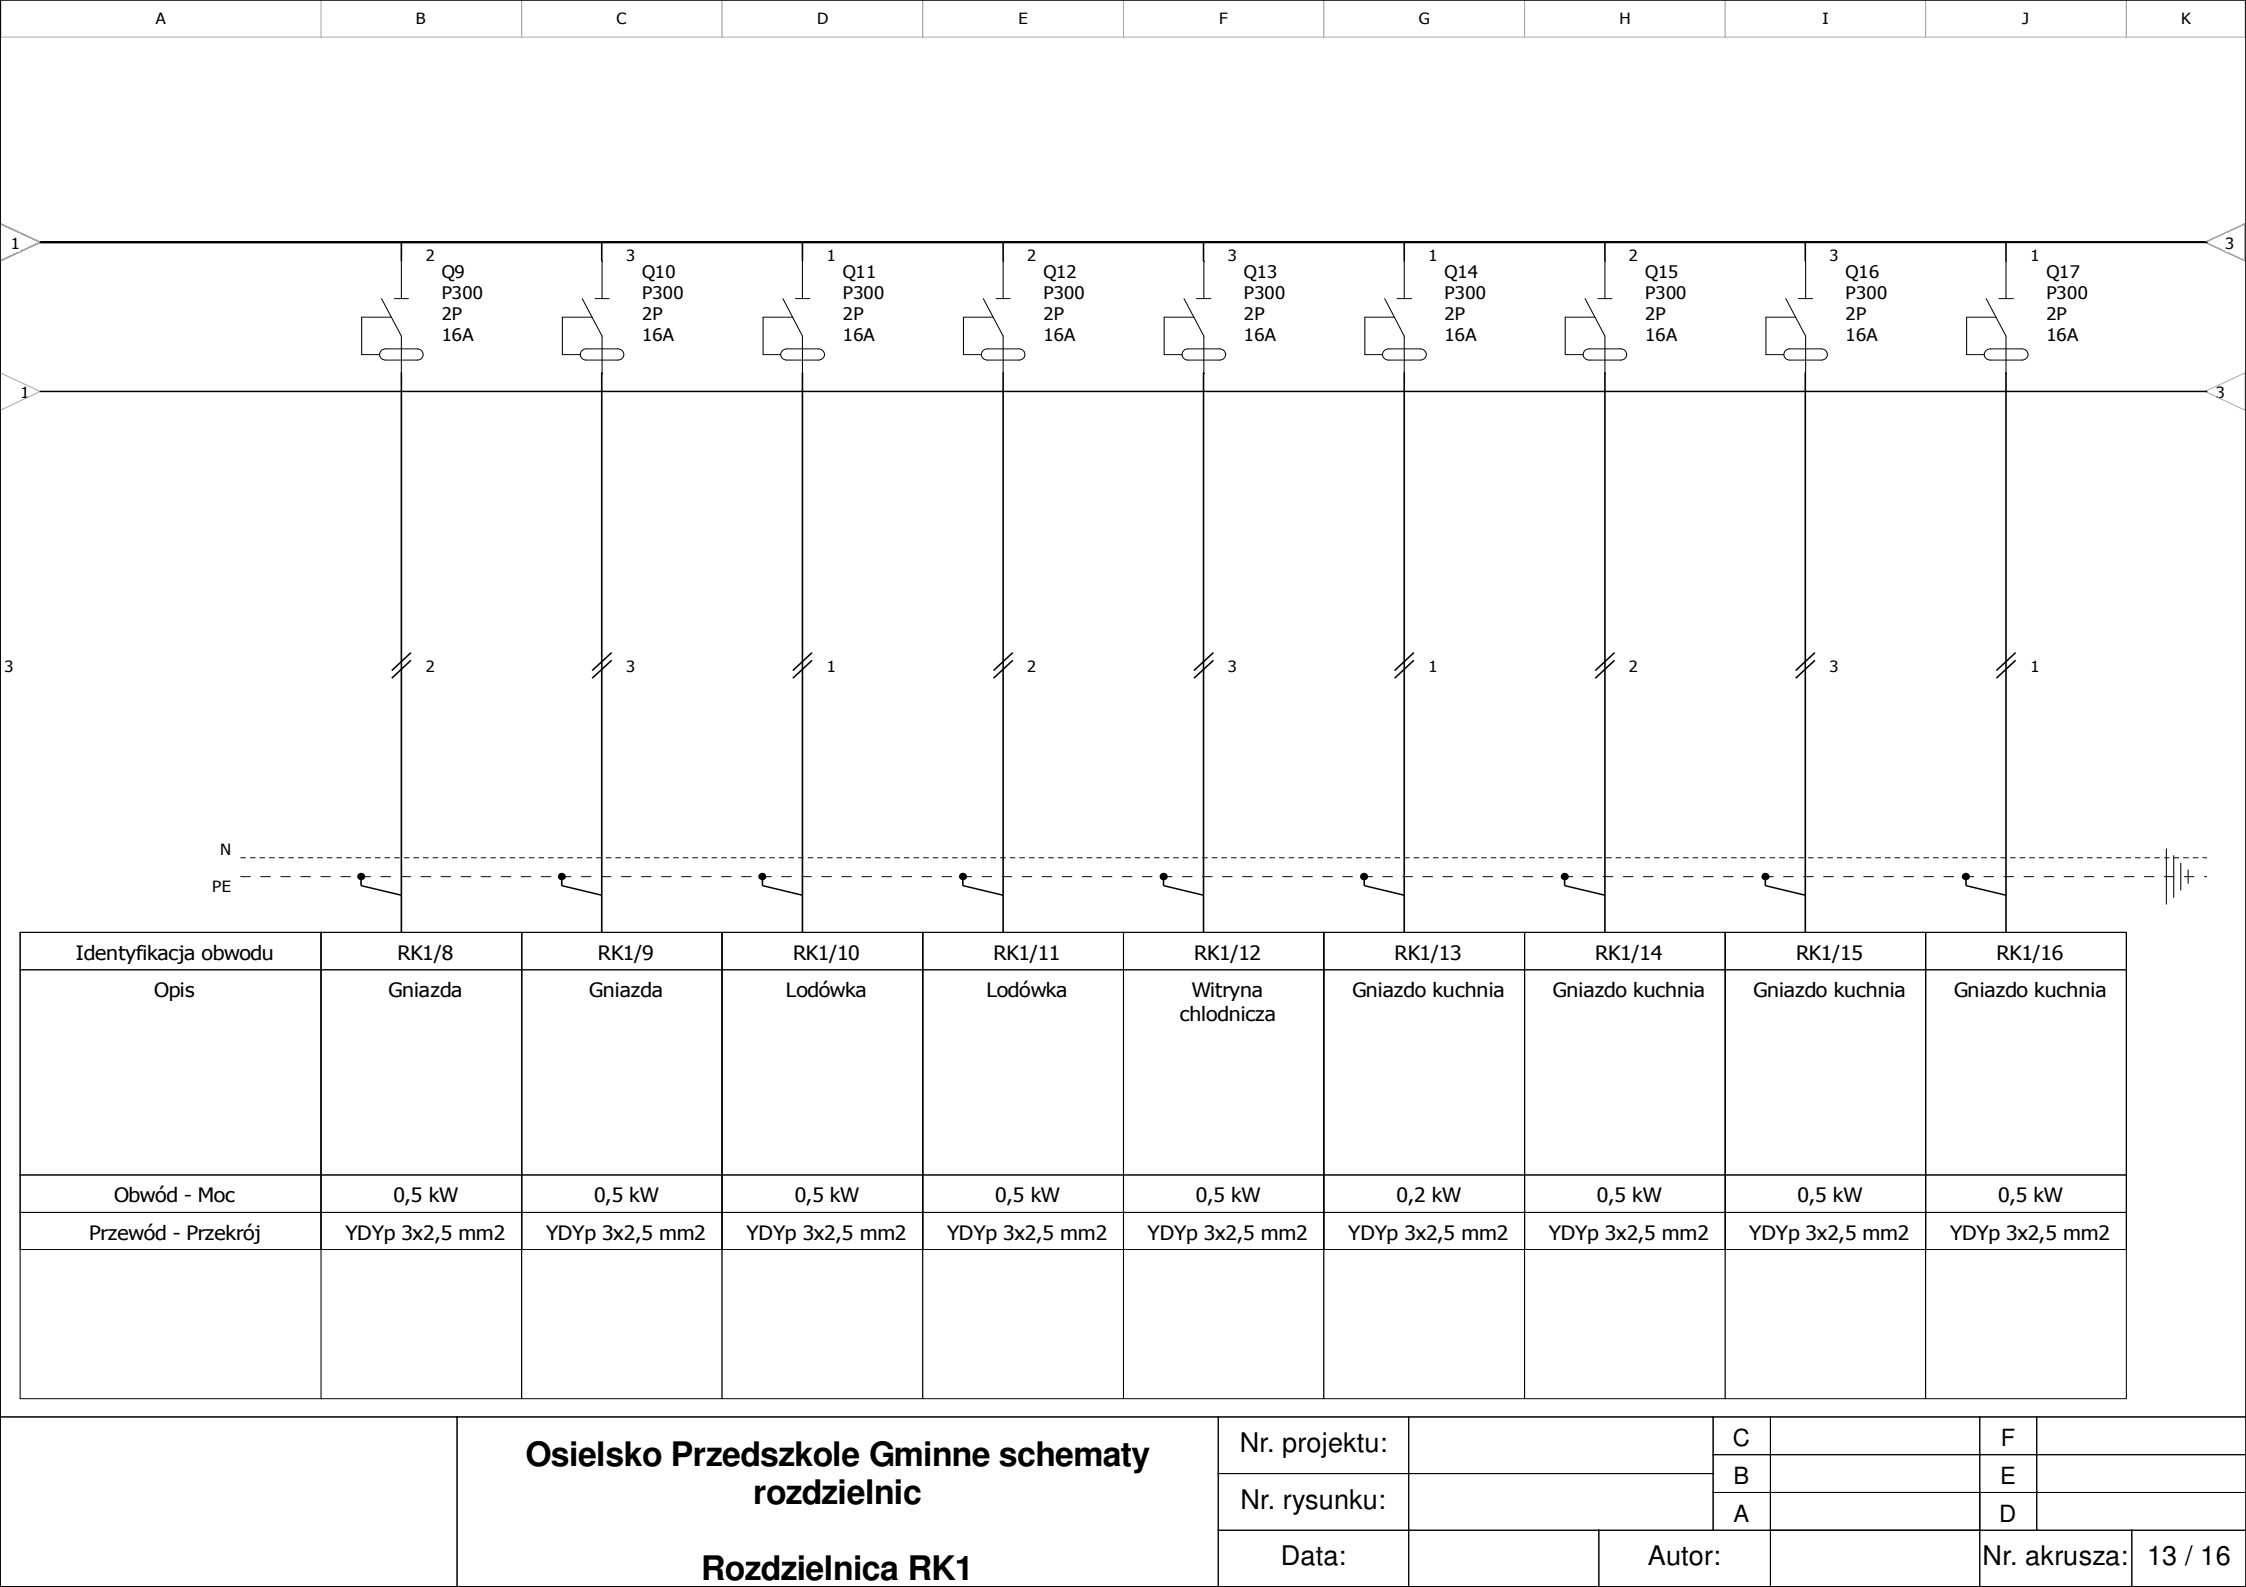

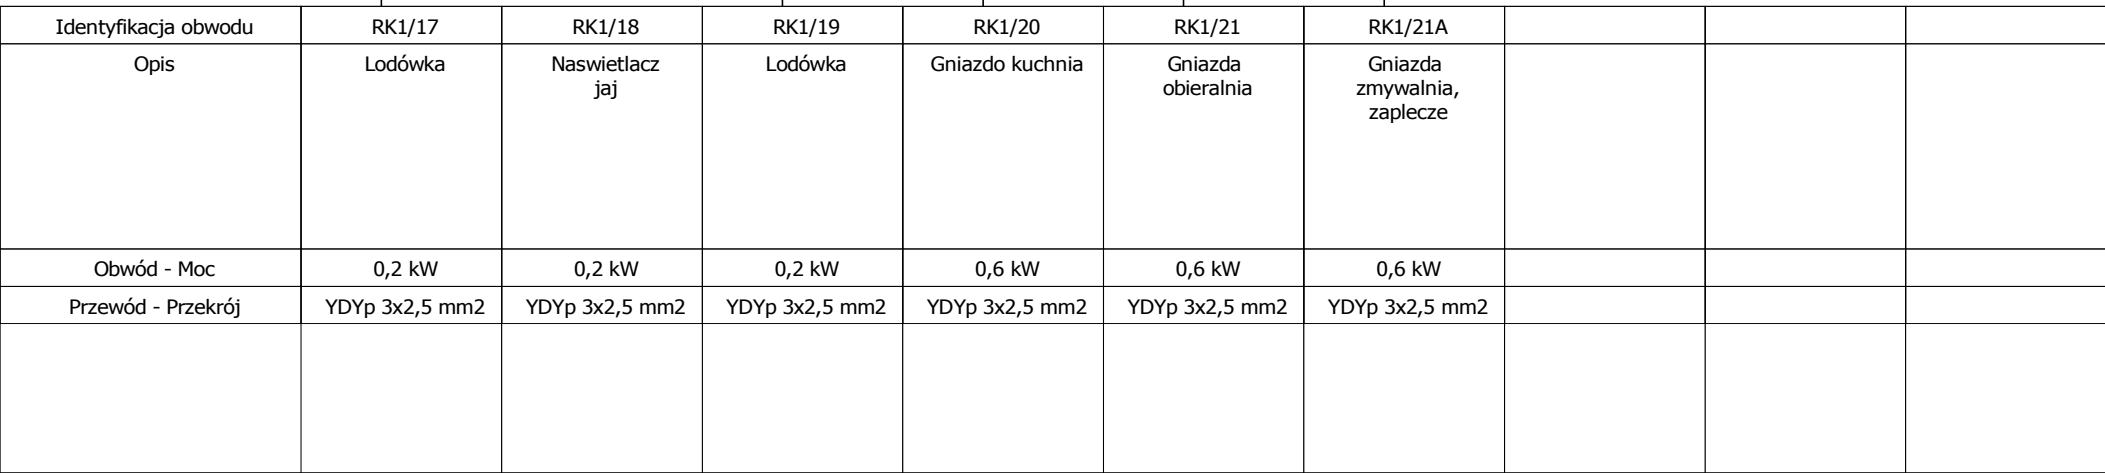

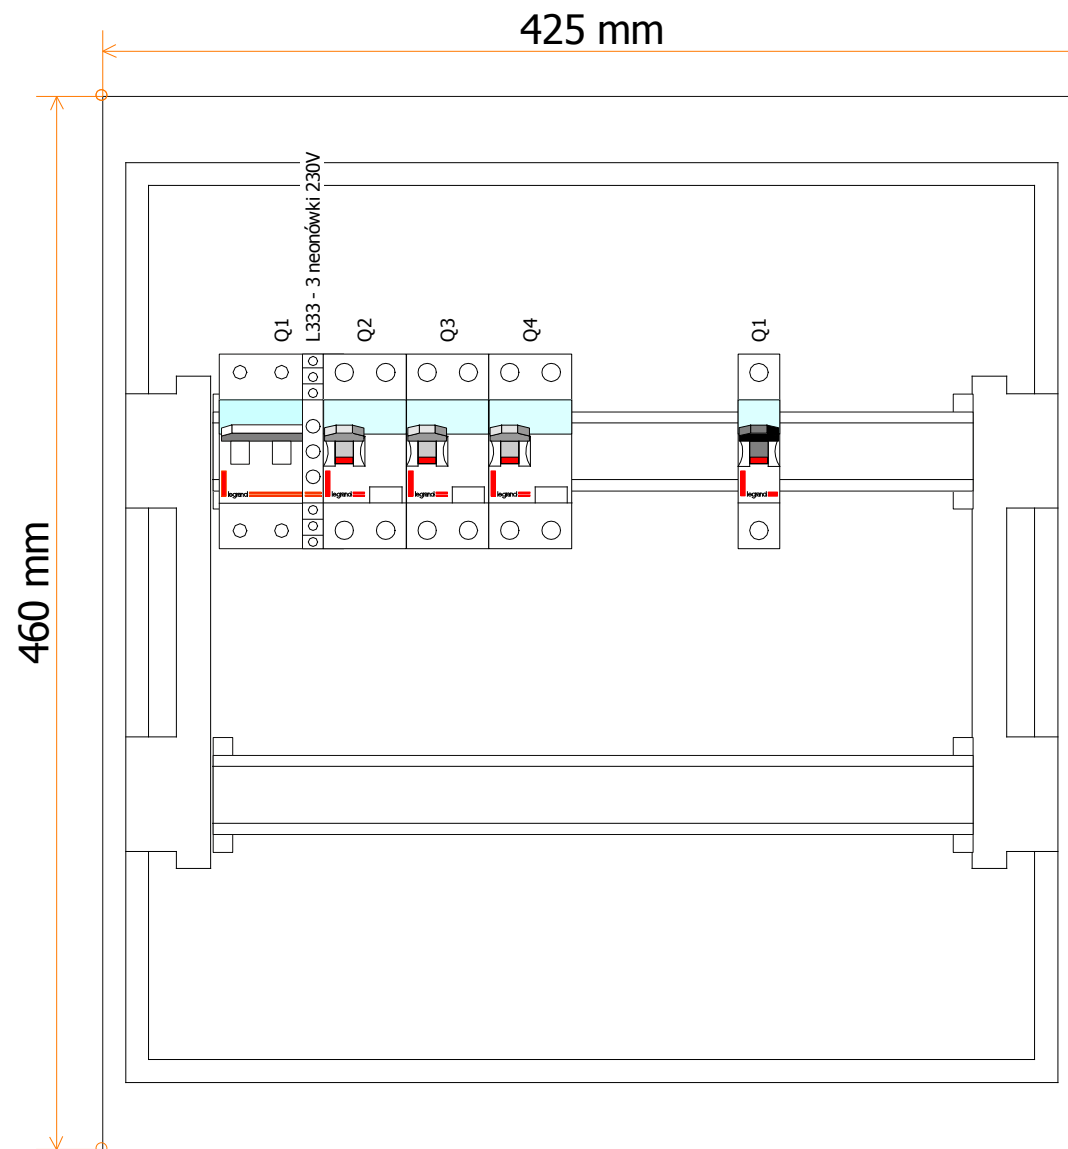

Osielsko Przedszkole Gminne schematy
rozdzielnic

Rozdzielnica RKT1

Nr. projektu:

Nr. rysunku:

Data:

C

B

A

Autor:

F


E

D

Nr. akusza:

15 / 16

Układ sieci	Sieć TN
Napięcie znamionowe	400V
Moc zainstalowana	
IK1 Maks.	
IK3 Maks.	

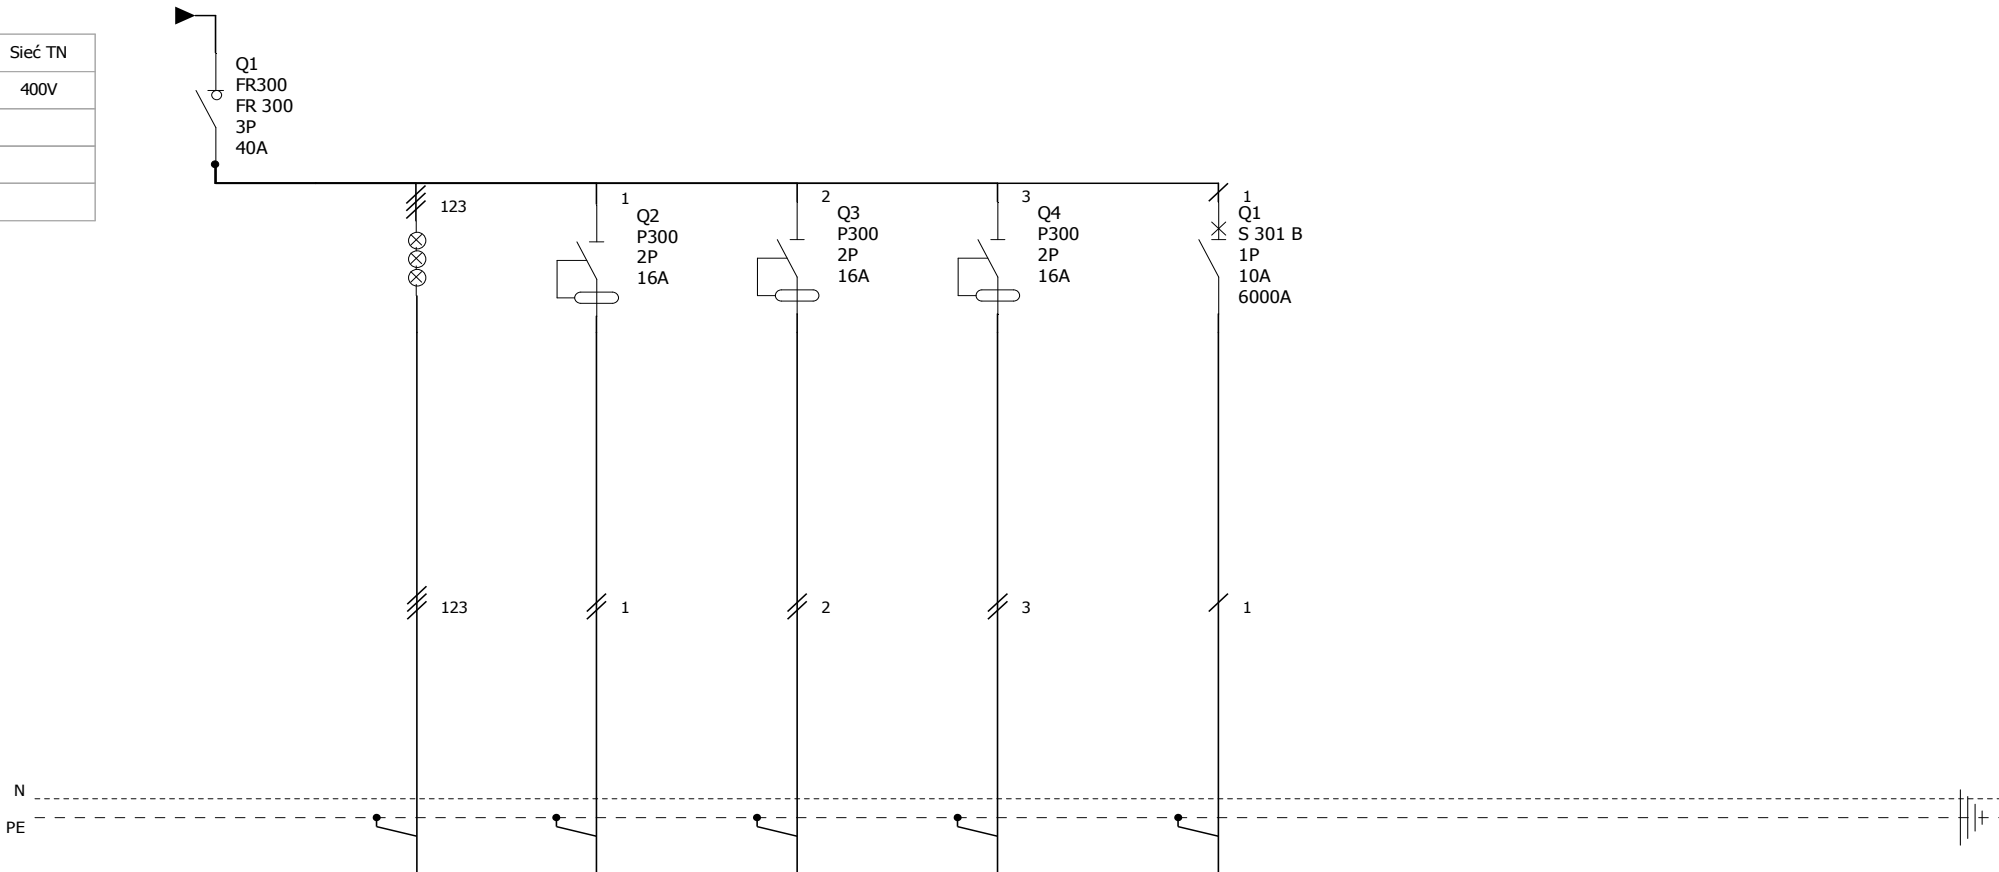

Identyfikacja obwodu			RKT1/1	RKT1/3	RKT1/4	RKT1/5			
Opis	Wylacznik główny rozdzielnic	lampka kontrolna	Gniazda kotłownia	Gniazda kotłownia	Gniazda kotłownia	Oswietlenie kotłownia			
Obwód - Moc	2,8 kW		1,0 kW	0,8 kW	0,8 kW	0,2 kW			
Przewód - Przekrój	YDY 5x2,5mm2		YDYp 3x2,5 mm2	YDYp 3x2,5 mm2	YDYp 3x2,5 mm2	YDY 3x1,5mm2			

Osielsko Przedszkole Gminne schematy rozdzielnic

Rozdzielnica RKT1

Nr. projektu:		C		F	
Nr. rysunku:		B		E	
		A		D	
Data:		Autor:		Nr. akusza:	16 / 16