


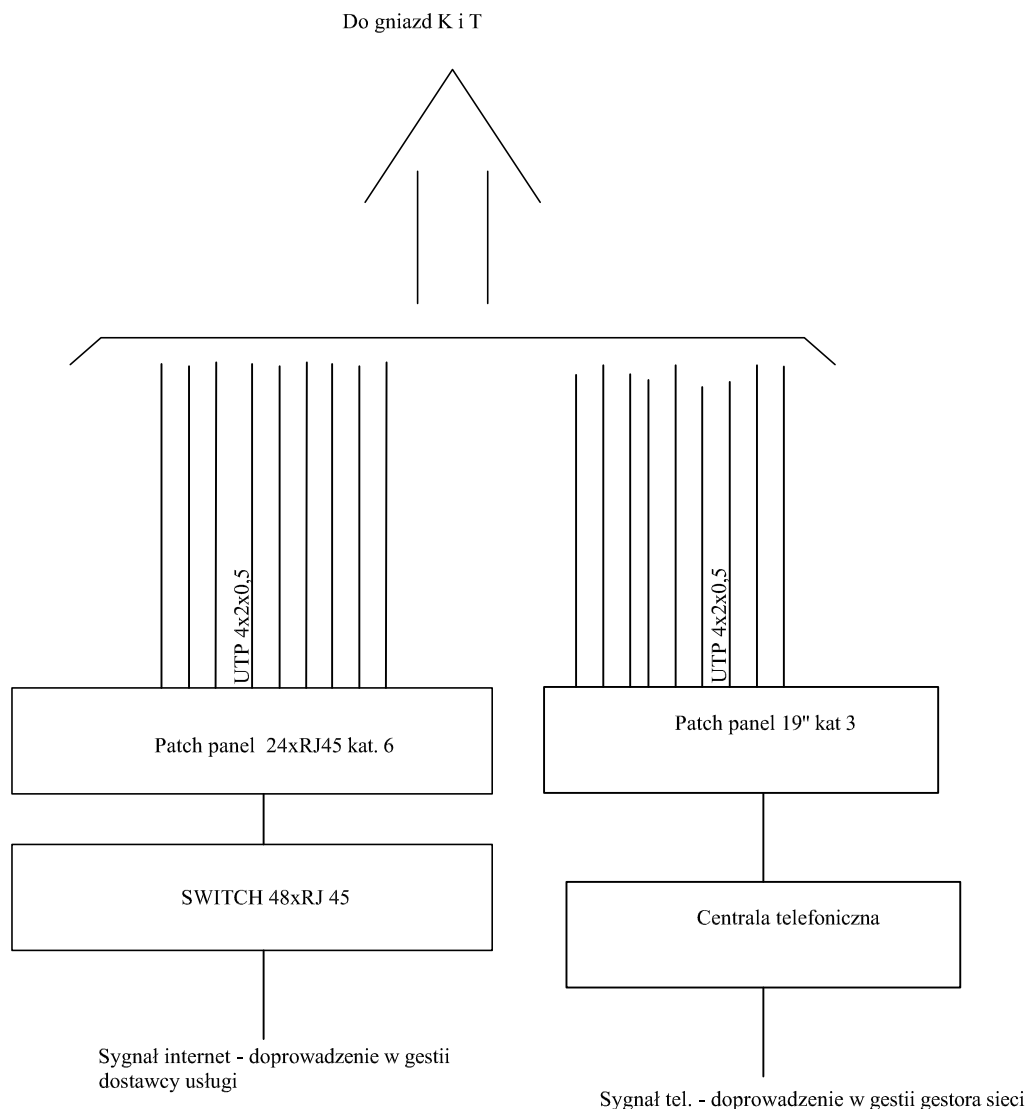

UWAGI:

Projektowaną instalację sieci komputerowej i telefonicznej doprowadzić do szafy RKT.

Niniejsze opracowanie nie obejmuje wprowadzenia sygnału z sieci zewnętrznych. Doprowadzenia syfnału w gestii gestora sieci po wyborze i podpisaniu umowy z dostawcą sygnału.

		GRUPA RMK Architektura i Budownictwo ul. Reymonta 15, Pogórze, gm. Kosakowo www.rmkaarchitekci.pl		
Inwestor: Gmina Osielsko, ul. Szosa Gdańska 55A, 86-031 Osielsko				
		Nr uprawnień	Data	Podpis
Projektant: mgr inż. Andrzej Nowak		4820/Gd/91	18.07.2014r.	
Sprawdzający: mgr inż. Włodzimierz Melzacki		GT-III-630/788/77	18.07.2014r.	
Temat opracowania: Projekt przedszkola przy ul. Zatokowej w Osielsku				Skala: 1:100
Tytuł rysunku: Schemat ideowy szafy RKT				Nr rysunku: E7.