


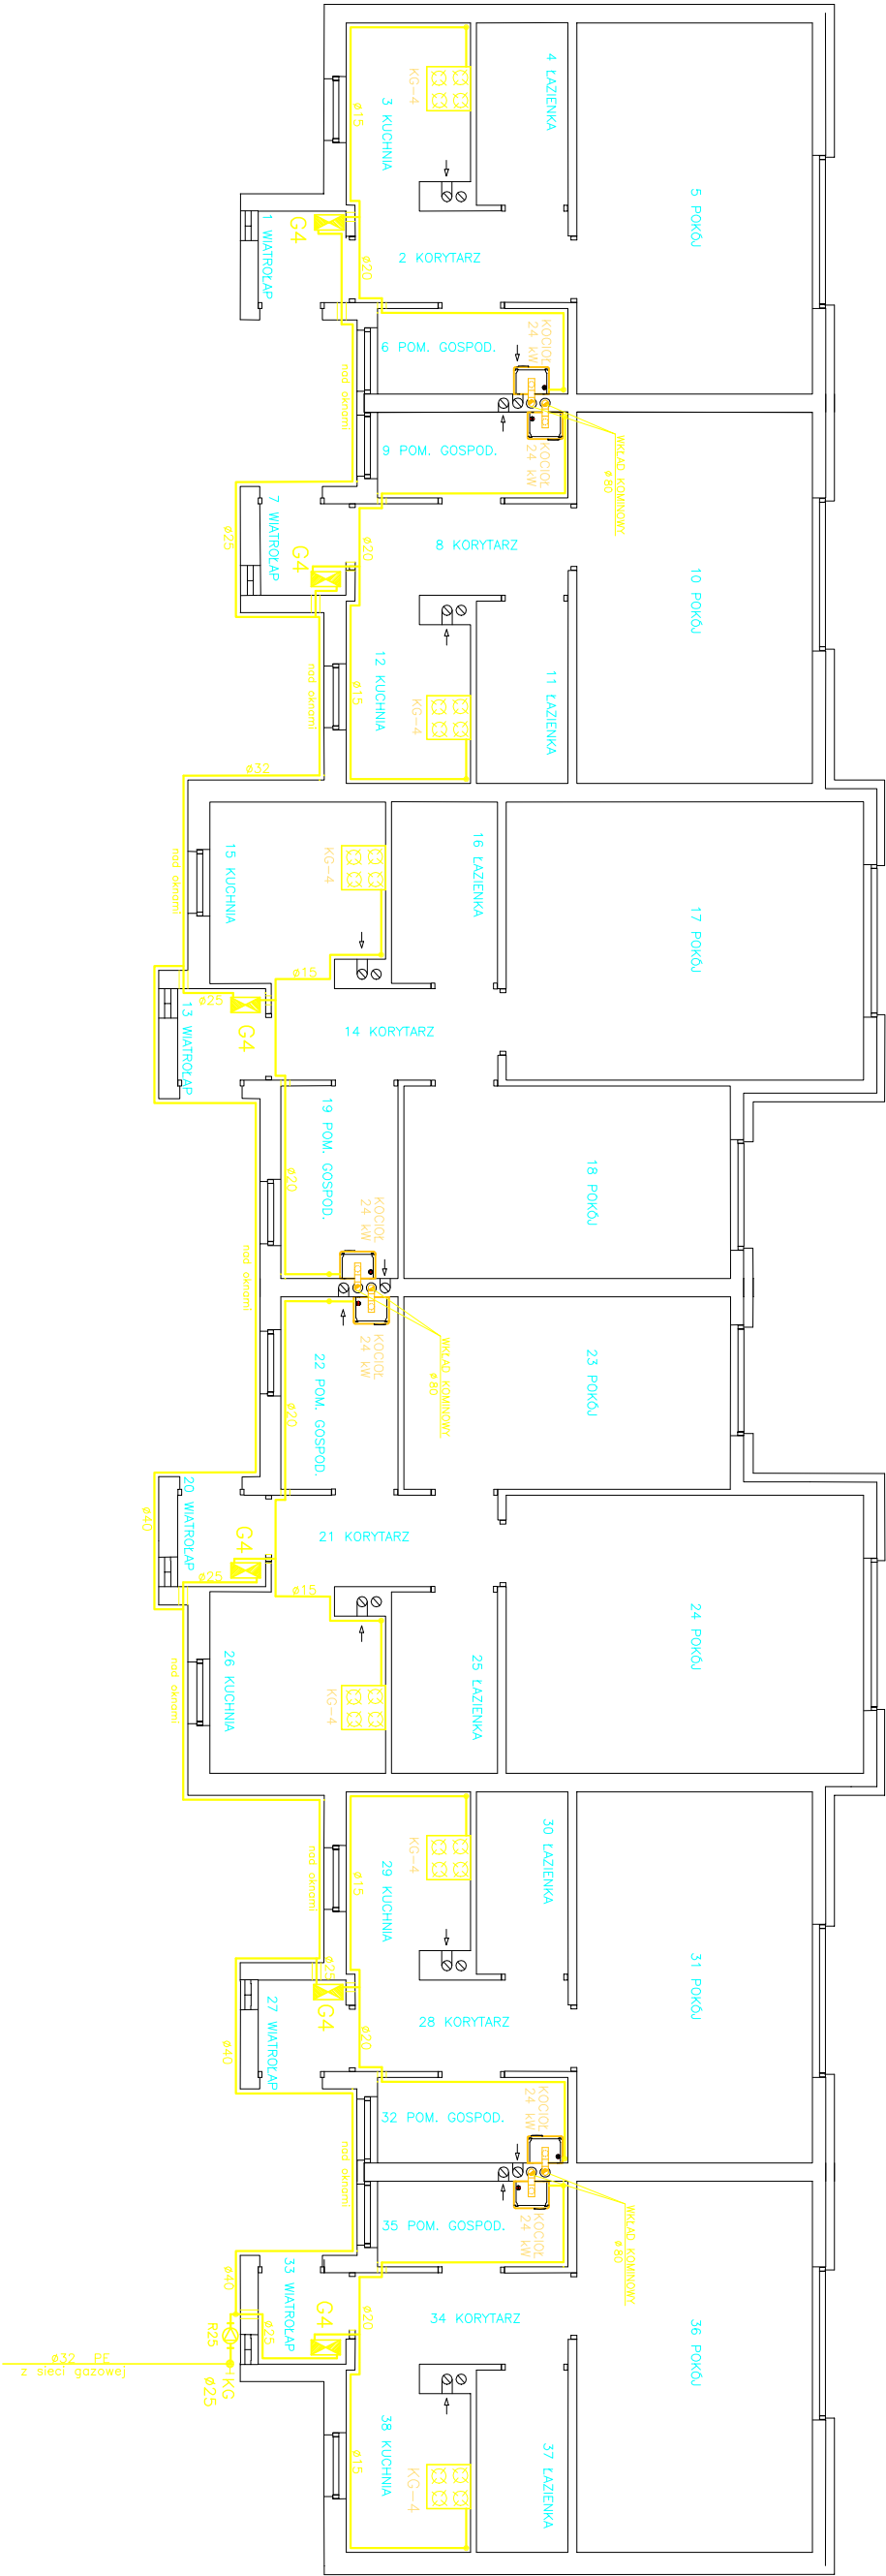

UWAGA:

POMIESZCZENIA PODŁĄCZYĆ
DO KANAŁÓW WENTYLACYJNYCH
ZGODNIE Z OPINIĄ KOMINIARSKĄ

Inwestor		URZĄD GMINY OSIELISKO		
ul. Szosa Gdańska 55a; 88-031 Osielesko				
Obiekt:		Stala:	Brąz:	Nr rys.:
Budynek mieszkalny wielorodzinny		1:100	gaz	PB
przy ul. Zatokowej 21		Projektował:		1
w Osielesku pow. Bydgoszcz		Janusz Kepiński		
działka nr 546/27 obręb Osielesko		nr upr. UM-WC-7210/103/07		
Treść rysunku:		Sprawdził:		
INSTALACJA GAZOWA		Inż. Leszek Maczyński		
Data:		10.01.2011r.		
		nr upr. ARII-II-7131-15/2000		