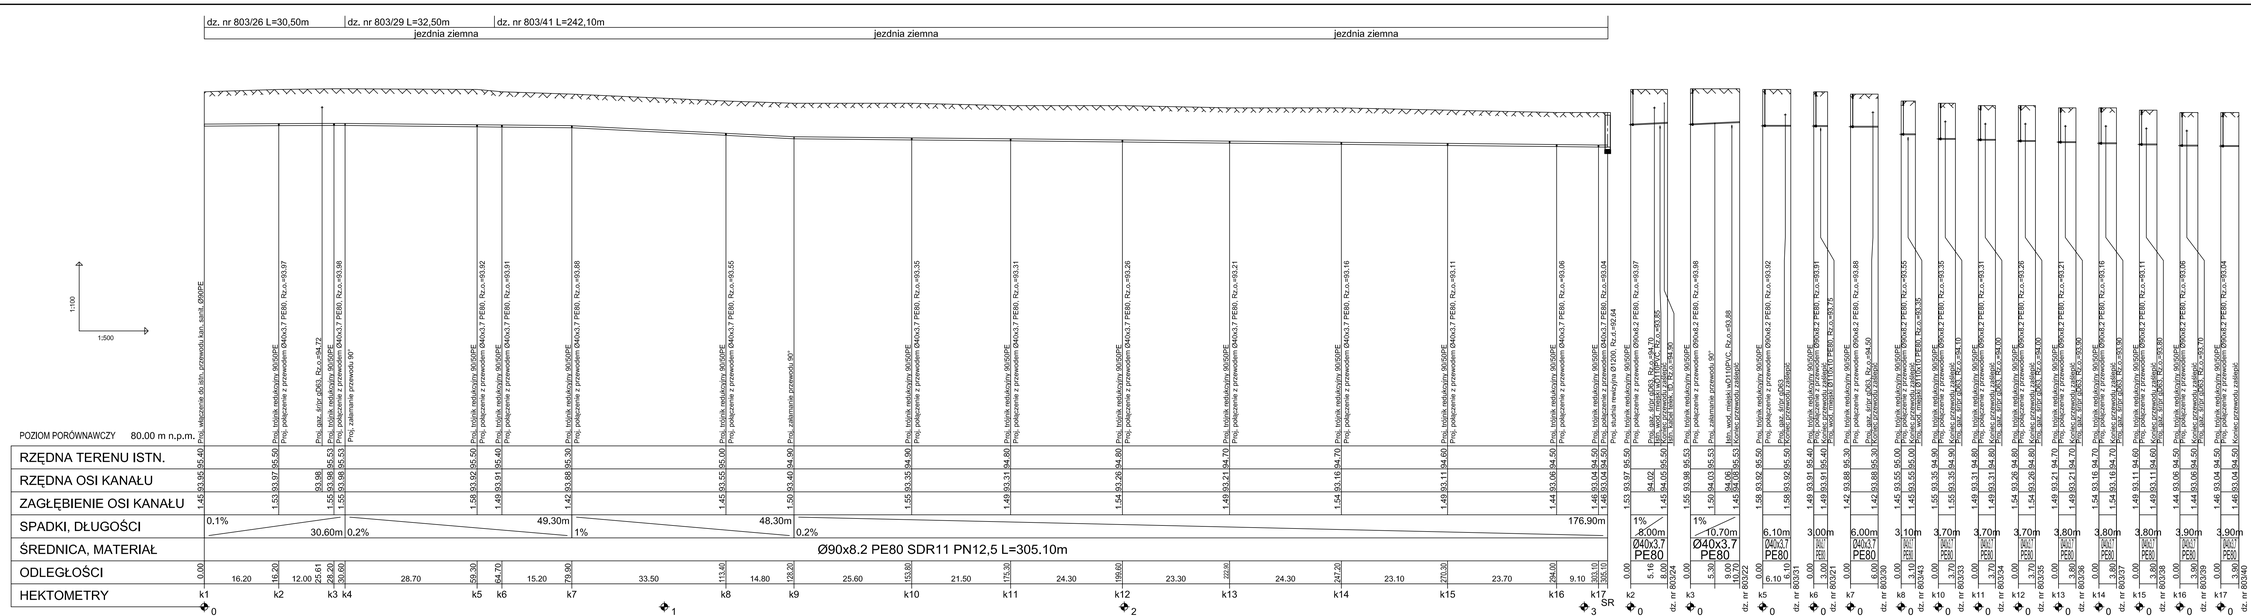

SCHEMAT PRZYŁĄCZA

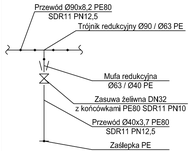

Biuro Projektowo-Usługowe
SANBUD-PROJEKT
Rafał Pasela
ul. Strona 13a
tel./fax (052) 562-05-06
tel.kom. 603 482 482
85-158 BYDGOSZCZ
e-mail: rafal.pasela@wp.pl
NIP 554-241-44-25

TYTUŁ:
Budowa sieci wodociągowej i kanalizacji sanitarnej w systemie "Presskan" w miejscowości Żołędowo gm. Osielsko w ul. Storczykowej

INWESTOR – Urząd Gminy Osielsko, ul. Szosa Gdańska 55A, 86-031 Osielsko

SKALA: 1 : 100/500

PROJEKTANT – mgr inż. Rafał Pasela
upr. bud. do proj. w spec. instalacyjnej w zakresie sieci, instalacji i urządzeń cieplnych, wentylacyjnych, gazowych, wodociągowych i kanalizacyjnych bez ograniczeń
nr KUR/0168/POOS/04
członek K-POIiB nr KUR/IS/0040/05
DATA I PODPIS: 16.09.2006

OPRACOWAŁ – Maciej Kowalski
DATA I PODPIS: 16.09.2006

SPRAWDZAŁ(A) – mgr inż. Ryszard Okońska
upr. bud. do proj. w spec. instalacyjnej w zakresie sieci, instalacji i urządzeń wodociągowych i kanalizacyjnych, cieplnych, wentylacyjnych i gazowych
nr GPID-I-7342-7/96
członek K-POIiB nr KUR/IS/3511/02
DATA I PODPIS: 16.09.2006

NAZWA RYSUNKU – Profile podłużne sieci kanalizacji ciśnieniowej Ø90PE i przyłączy do granicy działki Ø40PE

NR RYSUNKU: 3