



**ZAKŁAD USŁUG TECHNICZNYCH „PROBUDIN”
SPÓŁKA Z O.O.**

85-039 Bydgoszcz, ul. Hetmańska 28

Konto: PKO I/O w Bydgoszczy Nr 82 1020 1462 0000 7002 0125 8904

Tel./fax : (052) 3227311

Telefon: (052) 3767350

REGON 001334708 NIP 554-023-57-03

Numer KRS 0000199117

5

Obiekt:SIEĆ WODOCIĄGOWA.....

Adres:NIWY w ul. Giżyckiej gm. Osielsko.....

Inwestor:GMINA OSIELSKO.....

Zlecenie z dnia: Znak:

Umowa z dnia:2007r.04.26..... Nr rej.: 342U/42/07/P-15/07.....

Stadium:PROJEKT BUDOWLANY..... Branża: S A N I T A R N A

Temat:Projekt budowlany sieci wodociągowej w m. Niwy w
ul. Giżyckiej gm. Osielsko.....

Projektował:mgr inż. Danuta ROJEK.....

Opracował:
.....

mgr inż. Danuta Rojek

Specjalista w zakr. siec.
instal. sanit. i urządzeń wod.-kan.
nr upr. 7210/181/78 NB-W-7210/140/78

SPRAWDZAJĄCY

Sprawdził:mgr inż. Karol FERENC.....

mgr inż. Karol Ferenc
upr. nr 167/66/Bg 17210/58/86

(tytuł, imię, nazwisko, nr upr., podpis)

ZAKŁAD USŁUG TECHNICZNYCH
„PROBUDIN” Spółka z o.o.
85-039 Bydgoszcz, ul. Hetmańska 28
tel./fax 322-73-11, tel. 37-67-350
NIP 554-023-57-03

(pieczęć zakładu)

DYREKTOR

mgr inż. Janina Buszkowska

(podpis Dyrektora)

Bydgoszcz,LIPIEC 2007 ROK.....
(data)

SPIS TREŚCI

I. OPIS TECHNICZNY:

- 1.0. Podstawa opracowania.
- 2.0. Cel, przedmiot i zakres opracowania
- 3.0. Zaopatrzenie w wodę
 - 3.1. Zaopatrzenie w wodę do celów przeciwpożarowych
- 4.0. Sieć wodociągowa
 - 4.1. Przewody wodociągowe
 - 4.2. Trasowanie sieci wodociągowej
 - 4.3. Lokalizacja sieci wodociągowej
 - 4.4. Uzbrojenie sieci wodociągowej
 - 4.5. Oznakowanie sieci wodociągowej
 - 4.6. Przejście siecią pod przeszkodami
- 5.0. Warunki gruntowe podłoża.
- 6.0. Zabezpieczenie p. pożarowe i warunki obrony cywilnej
- 7.0. Próby, odbiory i warunki BHP.
- 8.0. Informacja o „Planie BIOZ”

II. RYSUNKI

- 1. Orientacja w skali 1 : 10 000
- 2. Projekt zagospodarowania terenu
 - Plan sieci wodociągowej w skali 1: 500
- 3. Schemat montażowy sieci wodociągowej
- 4. Bloki oporowe
- 5. Szczegół zabezpieczenia w wykopie kabli energetycznych, telekomunikacyjnych, wodociągu oraz gazociągu.

III. ZAŁĄCZNIKI

1. Warunki techniczne wykonania sieci wodociągowej wydane przez Gminny Zakład Komunalny w Żołędowie.
2. Decyzja o lokalizacji inwestycji celu publicznego wydana przez Wójta Gminy Osielsko.
3. Decyzja o środowiskowych uwarunkowaniach zgody na realizację przedsięwzięcia wydana przez Wójta Gminy Osielsko.
4. Opinia dotycząca uzgodnienia dokumentacji projektowej wydana przez ZUDP w Bydgoszczy.
5. Odpisy uzgodnień.
6. Wypisy z rejestru gruntów.
8. Kserokopie uprawnień projektowych.
9. Oświadczenie projektanta i sprawdzającego.

OPIS TECHNICZNY

do projektu budowlanego sieci wodociągowej

w m. NIWY w ul. Giżyckiej

gm. OSIELSKO

1.0. Podstawa opracowania

- Umowa Nr 342U/42/07/ P-15/07 z dnia 26.04.2007r. zawarta pomiędzy Gminą Osielsko a Zakładem Usług Technicznych Sp. z o.o w Bydgoszczy.
- Mapa sytuacyjno – wysokościowa w skali 1: 500..
- Wizja lokalna w terenie.

2.0. Cel przedmiot i zakres opracowania.

Celem niniejszego opracowania jest zaprojektowanie sieci wodociągowej spinającej końcówki istniejących wodociągów w ul. Giżyckiej i Rybinieckiej tworząc w ten sposób sieć pierścieniową. Sieć ta umożliwi również zaopatrzenie w wodę działek zlokalizowanych wzdłuż trasy wodociągu.

3.0. Zaopatrzenie w wodę .

Sieć wodociągowa na terenie m. Osielsko i Niwy zasilana jest z ujęć wodociągowych zlokalizowanych w Żołędowie oraz w Niemczu. Oba ujęcia pracują w układzie dwustopniowego pompowania wody w oparciu o studnie głębinowe.

Wydajność urządzeń stacji uzdatniania w Żołędowie wynosi $Q = 153 \text{ m}^3/\text{h}$, natomiast w Niemczu $Q = 120 \text{ m}^3/\text{h}$

3.1. Zaopatrzenie w wodę do celów przeciwpożarowych.

Zgodnie z Rozporządzeniem MSWiA z dn. 16.06. 2003 r. zaopatrzenie w wodę do celów gaśniczych dla zabudowy wiejskiej wynosi 10,0 l/sek. Woda dla celów gaśniczych dostarczana jest z hydrantów przeciwpożarowych nadziemnych i podziemnych

rozmieszczonych na istniejącej sieci wodociągowej oraz z hydrantów podziemnych zlokalizowanych na projektowanej sieci wodociągowej.

4.0. Sieć wodociągowa.

Włączenie projektowanej sieci wodociągowej do istniejącej nastąpi w ul. Giżyckiej i Rybinieckiej w Niwach (na planie miejsca włączeń oznaczono numerami 1 i 2). Istniejące sieci wodociągowe wykonane zostały z rur PVC ϕ 160 mm, zatem przedmiotową sieć wodociągową zaprojektowano również z rur PVC ϕ 160 mm.

4.1 Przewód wodociagowy.

Ogólna długość projektowanej sieci wodociągowej z rur PVC ϕ 160 mm wynosi **L=174,0m.**

Przewody wodociągowe z rur PVC należy układać w gotowym wykopie na głębokości 1.8 m p.p.t. licząc od wierzchu rury do terenu. Na ułożonym przewodzie nie należy zasypywać połączeń do czasu wykonania prób ciśnieniowych. Próby ciśnieniowe wykonywać na ciśnieniu 10 atm. wg PN-B-97/10725. W projekcie zastosowano kształtki i zasuwy żeliwne z końcówkami bosymi.

Połączenia rur PVC wykonać poprzez zastosowanie uszczelek gumowych, zaś połączenie rur PVC z kształtkami żeliwnymi bosymi za pomocą kształtek przejściowych i również uszczelek gumowych.

Roboty ziemne wykonać zgodnie z przepisami normy branżowej PN-B/10736/99 „Roboty ziemne”- Wymagania i badania przy odbiorze. W celu zabezpieczenia przed wysuwaniem się bosego końca rur z kielicha przy kolanach, łukach, trójknikach oraz korkach należy stosować prefabrykowane lub wykonać na miejscu budowy bloki oporowe wg PN-81/ 9192-04 ; PN-81/ B-03020.

4.2. Trasowanie sieci.

Przed rozpoczęciem robót ziemnych należy wytyczyć na gruncie oś przewodów zgodnie z niniejszą dokumentacją.

4.3. Lokalizacja sieci wodociągowej.

Szczegółową lokalizację projektowanej sieci przedstawiono na planie sytuacyjnym w skali 1 : 500

4.4 Uzbrojenie sieci wodociągowej.

Projektowana sieć wodociągowa posiadać będzie następujące uzbrojenie:

- zasuwą żeliwną bosa ϕ 150 mm 1 szt.
- hydrant żeliwny podziemny ϕ 80 mm
- łącznie z zasuwą odcinającą 1 kpl.

Szczegółowe uzbrojenie sieci wodociągowej przedstawiono graficznie na schemacie montażowym. Teren wokół uzbrojenia sieci wodociągowej należy umocnić w promieniu 1,0 m prefabrykowanymi płytami betonowymi ze spadkiem na zewnątrz.

4.5. Oznakowanie sieci wodociągowej .

Po wykonaniu sieci wodociągowej , lecz przed jej oddaniem do eksploatacji należy wszystkie elementy uzbrojenia łącznie z węzłami oznakować specjalnymi tablicami informacyjnymi wg PN-86/B-09700. Tabliczki umieścić w punktach widocznych w pobliżu sieci wodociągowej na trwałych obiektach , a w razie braku takowych na specjalnych słupkach stalowych.

4.6.Przejsięcie z siecią wodociągowa pod przeszkodami

Na trasie projektowanej sieci wodociągowej istnieją ciągi komunikacyjne o nawierzchni gruntowej. Prace ziemne prowadzić w wykopie z obudową szalunkową, a po zakończeniu prac nawierzchnię przywrócić do stanu pierwotnego.

Projektowana sieć wodociągowa krzyżuje się z istniejącym uzbrojeniem podziemnym jak: gazociąg g200, kable telefoniczne i energetyczne oraz z rurociągiem melioracyjnym. W miejscu kolizji prowadzić prace ziemne ręcznie zachowując szczególną ostrożność. Istniejące uzbrojenie zabezpieczyć przed uszkodzeniem.

Szczególną uwagę należy zwrócić na warunki podane w uzgodnieniach poszczególnych użytkowników uzbrojenia podziemnego .

5.0 Warunki gruntowe – podłoża .

Dokumentowany teren wg Normy PN – 81/ B – 03020 położony jest w rejonie gdzie głębokość przemarzania gruntu wynosi 1.0 m. Faktyczna głębokość ułożenia przewodów wodociagowych winna wynosić 1.8 m p p. licząc od ich wierzchu do terenu .

6.0. Zabezpieczenie p.pożarowe i warunki obrony cywilnej.

Odpowiednią ilość wody , tj. 10,0 l /sek. dostarczą istniejące ujęcia wody , a pobór jej przewidziano za pomocą hydrantów istniejących i projektowanych nadziemnych i podziemnych ϕ 80 mm . Hydranty będą służyły również DO POBORU WODY DLA CELÓW OBRONY CYWILNEJ.

7.0 Próby, odbiory i warunki BHP.

- Roboty należy wykonać zgodnie z warunkami technicznymi wykonania i odbioru robót budowlano – montażowych oraz warunkami BHP.
- Roboty ziemne – wykopy pod przewody wodociagowe wykonać z nachyleniem skarp 1: 0.67 a wykopy po wykonaniu oznakować i zabezpieczyć na okres dzienny i nocny.
- Przed oddaniem sieci wodociagowej do eksploatacji przeprowadzić dezynfekcję za pomocą podchlorynu sodu (dawka $30\text{g/m}^3 \text{Cl}_2$)
- Przed rozpoczęciem robót , wykonawca winien zapoznać się z załączonymi odpisami uzgodnień , warunkami wykonawstwa robót , celem wskazania tych urządzeń w terenie.
- Przed oddaniem sieci do eksploatacji należy wykonać badania wody przez Państwowy Inspektorat Sanitarny.
- Roboty należy wykonać zgodnie z obowiązującymi warunkami technicznymi budowy przewodów, przepisami branżowymi itp.a w szczególności:
 - BN-83/8836-02- Przewody podziemne. Roboty ziemne. Wymagania i badania przy odbiorze.
 - PN-92/B-01706- Instalacje wodociagowe. Wymagania w projektowaniu.
 - PN-ISO4064-2+Ad1/97 – Pomiar objętości wody w przewodach. Wodomierze do wody pitnej zimnej. Wymagania instalacyjne.

8.0. Informacja o "Planie BIOZ"


Przy wykonywaniu robót budowlanych należy stosować Rozporządzenie Ministra Infrastruktury z dnia 6 lutego 2003 r. w sprawie bezpieczeństwa i higieny pracy podczas wykonywania robót budowlanych (Dz. U. z 2003 r. Nr 47 , poz. 401).

- Głębokości wykopów powinny ściśle odpowiadać głębokościom przyjętym w projekcie budowlano wykonawczym technologicznym i konstrukcyjnym.
- Wszystkie stosowane rozpory w wykopie winny być silne i równomiernie naprężone.
- Wykopy winny być zaopatrzone w pomosty robocze i dostateczną ilość drabin, które
- pozwalałyby robotnikom w razie potrzeby szybko opuścić wykop.
- Nie wolno wchodzić ani wychodzić z wykopów po rozporach.
- Przejścia w wykopie i drabiny powinny być zawsze w stanie nadającym się do użytkowania.
- Wieczorem należy je oświetlić, w zimie oczyścić ze śniegu i lodu.
- Pomosty robocze winny mieć szerokość min. 0,75 m.
- Niezależnie od sposobu wykonywania robót ziemnych zaleca się pozostawić nienaruszoną warstwę o grubości 0,20 – 0,30m i usunąć ją możliwie na krótko przed przystąpieniem do wykonywania robót montażowych lub fundamentów.
- Jeżeli wykop ma pozostać przez dłuższy czas niezabezpieczony, należy grubość warstwy ochronnej zwiększyć.
- W przypadku gdy wykop trzeba będzie pozostawić na zimę, to przy gruntach wysadzinowych należy dno zabezpieczyć przed przemarzaniem. Jeżeli z jakiś względów nie zastosowano potrzebnej ochrony, należy przy wznowieniu robót usunąć przemarzniętą warstwę gruntu.
- W przypadku prowadzenia robót ziemnych w miejscach występowania kabli elektrycznych, rur wodociagowych, gazowych lub innych podobnych urządzeń, wykonawca robót zobowiązany jest zawiadomić o tym instytucję sprawującą nadzór nad tymi urządzeniami i zastosować się do wskazówek tych instytucji.
- Wykonawca robót fundamentowych i montażowych jest również zobowiązany zawiadomić zleceniodawcę o napotkaniu w wykopie nieprzewidzianych starych

- murów, wody gruntowej, itp. W przypadku odkrycia wykopalisk o charakterze przedhistorycznym, archeologicznym, należy wstrzymać roboty i zawiadomić władze konserwatorskie.
- Po całkowitym lub częściowym wykonaniu wykopów, lecz przed wykonaniem robót montażowych lub fundamentów kierownik robót winien dokonać oględzin wykopu, sprawdzić zgodność rodzaju gruntu z dokumentacją geologiczno-inżynierską, potwierdzić wpisem do dziennika budowy dopuszczalność posadowienia budowli.
- Roboty montażowe powinny być wykonane natychmiast po odebraniu wykopu. Jest to szczególnie ważne w gruntach spoistych, wrażliwych na opady atmosferyczne.
- Do zasypywania nie należy używać gruntów zmarzniętych, torfu, darniny itp.
- Obudowę zabezpieczającą wykop należy usuwać stopniowo w miarę zasypywania.

Opracowała:

mgr inż. D. Rojek

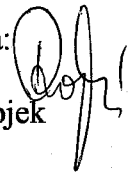

Gminny Zakład Komunalny
ul. Jastrzębia 56, Żołędowo
86-031 Osielsko
tel. 38-13-672, 38-13-781

Żołędowo, dnia 18.09.2007

*Projekt Urzędu Techniczny
4.1.2007
cel. Kształt. 28
85-023 Bydgoszcz*

WARUNKI TECHNICZNE

NA SIEĆ WODOCIĄGOWĄ *TCV 160* w ul. *Gdyńska* Osielsko
2 etap. w istn. sieci TCV 160 ul. Rybnickiej
Gminny Zakład Komunalny w Żołędowie określa warunki techniczne na wykonanie sieci wodociągowej:

- należy opracować projekt techniczny wg obowiązujących norm i przepisów (PN – 92/B 01706, PN 92/BT01707, PN – 91 M-54910, PN – 91B 10728),
- projekt uzgodnić z GZK Żołędowo,
- rozpoczęcie robót zgłosić w GZK Żołędowo,
- włączenie do istniejącej sieci uzgodnić z GZK Żołędowo,
- zgłaszać w trakcie prowadzenia robót: roboty zanikające do odbioru, próbę ciśnieniową wodociągu, płukanie i chlorowanie,
- inwestor musi wykonać inwentaryzację geodezyjną oraz dokumentację powykonawczą i dostarczyć ją do GZK Żołędowo,
- roboty mogą być prowadzone przez przedsiębiorstwo posiadające uprawnienia przy udziale pracowników GZK Żołędowo,
- GZK Żołędowo zastrzega sobie odpłatne wykonywanie włączenia do istniejącej sieci wodociągowej,
- do eksploatacji przejmujemy wykonaną sieć wodociągową,
- przewody należy lokalizować w terenach ogólnodostępnych z możliwością dojazdu sprzętem eksploatacyjnym,
- w projekcie dążyć do wyeliminowania przebiegu rurociągu w pasach drogowych o silnym obciążeniu statycznym i dynamicznym,
- sprawy tereno – prawne winny być zatwierdzone przed ostatecznym uzgodnieniem projektu,
- nie należy sytuować żadnych obiektów, urządzeń i drzewostanów na czynnych sieciach wodociągowych, wodociągowych przeciwnym wypadku GZK Żołędowo nie bierze odpowiedzialności materialnej za powstałe zniszczenia,
- po zakończeniu robót należy uzyskać protokół odbioru końcowego od inspektora GZK Żołędowo,
- przed przystąpieniem do realizacji sieci wodociągowej uzyskać zgodę wejścia w pas drogowy,
- niniejsze warunki ważne są 2 lata od daty wydania,
- należy dokonać uzgodnień do projektu:
 - 1) urząd telekomunikacji,
 - 2) Zakład energetyczny,
 - 3) El – Net Bydgoszcz, ul. Grunwaldzka,
 - 4) Gospodarka wodna, Urząd Gminy Osielsko,
 - 5) zgodę na wejście w pas drogowy z rejonem dróg; drogi gminne w Urzędzie Gminy w Osielsku,
- uzyskać zgodę Wójta Gminy Osielsko. Przekazać na rzecz Gminy Osielsko w eksploatację GZK Żołędowo.

Gminny Zakład Komunalny
Żołędowo, ul. Jastrzębia 62
86-031 OSIELSKO
tel. 052 3813-672, 052 3813-781
NIP 852-00-00-171 • REGON 090033908

stwierdza
ZUT - PROBUDIN

Bydgoszcz, dnia

(imię i nazwisko, podpis)

INSPEKTOR
Marian Lesniewicz
Nr ewid. Upr. 453718g

GP.I.73311/15/07

DECYZJA

Na podstawie art. 4 ust. 2 pkt 1, art. 50 ust. 1, art. 51 ust. 1, pkt 2, art. 53 ust. 4, art. 54 i art. 55 ustawy z dnia 27 marca 2003 r. o planowaniu i zagospodarowaniu przestrzennym (Dz. U. Nr 80, poz. 717) oraz art. 104 ustawy z dnia 14 czerwca 1960 r. Kodeks Postępowania Administracyjnego (Dz. U. z 2000 r. Nr 98, poz. 1071, z 2001 r. Nr 49, poz. 509; z 2002 r. Nr 113, poz. 984, Nr 153, poz. 1271, Nr 169, poz. 1387 z późn. zm.).

- 1) Po rozpatrzeniu wniosku Zakładu Usług Technicznych „PROBUDIN” Spółka z o.o., z siedzibą ul. Hetmańska 28, 85-039 Bydgoszcz, z dnia 06.07.2007 r.,
- 2) W sprawie ustalenia w drodze decyzji lokalizacji inwestycji celu publicznego dla zmiany zagospodarowania terenu polegającej na budowie sieci wodociągowej na terenie działek nr 150/10; 158/17 i 160 w miejscowości Niwy.
- 3) Po uzgodnieniu projektu decyzji z zarządcą drogi publicznej (postanowienie znak: 554485/07., z dnia 03.09.2007 r.),

USTALAM

**Dla Zakładu Usług Technicznych „PROBUDIN” Spółka z o.o.,
z siedzibą ul. Hetmańska 28, 85-039 Bydgoszcz,**

Lokalizację inwestycji celu publicznego

**Dla zmiany zagospodarowania terenu polegającej na budowie sieci
wodociągowej na terenie działek nr 150/10; 158/17 i 160 w miejscowości
Niwy.**

1. Rodzaj inwestycji – **infrastruktura techniczna,**
2. Warunki i szczegółowe zasady zagospodarowania terenu oraz jego zabudowy wynikające z przepisów odrębnych ustalono w **załączniku nr 1**, stanowiącym część tekstową niniejszej decyzji.
3. Linie rozgraniczające teren inwestycji wyznaczono na mapie w skali 1:500 - **załącznik nr 2** - stanowiącej część graficzną decyzji.


UZASADNIENIE

W dniu 10.07.2007 r., Zakład Usług Technicznych „PROBUDIN” Spółka z o.o. wystąpiła do Wójta Gminy Osielsko z wnioskiem o ustalenie lokalizacji inwestycji celu publicznego dla zmiany zagospodarowania terenu polegającej na budowie sieci wodociągowej na terenie działek nr 150/10; 158/17 i 160 w miejscowości Niwy.

Po ustaleniu stron postępowania administracyjnego, zgodnie z art. 61 § 4 Kodeksu Postępowania Administracyjnego Wójt Gminy Osielsko w dniu 17. 07. 2007r., zawiadomił strony o wszczęciu postępowania w przedmiotowej sprawie.

Analizując wniosek oraz ustalenia studium uwarunkowań i kierunków zagospodarowania przestrzennego gminy Osielsko uchwalonego uchwałą Nr IV/56/97 Rady Gminy w Osielsku z dnia 18 września 1997 r., Wójt Gminy Osielsko stwierdził, że nie zachodzi okoliczność wynikająca z art. 62 ust. 2 ustawy o planowaniu i zagospodarowaniu przestrzennym, a dotycząca obowiązku sporządzenia miejscowego planu zagospodarowania przestrzennego dla obszaru objętego wnioskiem; oraz nie zachodzi konieczność uzyskania opinii oraz uzgodnień wynikających z art. 53 ust.4 pkt. 1-8, 10 cytowanej wyżej ustawy.

Jednocześnie Wójt Gminy Osielsko dokonał analizy warunków i zasad zagospodarowania terenu oraz jego zabudowy, wynikających z przepisów szczególnych, oraz stanu faktycznego

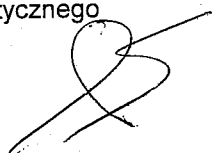

i prawnego terenu, na którym przewiduje się realizację inwestycji.

Kolejno Wójt uzgodnił z zarządcą drogi publicznej zgodnie z art. 53, ust. 4, pkt 9 ustawy o planowaniu i zagospodarowaniu przestrzennym, projekt decyzji o warunkach zabudowy przygotowany przez mgr inż. arch. Pawła Łukowicza posiadającego uprawnienia urbanistyczne nr 1515, nadane przez Prezesa Urzędu Mieszkalnictwa i Rozwoju Miast w Warszawie wpisanego na listę członków Północnej Okręgowej Izby Urbanistów z siedzibą w Gdańsku pod Nr G-074/2002. Ponadto Wójt stwierdził, iż przedmiotowa inwestycja spełnia łącznie warunki wynikające z art. 61, ust. 1 ustawy o planowaniu i zagospodarowaniu przestrzennym i jest zgodna z przepisami odrębnymi, dlatego należało orzec jak w sentencji.

Niniejsza decyzja nie rodzi praw do terenu oraz nie narusza prawa własności i uprawnień osób trzecich. Wnioskodawcy, który nie uzyskał prawa do terenu, nie przysługuje roszczenie o zwrot nakładów poniesionych w związku z otrzymaną decyzją o ustaleniu lokalizacji inwestycji celu publicznego.

Od niniejszej decyzji służy stronom odwołanie do Samorządowego Kolegium Odwoławczego w Bydgoszczy za moim pośrednictwem w terminie czternastu dni od daty jej doręczenia.

Odwołanie od decyzji o ustaleniu lokalizacji inwestycji powinno zawierać zarzuty odnoszące się do decyzji, określając istotę i zakres żądania będącego przedmiotem odwołania oraz wskazywać dowody uzasadniające to żądanie.

Z up. Wójta Gminy
Inspektor ds. planowania
przestrzennego

Janusz Gorzycki

Załączniki:

1. Część tekstowa
2. Część graficzna - mapa w skali 1:500

Otrzymują:

1. Zakłady Usług Technicznych „PROBUDIN” Spółka z o.o.
ul. Hetmańska 28, 85-039 Bydgoszcz
2. Urząd Gminy Osielsko RIiZP
3. a/a

Do wiadomości:

Tablica informacyjna UG

Orzeczenie

decyzja niniejsza stała się

ostateczna dnia 08.10.2007

Osielsko, dn. 08.10.2007 r.

podpis Janusz Gorzycki
Z up. Wójta Gminy
Inspektor ds. planowania
przestrzennego

Janusz Gorzycki

Ładność z oryginałem
stwierdza
ZUT - PROBUDIN

Bydgoszcz, dnia

08.10.2007
(imie i nazwisko, podpis)

Do projektu decyzji o ustalenia lokalizacji inwestycji celu publicznego
Wójta Gminy Osieleśko z dnia 21.09.2007 r. Znak GP.I.73311/15/07

**WARUNKI I SZCZEGÓŁOWE ZASADY
ZAGOSPODAROWANIA TERENU ORAZ JEGO ZABUDOWY
WYNIKAJĄCE Z PRZEPISÓW ODRĘBNYCH**

1. Warunki i wymagania w zakresie ochrony i kształtowania ładu przestrzennego:

- a. Projektowane obiekty i ich lokalizacja powinny spełniać wymogi zawarte w art. 5 ustawy z dnia 7 lipca 1994 Prawo budowlane (tj. z 2000 r. Nr 106, poz. 1126, z późn. zm.).

2. Warunki ochrony środowiska, zdrowia ludzi oraz dziedzictwa kulturowego i zabytków oraz dóbr kultury współczesnej:

- a. Osoby prowadzące roboty budowlane i ziemne w razie ujawnienia przedmiotu, który posiada cechy zabytku, obowiązane są niezwłocznie zawiadomić o tym organ wykonawczy właściwej gminy lub powiatu i właściwego konserwatora zabytków. Jednocześnie obowiązane są zabezpieczyć odkryty przedmiot i wstrzymać wszelkie roboty, mogące go uszkodzić lub zniszczyć, do czasu wydania przez wojewódzkiego konserwatora zabytków odpowiednich zarządzeń.
- b. Podjęcie przez inwestora działalności mogącej negatywnie oddziaływać na środowisko lub spowodowanie przez niego zanieczyszczenia środowiska zobowiązuje do zapobiegania temu oddziaływaniu oraz ponoszenia kosztów zapobiegania temu zanieczyszczeniu.

3. Warunki obsługi w zakresie infrastruktury technicznej i komunikacji:

- a. Budowa sieci wodociągowej,
- b. Projekt przedmiotowej inwestycji uzgodnić z gestorami sieci podziemnych i naziemnych znajdujących się w terenie objętym inwestycją.
- c. Projekt usytuowania i przebiegu projektowanych obiektów i urządzeń infrastruktury podziemnej i naziemnej należy uzgodnić z Zespołem Uzgadniania Dokumentacji Projektowej w Bydgoszczy.

4. Wymagania dotyczące ochrony interesów osób trzecich:

- a. Należy zapewnić:
 - osobom trzecim poszanowanie, występujących w obszarze obiektu uzasadnionych interesów osób trzecich, w tym dostęp do drogi publicznej,
 - ochronę ludności, zgodnie z wymaganiami obrony cywilnej,
 - ochronę obiektów wpisanych do rejestru zabytków oraz obiektów objętych ochroną konserwatorską,

5. Wymagania dotyczące ochrony obiektów budowlanych na terenach górniczych:

- a. Nie dotyczy.

Z up. Wójta Gminy
Inspektor ds. planowania
przestrzennego

Janusz Gorzycki

POUCZENIE

W celu uzyskania decyzji o pozwoleniu na budowę należy złożyć stosowny wniosek. Do wniosku o pozwolenie na budowę należy dołączyć projekt budowlany w czterech egzemplarzach wraz z opiniami, uzgodnieniami i pozwoleniami wymaganymi przepisami szczegółowymi, oświadczenie o prawie do dysponowania nieruchomością na cele budowlane oraz niniejszą decyzję.

**Wzorność z oryginałem
stwierdza
ZUI - PROJEKT**

Bydgoszcz, data

Imię i nazwisko, podpis

Załącznik nr 2
do projektu decyzji Wójta Gminy Osielesko
o ustaleniu lokalizacji inwestycji celu publicznego
z dnia 2007r., znak GP.I. 73311-15/07

LEGENDA:

ISTN.
PROJ.

1 NUM.

2

RUR.A OCHRONNA PVC Ø 315 mm
L=10,0 m - ROZKOP

HP-1

Grzycka

PVC Ø 160
L=62,0 m

PVC Ø 160
L=55 m

URZĄD GMINY OSIELSKO
Załącznik do decyzji K-2
Znak: GP.I. 73311/15/07
z dnia 27-09-2007r.

Z up. Wójta Gminy
Inspektor ds. planowania
przestrzennego

Janusz Gorczycki

**PROJEKT ZAGOSPODAROWANIA TERENU
PLAN SIECI WODOCIĄGOWEJ
SKALA 1:500**

Współność z oryginałem
świadczą

ZNI-PROBUDIN

(Signature)

Zakład Usług Technicznych Sp. z o.o. B	
Obiekt:	NIWY ul. gm. Osielesko woj. ki
Temat:	Projekt budowlany
Funkcja:	Inne i Nazwisko
Opracował:	mgr inż. D. Rojek
Sprawił:	mgr inż. K. Ferenc

Nr 76251/ 32 /07

DECYZJA

Na podstawie art. 105 § 1 Ustawy z dnia 14 czerwca 1960r. Kodeks postępowania administracyjnego (Dz. U. z 2000r. Nr 98, poz. 1071 z późn. zm.)

o r z e k a m

umorzyć z urzędu postępowanie w sprawie wydania decyzji o środowiskowych uwarunkowaniach zgody na realizację przedsięwzięcia polegającego na budowie sieci wodociągowej w części ulicy Giżyckiej (cz. działek nrnr 158/17, 160, 150/10) w miejscowości Niwy, Gmina Osielsko.

Uzasadnienie

Pismem z dnia 20 sierpnia 2007 r. Zakład Usług Technicznych „PROBUDIN” Sp. z o. o. wystąpił z wnioskiem o wydanie decyzji o środowiskowych uwarunkowaniach zgody na realizację przedsięwzięcia polegającego na budowie sieci wodociągowej w części ulicy Giżyckiej (cz. działek nrnr 158/17, 160, 150/10) w miejscowości Niwy, Gmina Osielsko. Na podstawie § 3 ust. 1 pkt. 63 Rozporządzenia Rady Ministrów z dnia 09 listopada 2004 r. w sprawie określenia rodzajów przedsięwzięć mogących znacząco oddziaływać na środowisko oraz szczegółowych uwarunkowań związanych z kwalifikowaniem przedsięwzięcia do sporządzenia raportu o oddziaływaniu na środowisko przedmiotowe przedsięwzięcie zostało zaliczone jako przedsięwzięcie mogące znacząco oddziaływać na środowisko, dla którego raport może być wymagany.

Po analizie wniosku, informacji o planowanym przedsięwzięciu oraz po ustaleniu stron postępowania administracyjnego, zgodnie z art. 61 § 4 ustawy Kodeks postępowania administracyjnego oraz art. 46 ust. 1 ustawy Prawo ochrony środowiska Wójt Gminy Osielsko zawiadomieniem z dnia 22 sierpnia 2007 r. zawiadomił strony o wszczęciu postępowania w przedmiotowej sprawie.

Następnie Wójt Gminy Osielsko wystąpił do Starosty Bydgoskiego oraz Państwowego Powiatowego Inspektora Sanitarnego o wyrażenie opinii w sprawie konieczności sporządzenia raportu o oddziaływaniu ww. inwestycji na środowisko. Organy uzgadniające odrębnymi pismami stwierdziły, że dla przedmiotowego przedsięwzięcia sporządzenie raportu nie jest wymagane.

W trakcie prowadzonego postępowania weszło w życie Rozporządzenie Rady Ministrów z dnia 21 sierpnia 2007 r. zmieniające rozporządzenie w sprawie określenia rodzajów przedsięwzięć mogących znacząco oddziaływać na środowisko oraz szczegółowych uwarunkowań związanych z kwalifikowaniem przedsięwzięcia do sporządzenia raportu o oddziaływaniu na środowisko (Dz. U. Nr 158 poz. 1105), a przedmiotowe przedsięwzięcie nie zostało w nim wyszczególnione.

Na podstawie art. 105 § 1 kpa gdy postępowanie z jakiegokolwiek przyczyny stało się bezprzedmiotowe, organ administracji publicznej wydaje decyzję o umorzeniu postępowania. „Bezprzedmiotowość postępowania może wynikać z istnienia przesłanki podmiotowej bądź też przesłanki przedmiotowej w prowadzonym postępowaniu. W szczególności, gdy w znaczeniu prawnym brakuje przedmiotu postępowania (...) wówczas można mówić o braku przesłanki przedmiotowej do merytorycznego rozstrzygnięcia” (sygn. akt SKO4112/3/02, LEX). W niniejszym postępowaniu z braku przepisów przejściowych nie ma podstaw prawnych do rozstrzygnięcia sprawy.

Wobec powyższego orzekam jak w sentencji.

Pouczenie

Od niniejszej decyzji służy stronom odwołanie do Samorządowego Kolegium Odwoławczego w Bydgoszczy za moim pośrednictwem w terminie czternastu dni od daty jej doręczenia.

Otrzymują:

1. wnioskodawca
2. strony postępowania wg rozdzielnika
3. a/a

Wójt Gminy

Wojciech Sygniewski

Do wiadomości:

1. Starosta Bydgoski
2. Państwowy Powiatowy Inspektor Sanitarny

Wzgodność z oryginałem
stwierdza
ZUT - PROBUDIN

Bydgoszcz, data

(Imię i nazwisko, podpis)

OPINIA Nr GKN.7440-558/2007
w sprawie uzgodnienia usytuowania projektowanych sieci uzbrojenia terenu

1. Przedmiot uzgodnienia: **sieć wodociągowa**
2. Obiekt położony w obrębie: Niwy, ul. Giżycka
gm. Osielsko
dz. nr: 150/10, 158/17, 160
ark. mapy: 95-00-XXVa, c
3. Uzgodnienie dokonano dla:
GMINA OSIELSKO
86-031 OSIELSKO
ul. SZOSA GDAŃSKA 55A
4. Zlecenie z dnia: 2007.07.19
- 5.: Data wpływu wniosku do ZUD: 2007.07.19

Zespół Uzgadniania Dokumentacji Projektowej
opiniuje pozytywnie lokalizację obiektu, o którym mowa w pkt. 1. i 2.

Integralną część niniejszej opinii stanowi mapa projektu opatrzona klauzulą uzgodnienia.

Uzgodnienie zachowuje ważność przez okres trzech lat od dnia wydania niniejszej opinii. Uzgodnienie traci ważność w przypadku, gdy inwestor albo organy administracji architektoniczno-budowlanej lub nadzoru budowlanego powiadomią Zespół o utracie ważności, zmianie bądź uchyleniu decyzji o warunkach zabudowy i zagospodarowania terenu, zatwierdzeniu projektu budowlanego oraz pozwolenia na budowę.

Podstawa prawna:

- Ustawa z dnia 17 maja 1989 roku prawo geodezyjne i kartograficzne (Dz. U. z 2005r Nr 240, poz. 2027 tekst jednolity ze zm.)
- Rozporządzenie Ministra Rozwoju Regionalnego i Budownictwa z dnia 2 kwietnia 2001r w sprawie geodezyjnej ewidencji sieci uzbrojenia terenu oraz zespołów uzgadniania dokumentacji projektowej (Dz. U. Nr 38, poz. 455 z 2001r.)
- Zarządzenie Nr 7/2002 Starosty Bydgoskiego z dnia 13 marca 2002 roku w sprawie powołania Zespołu Uzgadniania Dokumentacji Projektowej.

Zalecenia:

- inwestor jest obowiązany zapewnić wyznaczenie, przez jednostki uprawnione do wykonywania prac geodezyjnych, usytuowania obiektów budowlanych wymagających pozwolenia na budowę, a po zakończeniu ich budowy – dokonanie geodezyjnych pomiarów powykonawczych (w przypadku przewodów podziemnych przed ich zasypaniem) i sporządzenie związanej z tym dokumentacji,
- znajdujące się na obszarze przebiegu projektowanych sieci uzbrojenia terenu znaki geodezyjne, grawimetryczne i magnetyczne należy chronić przed zniszczeniem,

- uzgodnienie lokalizacji jest jednym z warunków zatwierdzenia projektu budowlanego i wydania pozwolenia na budowę przez właściwy terenowo organ architektoniczno-budowlany, natomiast nie rozstrzyga rozwiązań urbanistyczno-architektonicznych oraz technicznych projektu,
- należy uwzględnić uwagi zawarte w uzgodnieniach branżowych,
- nie przestrzeganie uwag i zaleceń ZUDP podlega sankcjom wynikającym z art. 48 pkt 3 i 6 ustawy prawo geodezyjne i kartograficzne.

Stanowisko jednostek branżowych:

- TP SA: zobowiązuje się inwestora i wykonawcę robót do prowadzenia prac w sposób wykluczający możliwość powstania awarii. W przypadku uszkodzenia sieci TP SA oraz strat wynikających z tytułu przerw w łączności pełną odpowiedzialność ponosi wykonawca robót i inwestor. Bezwzględnie zachować normatywne odległości od projektowanej i istniejącej sieci telekomunikacyjnej.
Roboty budowlano-montażowe przy skrzyżowaniu z uzbrojeniem telekomunikacyjnym należy prowadzić pod nadzorem służb technicznych TP SA.
- Pomorski Operator Systemów Dystrybucji Sp. z o. o. Oddział Dystrybucji Gazu w Bydgoszczy: Przedłożony projekt uzgadnia się na warunkach :
1. Istniejącą i projektowaną sieć gazową naniesiono orientacyjnie - szczegółowy przebieg trasy sieci gazowej należy uzyskać na podstawie przekopów kontrolnych, powiadamiając o tym dostawcę gazu z 14-dniowym wyprzedzeniem. 2. W rejonie czynnych sieci gazowych roboty ziemne prowadzić systemem ręcznym. 3. Zachować wymagane normami odległości w pionie i poziomie od czynnych i projektowanych sieci gazowych. 4. Kolizje z sieciami gazowymi należy rozwiązać w ramach nadzoru autorskiego lub inwestorskiego w oparciu o obowiązujące normy i przed zasypaniem zgłosić powyższe do sprawdzenia i odbioru technicznego u dostawcy gazu. 5. Po rozwiązaniu kolizji dokonać metodą bezpośrednią jej inwentaryzacji geodezyjnej sytuacyjno-wysokościowej , którą w dniu odbioru technicznego należy przekazać ODG w Bydgoszczy. 6. Zobowiązuje się inwestora budowlanego obiektu i wykonawcę robót do prowadzenia prac wykluczających możliwość powstania awarii oraz:
a) pokrycia kosztów ewentualnej awarii sieci gazowej stanowiącej jedyne zasilanie odbiorców,
b) poniesienie kosztów związanych z ewentualnym określonym wstrzymaniem dostawy gazu dla odbiorców ,
c) udzielanie pomocy materialnej i sprzętu dla szybkiego usunięcia awarii,
d) powiadomienie odbiorców o przyczynach braku dostawy gazu.
- Operator Gazociągów Przesyłowych GAZ-SYSTEM S.A. Oddział w Gdańsku: stosować się do uzgodnienia nr 257/07 z dnia 17.07.2007 r.
- Gminny Zakład Komunalny Zarząd Dróg Gminnych w Żołędowie: stosować się do warunków ujętych w postanowieniu znak 5548/353/07 z dnia 06.08.2007 r.

ZUDP w Starostwie Powiatowym w Bydgoszczy uzgadnia projekt.


Przedmiotowe uzgodnienie nie podlega opłacie skarbowej na podstawie art. 3 ustawy z dnia 16.11.2006 roku o opłacie skarbowej (Dz.U. z 2006 r. Nr 225, poz. 1635) w związku z art. 40 ust. 3b ustawy z dnia 17.05.1989 roku - Prawo geodezyjne i kartograficzne (Dz.U. z 2005 r. Nr 240, poz. 2027 z póź. zm.)

Otrzymują

1. Zleceniodawca 2 egz.
2. a/a

Zgodność z oryginałem
stwierdza
ZUT - PROJEKT

Bydgoszcz, dnia

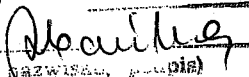
(Imię i nazwisko, podpis)

Z up. Starosty Bydgoskiego


Agnieszka Cieszyńska
Przewodnicząca ZUDP

- uzgodnienie lokalizacji jest jednym z warunków zatwierdzenia projektu budowlanego i wydania pozwolenia na budowę przez właściwy terenowo organ architektoniczno-budowlany, natomiast nie rozstrzyga rozwiązań urbanistyczno-architektonicznych oraz technicznych projektu,
- należy uwzględnić uwagi zawarte w uzgodnieniach branżowych,
- nie przestrzeganie uwag i zaleceń ZUDP podlega sankcjom wynikającym z art. 48 pkt 3 i 6 ustawy prawo geodezyjne i kartograficzne.

Stanowisko jednostek branżowych:

- TP SA: zobowiązuje się inwestora i wykonawcę robót do prowadzenia prac w sposób wykluczający możliwość powstania awarii. W przypadku uszkodzenia sieci TP SA oraz strat wynikających z tytułu przerw w łączności pełną odpowiedzialność ponosi wykonawca robót i inwestor. Bezwzględnie zachować normatywne odległości od projektowanej i istniejącej sieci telekomunikacyjnej.
Roboty budowlano-montażowe przy skrzyżowaniu z uzbrojeniem telekomunikacyjnym należy prowadzić pod nadzorem służb technicznych TP SA.
- Pomorski Operator Systemów Dystrybucji Sp. z o. o. Oddział Dystrybucji Gazu w Bydgoszczy: Przedłożony projekt uzgadnia się na warunkach :
1. Istniejącą i projektowaną sieć gazową naniesiono orientacyjnie - szczegółowy przebieg trasy sieci gazowej należy uzyskać na podstawie przekopów kontrolnych, powiadamiając o tym dostawcę gazu z 14-dniowym wyprzedzeniem. 2. W rejonie czynnych sieci gazowych roboty ziemne prowadzić systemem ręcznym. 3. Zachować wymagane normami odległości w pionie i poziomie od czynnych i projektowanych sieci gazowych. 4. Kolizje z sieciami gazowymi należy rozwiązać w ramach nadzoru autorskiego lub inwestorskiego w oparciu o obowiązujące normy i przed zasypaniem zgłosić powyższe do sprawdzenia i odbioru technicznego u dostawcy gazu. 5. Po rozwiązaniu kolizji dokonać metodą bezpośrednią jej inwentaryzacji geodezyjnej sytuacyjno-wysokościowej , którą w dniu odbioru technicznego należy przekazać ODG w Bydgoszczy. 6. Zobowiązuje się inwestora budowlanego obiektu i wykonawcę robót do prowadzenia prac wykluczających możliwość powstania awarii oraz:
a) pokrycia kosztów ewentualnej awarii sieci gazowej stanowiącej jedyne zasilanie odbiorców,
b) poniesienie kosztów związanych z ewentualnym określonym wstrzymaniem dostawy gazu dla odbiorców ,
c) udzielanie pomocy materialnej i sprzętu dla szybkiego usunięcia awarii,
d) powiadomienie odbiorców o przyczynach braku dostawy gazu.
- Operator Gazociągów Przesyłowych GAZ-SYSTEM S.A. Oddział w Gdańsku: stosować się do uzgodnienia nr 257/07 z dnia 17.07.2007 r.
- Gminny Zakład Komunalny Zarząd Dróg Gminnych w Żołędowie: stosować się do warunków ujętych w postanowieniu znak 5548/353/07 z dnia 06.08.2007 r.

ZUDP w Starostwie Powiatowym w Bydgoszczy uzgadnia projekt.

Przedmiotowe uzgodnienie nie podlega opłacie skarbowej na podstawie art. 3 ustawy z dnia 16.11.2006 roku o opłacie skarbowej (Dz.U. z 2006 r. Nr 225, poz. 1635) w związku z art. 40 ust. 3b ustawy z dnia 17.05.1989 roku - Prawo geodezyjne i kartograficzne (Dz.U. z 2005 r. Nr 240, poz. 2027 z póź. zm.)

Otrzymują

1. Zleceniodawca 2 egz.
2. a/a

Zgodność z oryginałem

stwierdza


ZUT - PROJEKT

Bydgoszcz, dnia

(Imię i nazwisko, podpis)

Z up. Starosty Bydgoskiego

Agata Cieszyńska
Przewodnicząca ZUDP

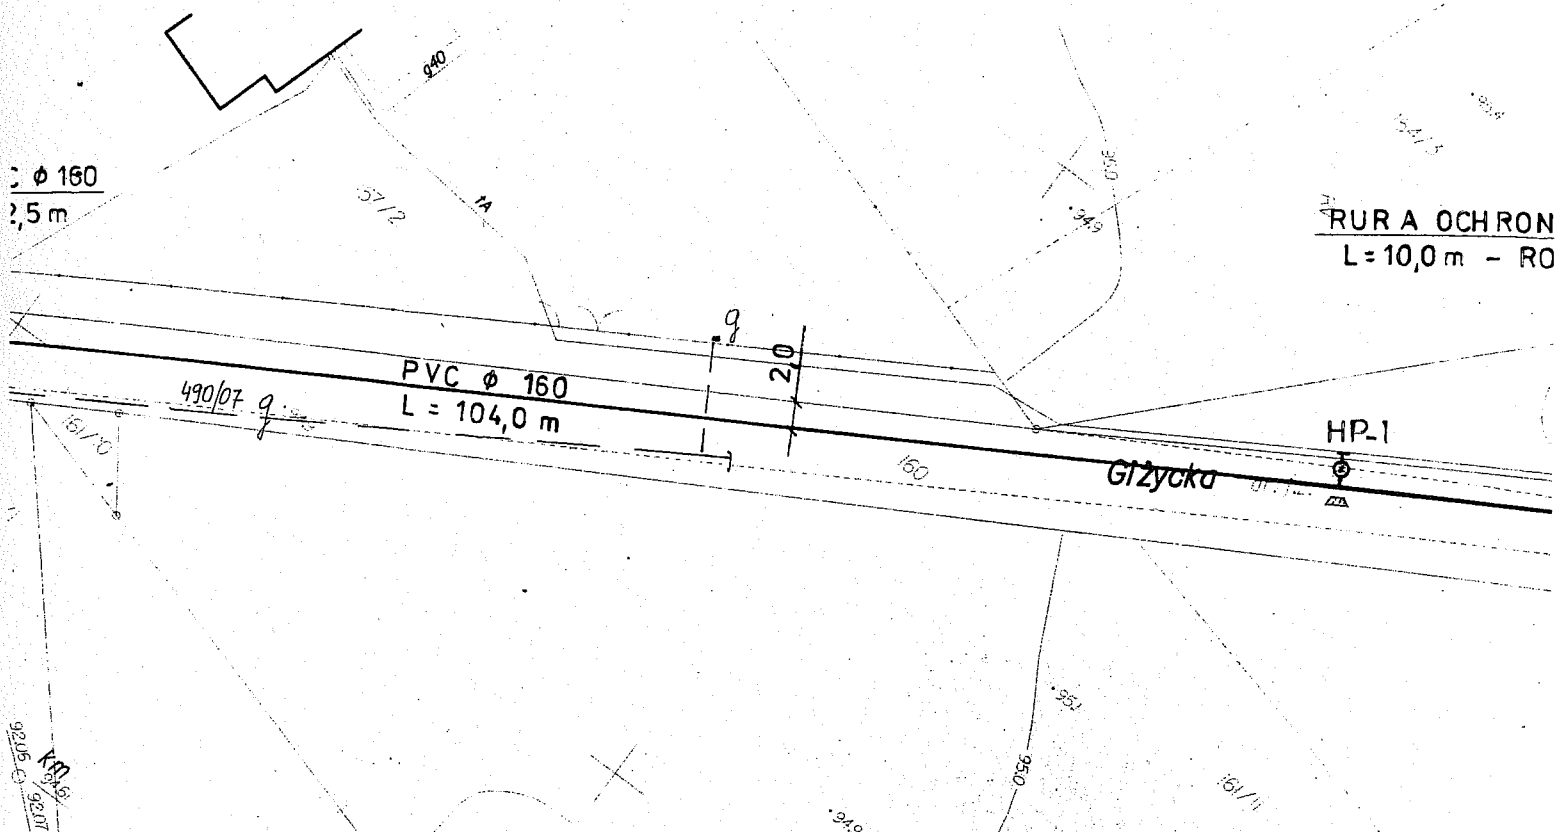

STAROSTA BYDGOSKI
Zespół Uzgadniania Dokumentacji Projektowej

Na podstawie art. 28 ust. 1 ustawy z dnia 17 maja 1989 r. - Prawo geodezyjne i kartograficzne
 (Dz.U. z 2005 r. Nr 240, poz. 2027 ze zm.) uzgodniono usytuowanie projektowanych sieci uzbrojenia terenu

sieć wodociągowa

Uzgodnione usytuowanie sieci uzbrojenia terenu podlega wytyczeniu i geodezyjnej inwentaryzacji
 powykonawczej przez jednostki uprawnione do wykonywania prac geodezyjnych.
 W razie niezgodności realizacji sieci uzbrojenia terenu z uzgodnionym projektem inwestor zobowiązany jest przedłożyć
 mapę z wynikami pomiarów powykonawczych właściwemu organowi administracji architektoniczno-budowlanej.
 Uzgodnienie usytuowania projektowanych sieci uzbrojenia terenu zachowuje ważność przez okres 3 lat od dnia
 wydania opinii w sprawie uzgadniania usytuowania projektowanych sieci uzbrojenia terenu.
 Uzgodnienie traci ważność w przypadku, o którym mowa w § 13 rozporządzenia Ministra Rozwoju Regionalnego
 i Budownictwa z dnia 2 kwietnia 2001 r. w sprawie geodezyjnej ewidencji sieci uzbrojenia terenu oraz
 zespołów uzgadniania dokumentacji projektowej (Dz. U. Nr 38, poz. 455)

GKN.7440-.....558...../20.07

Bydgoszcz, dnia 08.08.2007 r.

z up. STAROSTY
 Agata Cieszyńska
 Przewodniczący ZUDP

Zgodność z oryginałem
 stwierdza
 ZUL-PROBUDIN

Bydgoszcz, dnia

Abaculioz
 (Imię i nazwisko, podpis)

Żołędowo, 2007-08-06

POSTANOWIENIE 5548 / 353 / 07

Na podstawie art. 20 pkt 8 ustawy z dnia 21 marca 1985r. o drogach publicznych (Dz. U. z 2004r. Nr 204, poz. 2086) oraz art. 106 § 5 ustawy z dnia 14 czerwca 1960r. Kodeks postępowania administracyjnego (Dz. U. z 2000r. Nr 98, poz.1071 z późn. zm.), rozporządzenia Rady Ministrów z dnia 1 czerwca 2004r. w sprawie określenia warunków udzielania zezwoleń na zajęcie pasa drogowego (Dz. U. z 2004r. Nr 140, poz. 1481) po rozpatrzeniu wniosku złożonego przez Zakład Usług Technicznych „PROBUDIN” w sprawie uzgodnienia projektu budowy sieci wodociągowej PVC 160 w ul. Giżyckiej w miejscowości Niwy, gmina Osielesko.

OPINIUJE POZYTYWNIIE

projekt budowy budowy sieci wodociągowej PVC 160 w ul. Giżyckiej w miejscowości Niwy, gmina Osielesko zgodnie z przedstawionymi załącznikami, przy zachowaniu następujących warunków:

1. Przed rozpoczęciem robót należy wystąpić z wnioskiem do tut. Zarządu Dróg Gminnych w Żołędowie z wnioskiem o zajęcie pasa drogowego podając powierzchnię, termin oraz nazwisko i telefon kierownika robót na 30 dni przed rozpoczęciem robót.
2. W przypadku kolizji w/w przyłączy z ewentualną przebudową – właściciel dokona przełożenia, zabezpieczy w inny sposób (na swój koszt i bez odszkodowań) lub zezwoli na prowadzenie robót w jej bezpośrednim sąsiedztwie.
3. Technologia przejścia w pasie drogowym dz. nr 160 ul. Giżycka – rozkopowo, wykonać utwardzenie powierzchniowe drogi kruszywem frakcji 0-31,5mm grubości 15,0cm na szerokości min 3,5m.
4. Miejsce robót zabezpieczyć zgodnie z obowiązującymi przepisami.
5. W przypadku naruszenia praw osób trzecich, spowodowania awarii urządzeń obcych, zaistnienia w związku z zajęciem terenu wypadków i kolizji, skutki ponosi zajmujący pas drogowy.
6. Zarząd Dróg wyraża zgodę na dysponowanie gruntem dla potrzeb wykonania uzgadnianego obiektu zgodnie z Prawem Budowlanym art. 32 ust.4 pkt 2

POUCZENIE

Zgoda zarządcy drogi wyrażona w niniejszym postanowieniu nie jest równoznaczna ze zgodą na prowadzenie robót w pasie drogowym, o które wykonawca lub inwestor powinien wystąpić do Zarządu Dróg Gminnych w Żołędowie w trybie i na warunkach określonych w Rozporządzeniu Rady Ministrów z dnia 1 czerwca 2004r. w sprawie określenia warunków udzielania zezwoleń na zajęcie pasa drogowego (Dz. U. Nr 140 poz. 1481).

Na niniejsze postanowienie przysługuje zażalenie do Samorządowego Kolegium Odwoławczego w Bydgoszczy za moim pośrednictwem w terminie 7 dni od daty doręczenia.

Otrzymują:

1. Zakład Usług Technicznych
„PROBUDIN” Sp. z o. o
85-039 Bydgoszcz
ul. Hetmańska 28
2. a/a

Zgodność z oryginałem
stwierdza


ZUT - PROBUDIN

Z up. Dyrektora

Gminnego Zakładu Komunalnego

inż. Anna Kowalkowska
Z-ca Dyrektora GZK

Bydgoszcz, dnia

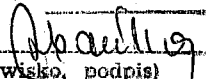
(Imię i nazwisko, podpis)

LEGENDA:

— W — ISTNIEJ. SIEĆ WODOCIĄGOWA
 — PROJEKT. SIEĆ WODOCIĄGOWA

Gminny Zakład Komunalny
 Zarząd Dron Gminnych
 Zolędowo, ul. Jastrzębia 82
 86-031 OSIELSKO
 tel. 052 3813-672, 052 3813-781
 NIP 953-00-00-171 • REGON 090033908

Uzgodnienie nr 554B/353/07

Projekt sieci wodociągowej PVC Ø 160
 Niwy ul. Głębka

uzgodniono bez zastrzeżeń w zakresie
 drogi gminnych

Uwagi z p.l. 3. postanowienia

Uzgodnienie ważne 2 lata

Zolędowo dn. 06.08.2007r. podpis

DYSPOZYTOR
 ds. drog
 Tomasz Szeliga

Uzgodnienie nr 242/8/2007

Projekt sieci wodociągowej PVC Ø 160
 Niwy ul. Głębka

uzgodniono bez zastrzeżeń w zakresie
 kolizji z siecią wodociagową

Uwagi

Uzgodnienie ważne 2 lata

Zolędowo dn. 06.08.2007r. podpis

Z up. Dyrektora
 Gminnego Zakładu Komunalnego
 inż. Anna Kowalkowska
 Z-ca Dyrektora GZK

PROJEKT ZAGOSPODAROWANIA TERENU

PLAN SIECI WODOCIĄGOWEJ

SKALA 1:500

Zgodność z oryginałem
 stwierdza
 ZUT - PROBUDIN

Bydgoszcz, dnia

(Imię i nazwisko, podpis)

Zakład Usług Technicznych „PROBUDIN” Sp. z o.o. BYDGOSZCZ				
Obiekt:	NIWY ul. Głębka gm. Osielesko woj. kujawsko - pomorskie			
Temat:	Projekt budowlany sieci wodociągowej.			
Funkcja:	Imię i Nazwisko	Nr upr. specj.	Podpis	Data
Opracował:	mgr inż. D. Rojek	7210/140/78 inst.-inż.	[Podpis]	07.07r
Sprawdził:	mgr inż. K. Ferenc	7210/58/86 inst.-inż.	[Podpis]	RYS. 2

ZNAK: ORB-6212/1664/1716/07

BYDGOSZCZ 2007.10.13

ZUT „PROBUDIN” Sp. z o.o.
ul. Hetmańska 28
85-039 Bydgoszcz

Dotyczy: uzgodnienia projektowanego przejścia przewodu wodociągowego w m. Niwy gmina Osielsko przez rurociąg melioracyjny „Kanał Augustowski” Ø 30 cm (w km 13+820)

W odpowiedzi na pismo dotyczące uzgodnienia projektowanego przejścia przewodu wodociągowego m. Niwy gmina Osielsko przez rurociąg melioracyjny „Kanał Augustowski” Ø 30 cm (w km 13+820) metodą wykopu otwartego, Kujawsko - Pomorski Zarząd Melioracji i Urządzeń Wodnych we Włocławku Oddział Rejonowy Bydgoszcz informuje, że uzgadnia rozwiązania przedstawione w przedłożonym wniosku. Schemat skrzyżowania (miejsca kolizji) należy uzupełnić o wpisanie rzędnych terenu oraz posadowienia urządzeń.

Wykonanie uzgodnionego urządzenia infrastruktury komunalnej nakłada na Urząd Gminy w Osielsku zobowiązanie:

- prowadzenia robót ziemnych w obrębie przedmiotowego rurociągu ręcznie
- oznakowania miejsca kolizji
- powiadomienia o terminie rozpoczęcia i zakończenia robót KPZMiUW Oddziału Rejonowego w Bydgoszczy
- dokonania po zakończeniu robót odbioru technicznego z udziałem naszego przedstawiciela oraz dostarczenia w 2 egz. inwentaryzacji geodezyjnej dotyczącej miejsca kolizji

W zakresie kolizji z urządzeniami melioracji szczegółowych projektowaną trasę sieci wodociągowej należy uzgodnić z Gminną Spółką Wodną w Osielsku oraz z zainteresowanymi właścicielami urządzeń.

Do wiadomości:

1. KPZMiUW Włocławek
2. KPZMiUW BT Nakło
3. a/a
Piotr Cieślifski

KIEROWNIK
OR W BYDGOSZCZY
mgr inż. EDWARD JURKIEWICZ

**Łącznie z oryginałem
stwierdza
ZUT - PROBUDIN**

Bydgoszcz, dnia

[Podpis]
[Miejsce i data, podpis]

Terenowa Jednostka Obsługi
ul. Mickiewicza 34
86-300 Grudziądz

Operator Gazociągów Przesyłowych
GAZ-SYSTEM S.A.
Oddział w Gdańsku

Siedziba:
ul. Podstoczna 10/11
80-860 Gdańsk
tel. 058 323 05 00
fax 058 323 05 01

Adres do korespondencji:
ul. Wąłowa 41/43
80-858 Gdańsk

OGP/TSG/...../2007

(257w)

Grudziądz, 17 lipca 2007 r.

Zakład Usług Technicznych
„PROBUDIN” Sp. z o.o.
ul. Hetmańska 28
85-039 Bydgoszcz

Operator Gazociągów Przesyłowych
GAZ-SYSTEM S.A.
Oddział w Poznaniu

ul. Grobla 15
61-859 Poznań
tel. 061 854 43 10, 061 854 43 11
fax 061 854 43 12

dot.: uzgodnienia projektu

W załączeniu przesyłamy uzgodnienie dot. trasy projektowanej
sieci wodociągowej w ulicy Giżyckiej w m. NIWY gm. Osielsko.

Uzgodnienie nr 257/07 jest ważne 2 lata.

Operator Gazociągów Przesyłowych
GAZ-SYSTEM S.A.
Oddział w Rembelszczyźnie

ul. Jana Kazimierza 3
05-126 Nieporęt, Rembelszczyzna
tel. 022 767 08 01
fax 022 767 09 52

Operator Gazociągów Przesyłowych
GAZ-SYSTEM S.A.
Oddział w Świerklanach


ul. Wodzisławska 54
44-266 Świerklany
tel. 032 439 25 00
fax 032 439 25 60

Zał.: 1 kpl.

K/o – TT
– TSG

Terenowa Jednostka Eksploatacji Grudziądz

Kierownik

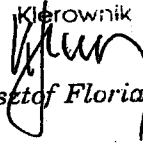

Krzysztof Florjańczyk

Operator Gazociągów Przesyłowych
GAZ-SYSTEM S.A.
Oddział w Tarnowie

ul. Bandrowskiego 16 A
33-100 Tarnów
tel. 014 622 53 00
fax 014 621 37 31

Zgodność z oryginałem
stwierdza
ZUT - PROBUDIN

Bydgoszcz, dnia

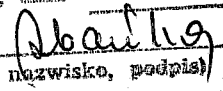
(Imię i nazwisko, podpis)

Operator Gazociągów Przesyłowych
GAZ-SYSTEM S.A.
Oddział we Wrocławiu

ul. Gazowa 3
50-513 Wrocław
tel. 071 335 31 00
fax 071 335 31 01

Adres Siedziby:

ul. Bohomolca 21, 01-613 Warszawa
tel. 022 560 18 00, fax 022 560 16 06

Zarząd Spółki:

Prezes Zarządu: Igor Wasilewski
Członkowie Zarządu: Krzysztof Rogala, Paweł Stańczak

Kapitał Zakładowy: 1 219 401 218 PLN ■ Kapitał Wpłacony: 1 219 401 218 PLN ■ Konto: BANK PEKAO S.A. Nr 19124012681111001006110274
KRS 0000264771; Sąd Rejonowy dla m.st. Warszawy XII Wydział Gospodarczy Krajowego Rejestru Sądowego ■ NIP: 527-243-20-41 ■ REGON: 015716698-00047

Terenowa Jednostka Obsługi
ul. Mickiewicza 34
86-300 Grudziądz
tel. 056 450 21 70
fax 056 462 65 04

Uzgodnienie nr 257/07 dot. trasy
projektowanej sieci wodociągowej
w ulicy Giżyckiej w m. NIWY gm. Osielsko.

1. Na przedłożonym do uzgodnienia planie syt.-wys. kolorem żółtym oznaczono trasę gazociągu wysokiego ciśnienia DN 200/4,0 MPa.
2. Miejsce skrzyżowania projektowanego wodociągu z gazociągiem w/c oznaczono kolorem czerwonym.
3. Akceptuje się sposób wykonania skrzyżowania – wodociąg w rurze ochronnej o długości 10,0 m. Pomiędzy rurą ochronną a gazociągiem należy zachować odległość w świetle nie mniejszą niż 0,25 m.
Wykonanie skrzyżowania podlega odbiorowi.
4. W strefie ochronnej gazociągu wysokiego ciśnienia, tj. po 15 m w obie strony od jego osi, nie wolno urządzać składowisk materiałów oraz postoju sprzętu ciężkiego. Roboty ziemne w strefie ochronnej prowadzić po wykonaniu przekopów kontrolnych.
5. Uwaga – gazociąg objęty jest ochroną katodową.
6. Wykonawca, co najmniej na 7 dni przed rozpoczęciem robót, powiadomi pisemnie Terenową Jednostkę Obsługi w Grudziądzu, ul. Mickiewicza 34, 86-300 Grudziądz; tel. (0-56) 4502175 celem wyznaczenia nadzoru i ustalenia terminu odbioru robót. Nadzór i odbiór robót jest odpłatny.
7. Po wybudowaniu wodociągu inwestor / wykonawca dokona inwentaryzacji geodezyjnej skrzyżowania i przekaze ją nieodpłatnie w 2 egz., w dniu odbioru, do Terenowej Jednostki Obsługi w Grudziądzu. Jest to warunek niezbędny do dokonania odbioru robót.
Inwentaryzacja musi zawierać rzędne wysokościowe i współrzędne końców rur ochronnych podane w układzie „1965”.

Uzgodnienie jest ważne 2 lata.
Grudziądz, 17 lipca 2007 r.


SPECJALISTA
ds. technicznych

Piotr Feldmann

Wzornictwo z oryginałem
stwierdza
ZUT - PROBUDIN

Bydgoszcz, dnia

[Podpis]
Imię i nazwisko, podpis

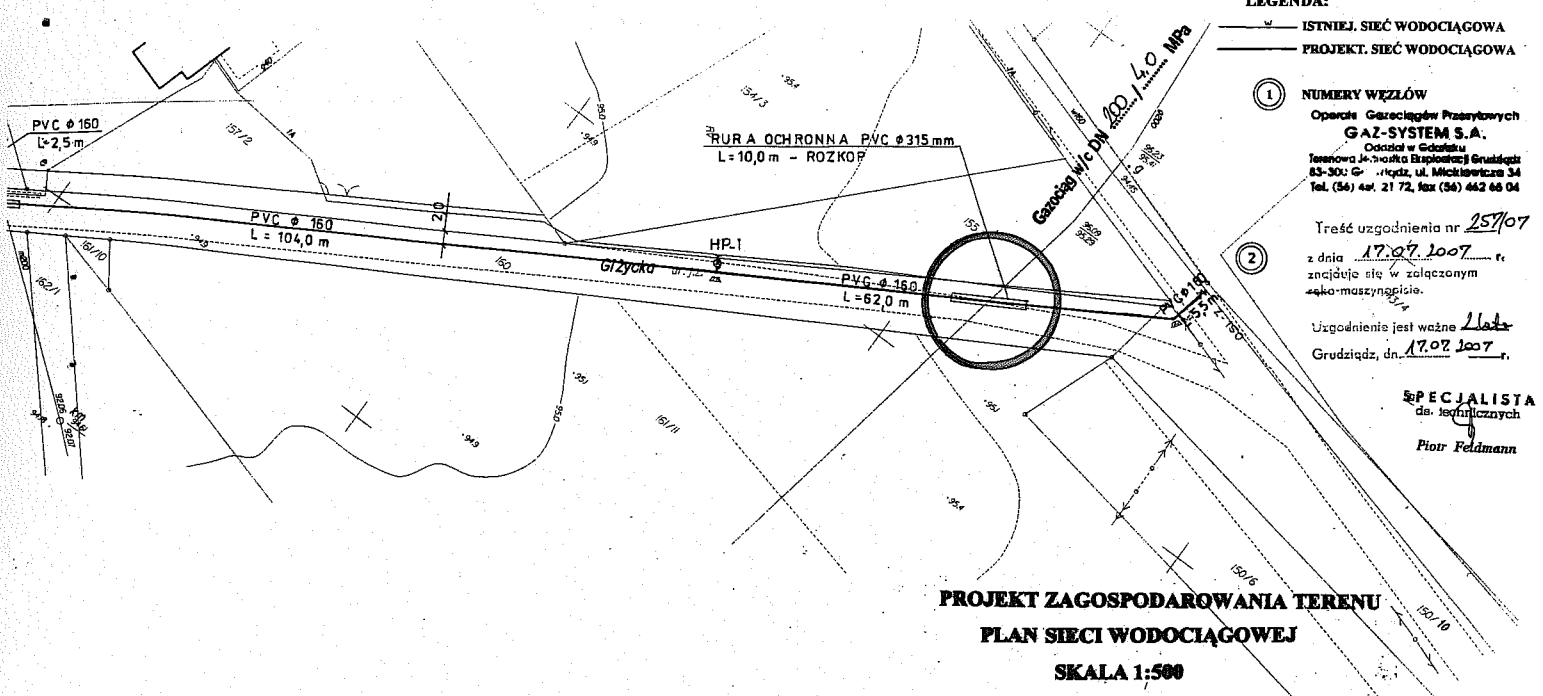

LEGENDA:
 — ISTNIEJ. SIĘĆ WODOCIĄGOWA
 — PROJEKT. SIĘĆ WODOCIĄGOWA

(1) NUMERY WĘZŁÓW
 Operacje Gazociągów Przemysłowych
GAZ-SYSTEM S.A.
 Oddział w Gdańsku
 Terenowa 4a - 80-001 Gdańsk
 83-300 Gd. Rydz. ul. Mickiewicza 34
 Tel. (58) 441 21 72, fax (58) 442 66 04

Treść uzgodnienia nr 257/07
 z dnia 17.07.2007 r.
 znajduje się w załączonym
 szkic-maszynopisie.

Uzgodnienie jest ważne 11 lat
 Grudziądz, dn. 17.07.2007 r.

SPECJALISTA
 ds. technicznych
Piotr Feldmann

PROJEKT ZAGOSPODAROWANIA TERENU
PLAN SIĘCI WODOCIĄGOWEJ
SKALA 1:500

Zakład Usług Technicznych „PROBUDIN” Sp. z o.o. BYDGOSZCZ				
Obiekt:	NIWY ul. Główna gm. Osielesko woj. kujawsko - pomorskie			
Temat:	Projekt budowlany sieci wodociągowej.			
Funkcja:	Imię i Nazwisko	Nr upr. specj.	Podpis	Data
Opracował:	mgr inż. D. Rojek	7210/1407/8 inst.-inst.	<i>[Signature]</i>	07.07r
Sprawdził:	mgr inż. K. Ferenc	7210/58/86 inst.-inst.	<i>[Signature]</i>	RYS. 2

Zgodność z oryginałem
stwierdza
ZUT - PROBUDIN

Bydgoszcz, dnia

[Signature]
 (Imię i nazwisko, podpis)

Postanowienie

..uzgodnienia projektu technicznego budowy sieci wodociągowej w ul. Giżyckiej
na terenie nieruchomości oznaczonej geodezyjnie jako dz.ewid.nr.: ...160
w miejscowości: *Niwy* która nie pozostaje w oddziaływaniu urządzeń wodnych/melioracji wodnych: -----
w zlewni: ----- z ujściem: -----
w strefie ochrony : -----
będących w zakresach ewidencyjnych eksploatacji i utrzymania przez Gminną Spółkę Wodną - Osielsko
zaopiniować przedstawiony wniosek z następującymi uwagami :

postanawiam :

...lokalizacja przedmiotowej inwestycji liniowej przypadku w terenie wyposażonym w urządzenia melioracji wodnych podstawowych w postaci rurociągu pn. „kanał Augustowski” będącego w zakresach ewidencyjnych Kujawsko-Pomorskiego Zarządu Melioracji i Urządzeń Wodnych we Włocławku Oddział Rejonowy w Bydgoszczy Biuro Terenowe w Nakle.

...W przebiegu proj. przewodu wodociągowego istnieje kolizja z podziemną infrastrukturą wodno-melioracyjną wymienionego rurociągu posadowionego ok. 2,50 m p.p.t. przy węźle nr.1.

...W związku z powyższym, projekt techniczny budowy omawianej sieci wodociągowej podlega uzgodnieniu z wymienionym gestorem publicznych wód państwowych.

...Pozostały przebieg bezkolizyjny z zaewidencjonowanymi urządzeniami wodnymi i melioracji wodnych.

W związku z powyższym oraz z tym, że przepisy ustawy Prawo wodne nakazują, aby korzystanie z wód nie powodowało pogorszenie stanu ekologicznego wód i ekosystemów od nich zależnych, marnotrawstwa wody, energii wody, ani wyrządzało szkód oraz zabraniają niszczenia lub uszkodzenia urządzeń wodnych, utrudniania przepływu wody w związku z wykonywaniem lub utrzymywaniem urządzeń wodnych, wykonywania w pobliżu urządzeń wodnych robót oraz innych czynności, które mogą spowodować ich uszkodzenie. Postępowanie w sprawach, o których mowa, prowadzi się na podstawie przepisów Kodeksu postępowania w sprawach o wykroczenia.

- verte

- *verie*

Inne uwagi środowiskowe :

1. Zgodnie z art.9 ust.1 pkt.19 ustawy Prawo wodne – rowy, stawy i inne wyszczególnione, zakwalifikowano do wodnych służących kształtowaniu zasobów wodnych oraz korzystaniu z nich. Przepisy wym. ustawy dotyczące urządzeń wodnych i ich wykonania stosuje się odpowiednio do odbudowy, rozbudowy, przebudowy lub rozbioru tych urządzeń – art.9 ust.2 pkt.1 i 2. Na wykonanie urządzeń wodnych wymagane jest pozwolenie wodnoprawne – art.122 ust.1 pkt.3 u. Prawo wodne. Pozwolenie wodnoprawne nie jest wymagane na remont urządzeń wodnych – art.124 pkt.3 ustawy Prawo wodne.
2. Właściciel gruntu, o ile przepisy ustawy – Prawo wodne nie stanowią inaczej, nie może: zmieniać stanu wody na gruncie, a zwłaszcza kierunku odpływu znajdującej się na jego gruncie wody opadowej ani kierunku odpływu ze źródeł – ze szkoda dla gruntów sąsiednich, odprowadzać wód oraz ścieków na grunty sąsiednie.
3. Zabrania się grodzenia nieruchomości przyległych do powierzchniowych wód publicznych w odległości mniejszej niż 1,5 m od linii brzegu, a także zakazywania lub uniemożliwiania przechodzenia przez ten obszar. Właściciel nieruchomości przyległej do powierzchniowych wód publicznych jest obowiązany umożliwić dostęp do wody na potrzeby wykonywania robót związanych z utrzymywaniem wód – art.27 ust.1 i art.28 ust.1 Prawo wodne.
4. Ochrona uzasadnionych interesów osób trzecich i obowiązek konsultacji społecznej – określenie wymagań dotyczących ochrony interesów osób trzecich oraz zakresu wymaganych przepisami uzgodnień. Obejmuje w szczególności zapewnienie dojazdu lub dojścia do drogi publicznej, ochronę przed pozbawieniem lub ograniczeniem możliwości korzystania z mediów: wody, kanalizacji, energii elektrycznej, dopływu światła dziennego oraz przed uciążliwościami powodowanymi przez hałas, wibracje, zakłócenia elektryczne, zanieczyszczenie powietrza, wody lub gleby.
5. Przy planowaniu i realizacji przedsięwzięcia powinny być stosowane rozwiązania, które ograniczą zmianę stosunków wodnych do rozmiarów niezbędnych ze względu na specyfikę przedsięwzięcia. W trakcie prac budowlanych inwestor realizujący przedsięwzięcie jest obowiązany uwzględnić ochronę środowiska na obszarze prowadzenia prac, a w szczególności ochronę gleby, zieleni, **naturalnego ukształtowania terenu i stosunków wodnych**. Przy realizacji inwestycji podstawowym obowiązkiem jest m.in. zabezpieczenie terenu budowy ze znajdującymi się na nim obiektami budowlanymi, urządzeniami technicznymi (w tym melioracji wodnych), osnowy geodezyjnej, podlegającymi ochronie elementami środowiska przyrodniczego i kulturowego, zgłaszanie do sprawdzenia lub odbioru wykonanych robót ulegających zakryciu lub zanikających (w tym miejsc kolizyjnych z urządzeniami wodno-melioracyjnymi). Inspektor nadzoru inwestorskiego ma prawo wydać polecenia potwierdzone wpisem do dziennika budowy, dotyczące m.in.; usunięcia nieprawidłowości i zagrożeń, a także wykonania wymagających odkrycia robót lub elementów zakrytych, oraz przedstawienia ekspertyz dotyczących prowadzonych robót budowlanych. Żądać m.in. dokonania poprawek bądź ponownego wykonania wadliwie wykonanych robót, a także wstrzymania dalszych robót budowlanych, gdyby ich kontynuacja mogła wywołać zagrożenie bądź spowodować np. niedopuszczalną niezgodność z projektem lub pozwoleniem na budowę. Właściwy organ administracji w pozwoleniu na budowę szczegółowo określa zakres obowiązków dotyczących ochrony wymienionych elementów przyrodniczych – art.75 ust.4 Prawo ochrony środowiska.
6. W czasie trwania robót budowlanych wykonawca tych robót jest zobowiązany zabezpieczyć przed możliwością zniszczenia znajdujące się na placu budowy i w jego otoczeniu, nie przewidziane do likwidacji: glebę i roślinność (ze szczególnym uwzględnieniem drzew i krzewów których wiek przekracza 5 lat – zgodnie z dyspozycją art.82 ust.1 ustawy o ochronie przyrody), jak również zbiorniki i ciekły wodne oraz inne twory przyrody i elementy środowiska.

Uzasadnienie :

Przepisy prawa materialnego zawarte w ustawach wprowadziły wymóg uzyskania stosownych opinii, pozwoleń i sprawdzeń. Takim jest m.in. wymóg zawarty w art. 35 i 49 Prawa budowlanego, dot. sprawdzenia przez właściwy organ przed wydaniem decyzji o pozwoleniu na budowę lub odrębnej decyzji o zatwierdzeniu projektu budowlanego, kompletności projektu budowlanego w posiadaniu wymaganych opinii i uzgodnień, a także, zgodności projektu z wymaganiami ochrony środowiska, w szczególności określonymi w decyzji o środowiskowych uwarunkowaniach zgody na realizację przedsięwzięcia, o której mowa w ustawie z dnia 27 kwietnia 2001 r. **Prawo ochrony środowiska**. Tak samo, wymóg zawarty w art.62, art.63 ust.1 i art.70 ust.4 Prawa wodnego wskazuje, aby przy projektowaniu, wykonywaniu oraz utrzymywaniu urządzeń wodnych i melioracji, należy kierować się zasadą zrównoważonego rozwoju, a w szczególności zachowaniem dobrego stanu ekologicznego wód i charakterystycznych dla nich biocenoz, potrzebą zachowania istniejącej rzeźby terenu oraz biologicznych stosunków w środowisku wodnym i na obszarach zalewowych. Powyższe przepisy nie naruszają przepisów ustawy Prawo budowlane.

Art.106 K.P.A. stanowi, że jeśli przepis prawa materialnego uzależnia wydanie decyzji administracyjnej od zajęcia stanowiska przez inny organ (wyrażenia opinii lub zgody albo wyrażenia stanowiska w innej formie) to organ administracji załatwiający sprawę może wydać decyzję dopiero po: - uzyskaniu takiego stanowiska, bez żadnych wyjątków, co oznacza, że nie można takiego stanowiska przedstawić – *ex post* – po wydaniu decyzji, - zajęciu takiego stanowiska, następuje w drodze postanowienia. W tym stanie rzeczy, postanowiono jak w sentencji.

Na niniejsze postanowienie służy stronie zażalenie do Samorządowego Kolegium Odwoławczego w Bydgoszczy w terminie 7 dni od dnia doręczenia za pośrednictwem organu który je wydał.

Otrzymują:

1. - Inwestor: Urząd Gminy Osielsko

Proj.; ZUT „PROBUDIN” BYDGOSZCZ

2. - Gminna Spółka Wodna Osielsko

3. - Kuj.-Pom.Zarząd Melior.i Urząd. Wod. Oddział w Bydgoszczy ul.Paderewskiego 26

4. - a/a

stwierdza
ZUT - PROBUDIN

Bydgoszcz, dnia

(Imię i nazwisko, podpis)

Z up. Wójta Gminy
Sekretarz Gminy

mgr Maria Domańska

LEGENDA:

— w — ISTNIEJ. SIEĆ WODOCIĄGOWA
 — PROJEKT. SIEĆ WODOCIĄGOWA

① NUMERY WĘZŁÓW

②

Urząd Gminy Osielesko
 ul. Szosa Gdańska 55A
 86-031 OSIELSKO
 UZGODNIONO
 dnia ...31.07.2006 r....
 postanowienie w załączeniu

INSPEKTOR
 ds. ochrony środowiska
Benedykt Kurczewski

Współność z oryginałem
 stwierdza
 ZUT - PROBUDIN

Bydgoszcz, dnia

Heinrich
 Imię i nazwisko, podpis

PROJEKT ZAGOSPODAROWANIA TERENU PLAN SIECI WODOCIĄGOWEJ SKALA 1:500

Zakład Usług Technicznych „PROBUDIN” Sp. z o.o. BYDGOSZCZ				
Obiekt: NIWY ul. Giżycka gm. Osielesko woj. kujawsko - pomorskie				
Temat: Projekt budowlany sieci wodociągowej.				
Funkcja:	Imię i Nazwisko	Nr upr. specj.	Podpis	Data
Opracował:	mgr inż. D. Rojek	7210/140/78 inst.-inż.	<i>[Signature]</i>	07.07r
Sprawdził:	mgr inż. K. Ferenc	7210/58/86 inst.-inż.	<i>[Signature]</i>	RYS. 2

STAROSTWO POWIATOWE
w Bydgoszczy
Wydział Geodezyjny, Kartograficzny i Informatyczny
85-052 BYDGOSZCZ
ul. Zygmunta Augusta 16

Województwo: kujawsko-pomorskie
Powiat: bydgoski

WYPIS UPROSZCZONY Z REJESTRU GRUNTÓW

sporządzono dnia: 06.07.2007 13:54:03

Obręb	Ark.	Nr działki	JR	Pow. [ha]	Użytek lub klasa		Nr KW lub inne dokumenty	Adres lub położenie
					Rodzaj	Pow. [ha]		
Forma władania i udział		Osoba i adres						
Niwy	22	150/10	173	0.8363	dr	0.8363	KW 55198	
właściciel 1/1		GMINA OSIELSKO 86-031 Osielsko ul. SZOSA GDAŃSKA 55A						
Niwy	23	158/17	173	0.0671	dr	0.0671	KW 122997	
właściciel 1/1		GMINA OSIELSKO 86-031 Osielsko ul. SZOSA GDAŃSKA 55A						
Niwy	23	160	173	0.3349	dr	0.3349	KW 55198	
właściciel 1/1		GMINA OSIELSKO 86-031 Osielsko ul. SZOSA GDAŃSKA 55A						

Ilość działek na wypisie: 3

Suma powierzchni działek: 1.2383 ha

Sporządził(a): Monika Światlak


Z up. Starosty Bydgoskiego

Teresa Leonczyk
Starszy Geodeta

Zgodność z oryginałem
stwierdza
ZUT - PROBUDIN

Bydgoszcz, dnia

(Imię i nazwisko, podpis)

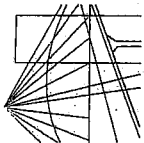

P O L S K A
I Z B A
INŻYNIERÓW
BUDOWNICTWA

Bydgoszcz 2006-12-13
(miejscowość, data)

Zaświadczenie

Pan/Pani **ROJEK DANUTA**

miejsce zamieszkania
85-703 BYDGOSZCZ
ul. KIJOWSKA 11/1

jest członkiem Kujawsko-Pomorskiej
Okręgowej Izby Inżynierów Budownictwa

o numerze ewidencyjnym **KUPI/S/2119/01**

i posiada wymagane ubezpieczenie od odpowiedzialności
cywilnej.

Niniejsze zaświadczenie jest ważne od dnia 2007-01-01

do dnia 2007-12-31

KUJAWSKO POMORSKA OKRĘGOWA
IZBA INŻYNIERÓW BUDOWNICTWA
w BYDGOSZCZY
85-030 BYDGOSZCZ, ul. B. Rumieńskiego 6
tel. 366 70 50 • fax 366 70 59

PRZEWODNICZĄCY
RADY OKRĘGOWEJ IZBY
mgr inż. Andrzej Moryl
(pieczęć i podpis przewodniczącego)

WOJEWODA BYDGOSKI

Bydgoszcz, dnia 18 września 1978 r.

Nr W-7210/140/78

DECYZJA

O STWIERDZENIU PRZYGOTOWANIA ZAWODOWEGO
do pełnienia samodzielnych funkcji technicznych w budownictwie

Na podstawie § 2 ust. 1, pkt. 1 i § 4 ust. 2, i § 13 ust. 1 pkt. 4, 5, lit. a.
Rozporządzenia Ministra Gospodarki Terenowej i Ochrony Środowiska z dnia 30 lipca 1975 r.
w sprawie samodzielnych funkcji technicznych w budownictwie (Dz. U. Nr 8, poz. 46 stwierdza
się, że:

Obywatel(ka) Danuta R O J E K.

magister inżynier urządzeń sanitarnych

(tytuł naukowy - zawodowy)

urodzony(a) dnia 6 listopada 1945 r. w Żukoczu

posiada przygotowanie zawodowe upoważniające do wykonywania samodzielnej funkcji
projektanta

w specjalności instalacyjno-inżynierskiej

w zakresie sieci sanitarnych i ujęć wód

Obywatel(ka) Danuta Rojek

jest upoważniony(a) do:

1/ sporządzania projektów sieci wodociagowych, kanalizacyjnych
i ciepłych uzbrojenia terenu oraz ujęć wód;

2/ w budownictwie osób fizycznych - do kierowania, nadzorowania
i kontrolowania budowy, kierowania i kontrolowania wytworzenia
konstrukcyjnych elementów budowlanych oraz oceniania i badania
stanu technicznego sieci wodociagowych, kanalizacyjnych
i ciepłych oraz ujęć wód.

Zgodność z oryginałem

stwierdza

ZUT-PROBUDIN


Bydgoszcz, dnia

(imie i nazwisko, podpis)



Bydgoszcz, dnia 18 września 1978 r.

mgr inż. Andrzej Moryl

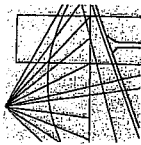

P O L S K A
I Z B A
INŻYNIERÓW
BUDOWNICTWA

Bydgoszcz 2006-12-13
(miejscowość, data)

Zaświadczenie

Pan/Pani **FERENC KAROL**

miejsce zamieszkania
85-322 BYDGOSZCZ
ul. GAŁCZYŃSKIEGO 18/60

jest członkiem Kujawsko-Pomorskiej
Okręgowej Izby Inżynierów Budownictwa
o numerze ewidencyjnym **KUPI/IS/2975/02**

i posiada wymagane ubezpieczenie od odpowiedzialności
cywilnej.

Niniejsze zaświadczenie jest ważne od dnia 2007-01-01
do dnia 2007-12-31

KUJAWSKO POMORSKA OKRĘGOWA
IZBA INŻYNIERÓW BUDOWNICTWA
w BYDGOSZCZY
85-030 BYDGOSZCZ, ul. B. Rumieńskiego 6
tel. 366 70 50 • fax 366 70 59

PRZEWODNICZĄCY
RADY OKRĘGOWEJ IZBY
mgr inż. **Andrzej Kucharski**
(pieczęć i podpis przewodniczącego)

Urząd Wojewódzki
w Bydgoszczy
Wydział Planowania i Inżynierii
Urbanistycznej, Architektury i Budownictwa

Bydgoszcz, 1986 - 05 - 13

Nr UAN-KZ-7210/58/86

DECYZJA

O STYWIERZENIU PRZYGOTOWANIA ZAWODOWEGO
do pełnienia samodzielnych funkcji technicznych w budownictwie

Na podstawie § 4 ust. 2, § 5 ust. 1, § 7 i § 13 ust. 1 pkt. 4, lit. a),
rozporządzenia Ministra Gospodarki Terenowej i Ochrony Środowiska, z dnia 20 lutego 1975 r.
w sprawie samodzielnych funkcji technicznych w budownictwie (Dz. U. Nr 6, poz. 46 stwierdza
się, że:

Obywatel(ka) **Karol Ferenc**
..... **magister inżynier budownictwa wodnego**
..... **(tytuł nadany - inżynier)**
urodzony(a) dnia **10. lipca** **1939** r. w **Bagienicach**
posiada przygotowanie zawodowe upoważniające do wykonywania samodzielnej funkcji
..... **projektanta, kierownika budowy i robót**
w szczególności **instalacyjno-inżynierskiej**
w zakresie **sieci i instalacji sanitarnych**
Obywatel(ka) **Karol Ferenc** jest upoważniony(a) do:

- 1/ sporządzania projektów sieci wodociągowych i kanalizacyjnych
uzbrojenia terenu;
- 2/ kierowania, nadzorowania i kontrolowania budowy i robót,
kierowania i kontrolowania wytwarzania konstrukcyjnych
elementów sieci oraz oceniania i badania stanu technicznego
w zakresie sieci wodociągowych i kanalizacyjnych uzbrojenia
terenu;

3/ sporządzania projektów instalacji sanitarnych w zakresie
wąskiej specjalizacji zawodowej, obejmującej instalacje
wodociągowe i kanalizacyjne;

4/ kierowania, nadzorowania i kontrolowania budowy i robót,
kierowania i kontrolowania wytwarzania konstrukcyjnych
elementów instalacji oraz oceniania i badania stanu technicz-
nego instalacji sanitarnych w zakresie wąskiej specjalizacji
zawodowej, obejmującej instalacje wodociągowe i kanalizacyjne.



mgr inż. **Andrzej Kucharski**
(pieczęć i podpis przewodniczącego)



mgr inż. **Andrzej Kucharski**
Dyrektor Wydziału

Bydgoszcz, lipiec 2007 r.

OŚWIADCZENIE

do projektu budowlanego sieci wodociągowej


w ul. Giżyckiej

w NIWACH


gm. Osielsko

Zgodnie z wymogami Ustawy Prawa Budowlanego art. 20 ust.4 oświadczam, że projekt został sporządzony zgodnie z obowiązującym prawem oraz zasadami wiedzy technicznej.

Projektant branży sanitarnej

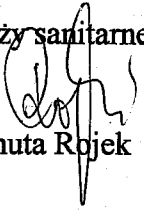
mgr inż. Danuta Rojek

Sprawdzający branży sanitarnej

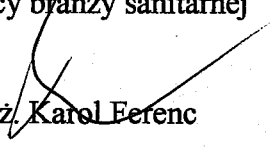
mgr inż. Karol Ferenc