

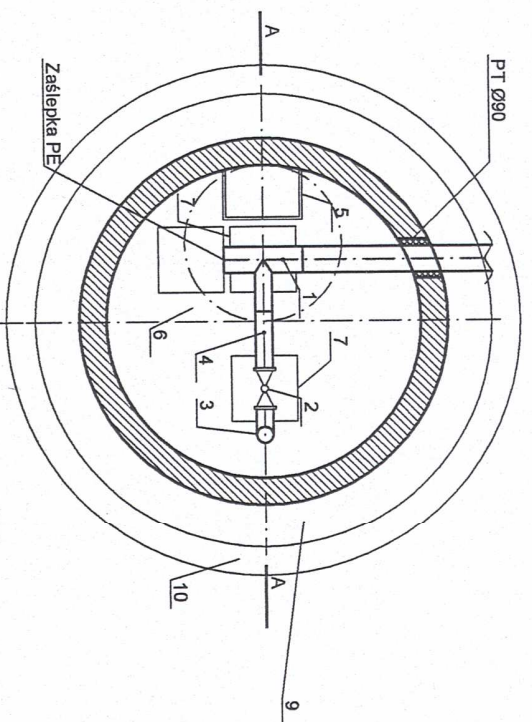


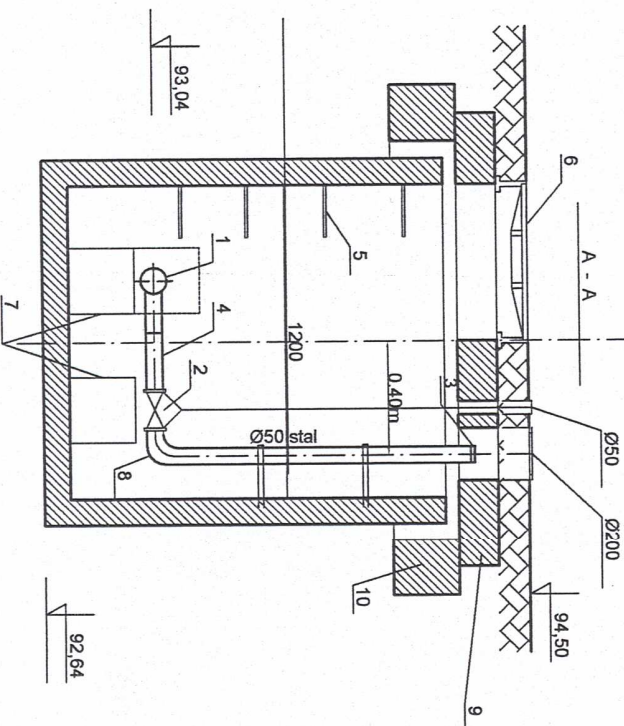

BLOK OPOROWY KORCA ZAŚLEPIAJĄCEGO

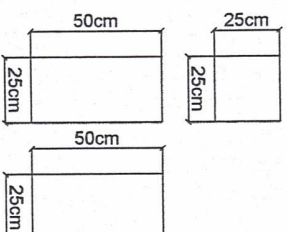

OZNACZENIA:

- 1 - Trójnik Ø90/63/PE
- 2 - Zasuwa klinowa Ø50
- 3 - Szybkozłącze Ø50
- 4 - Tuleja kołnierzowa Ø63/50
- 5 - Stopnie żłazowe
- 6 - Wiaz żelwny D-400
- 7 - Bloki oporowe betonowe 0,25x0,25m
- 8 - Kolano stalowe Ø50
- 9 - Płyta przykrykowa Ø1740
- 10 - Pierścien odciażający Ø1960

UWAGA:

- * Studzienki wykonane z rur "SIMPLEX" Ø1200
- * W przypadku wystąpienia wód gruntowych wykonać korek z betonu B15 z dodatkłem środka uszczelniającego
- * Przewód końcowy nie przewidziany do rozbudowy zaślepić w studni rewizyjnej

Biurowo Projektowo-Usługowe

SANBUD-PROJEKT

Rafał Pasieła

ul. Słomska 138
tel/fax 022 422 05 56
e-mail: rafal.pasela@sanbud-projekt.pl
NIP 554-241-94-25

ZAMAWIAJĄCY:

Budowa sieci wodociągowej i kanalizacyjnej
sanitarnej w systemie "Freeskan"
w miejscowości Żółędowo gm. Osielesko
w ul. Słowackiej

INWESTOR:

Urząd Gminy Osielesko
ul. Słomska 64
86-031 Osielesko

PROJEKTANT:

mgr inż. Rafał Pasieła
upr. bud. do proj. w spec. Instalacyjnej w zakresie sieci
instalacji i urządzeń ciepłych, wentylacyjnych, gazowych,
wodociągowych i kanalizacyjnych bez ograniczeń
nr KUP/0168/PC/OS/04
członek K-POiB nr KUP/PS/01/02

OPRACOWAŁ:

Maciej Kowalski

SPRAWDZIŁ:

mgr inż. Ryszard Okoński
upr. bud. do proj. w spec. Instalacyjnej w zakresie sieci
instalacji i urządzeń ciepłych, wentylacyjnych, gazowych,
wodociągowych i kanalizacyjnych bez ograniczeń
nr GPKG-17346.7186
członek K-POiB nr KUP/PS/01/02

Rzut i przekrój żelbetowej studni rewizyjnej Ø1200
umieszczony na końcu pro. sieci kanalizacyjnej

SKALA:
1 : 20

DATA I PODPIS:
16.09.2008

DATA I PODPIS:
16.09.2008

DATA I PODPIS:
16.09.2008

NR RYSUNKU:
4