

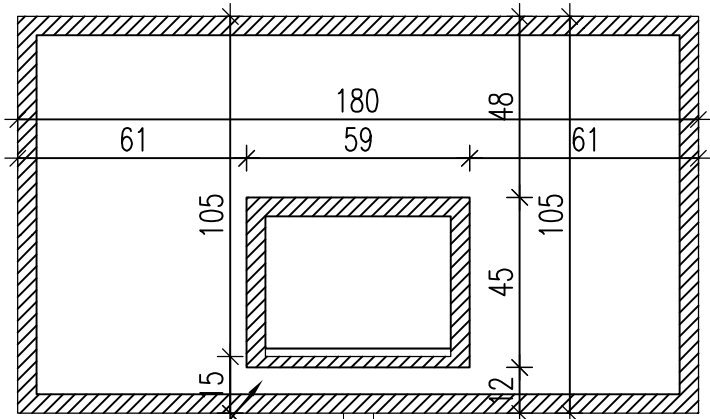


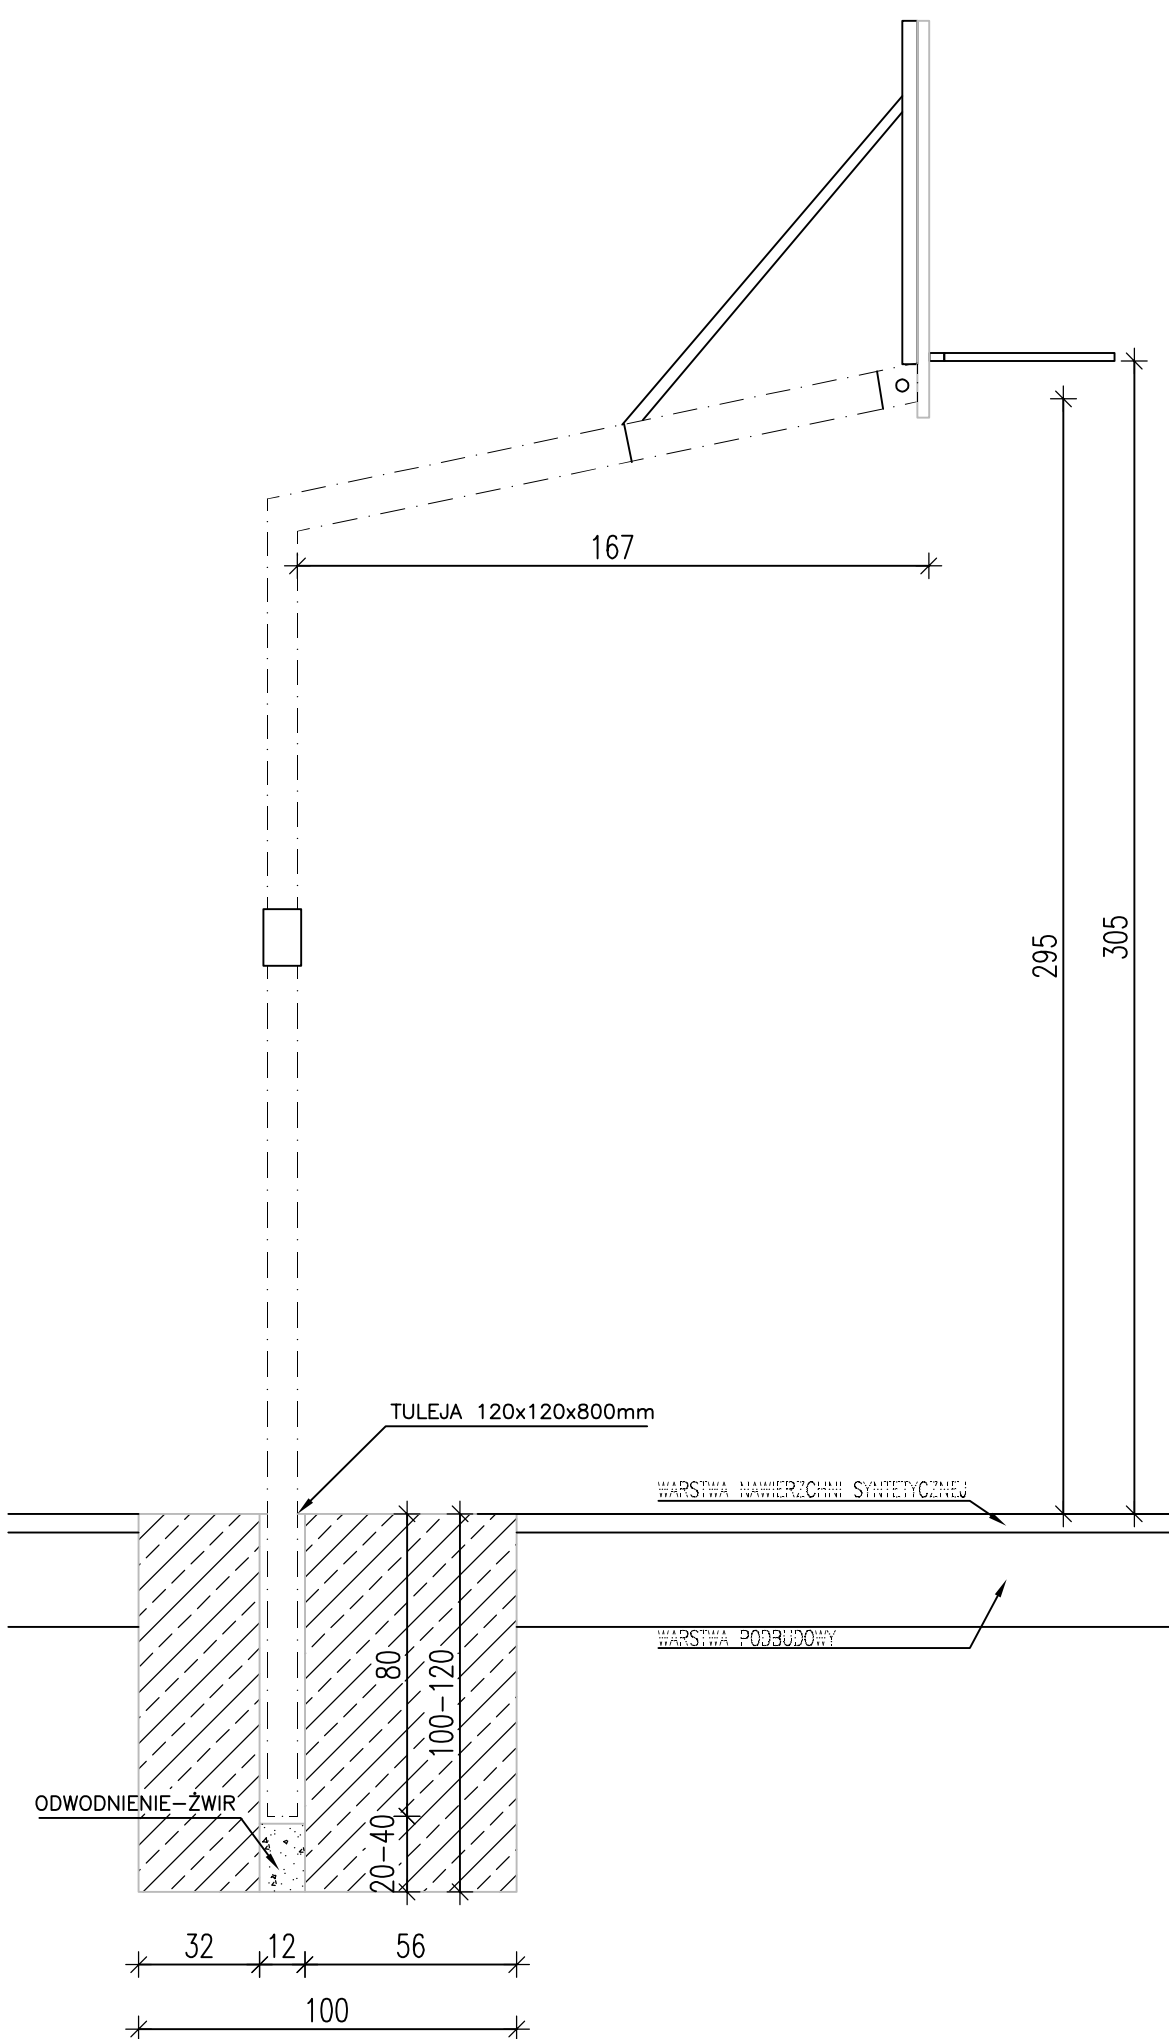

TABLICA
Z TWORZYWA, STALI
LUB DREWNA

SŁUP
O REGULOWANEJ
WYSOKOŚCI

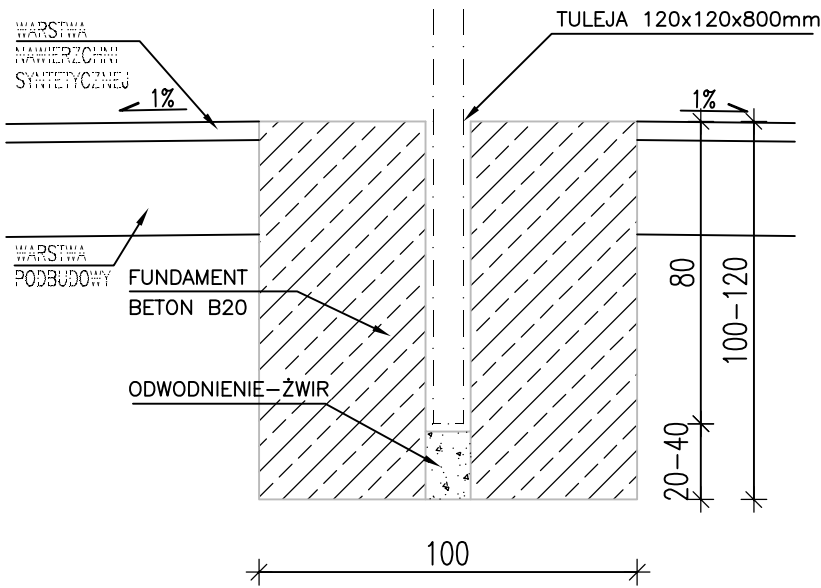

 ZAKŁAD USŁUG TECHNICZNYCH I REKLAMOWYCH "MP" Milik Piotr ul. H.Sienkiewicza 31 89 - 200 Szubin ul. Guliwera 4a 86-005 Białe Błota			
Inwestor: Gmina Osielsko 85 - 031 Osielsko, ul. Szosa Gdańska 55A			Faza: PBW
Objekt: Budowa wielofunkcyjnego boiska na działce nr 74/4, przy ulicy Prodniej w miejscowości Jaruzyn, gmina Osielsko			Nr rysunku 3
Treść: KOSZ DO KOSZYKÓWKI			Skala: 1:20
Funkcja:	Imię i nazwisko	Specjalność i zakres uprawnień numer uprawnień	Podpis
Projektant:	mgr inż. Ewa Milik	Uprawnienia budowlane do projektowania bez ograniczeń w specjalności drogowej KUP/0047/POOD/06	
Sprawdził:	mgr inż. Piotr Milik	Uprawnienia budowlane do projektowania bez ograniczeń w specjalności drogowej KUP/0039/POOD/07	