


RZUT BOISKA WIELOFUNKCYJNEGO

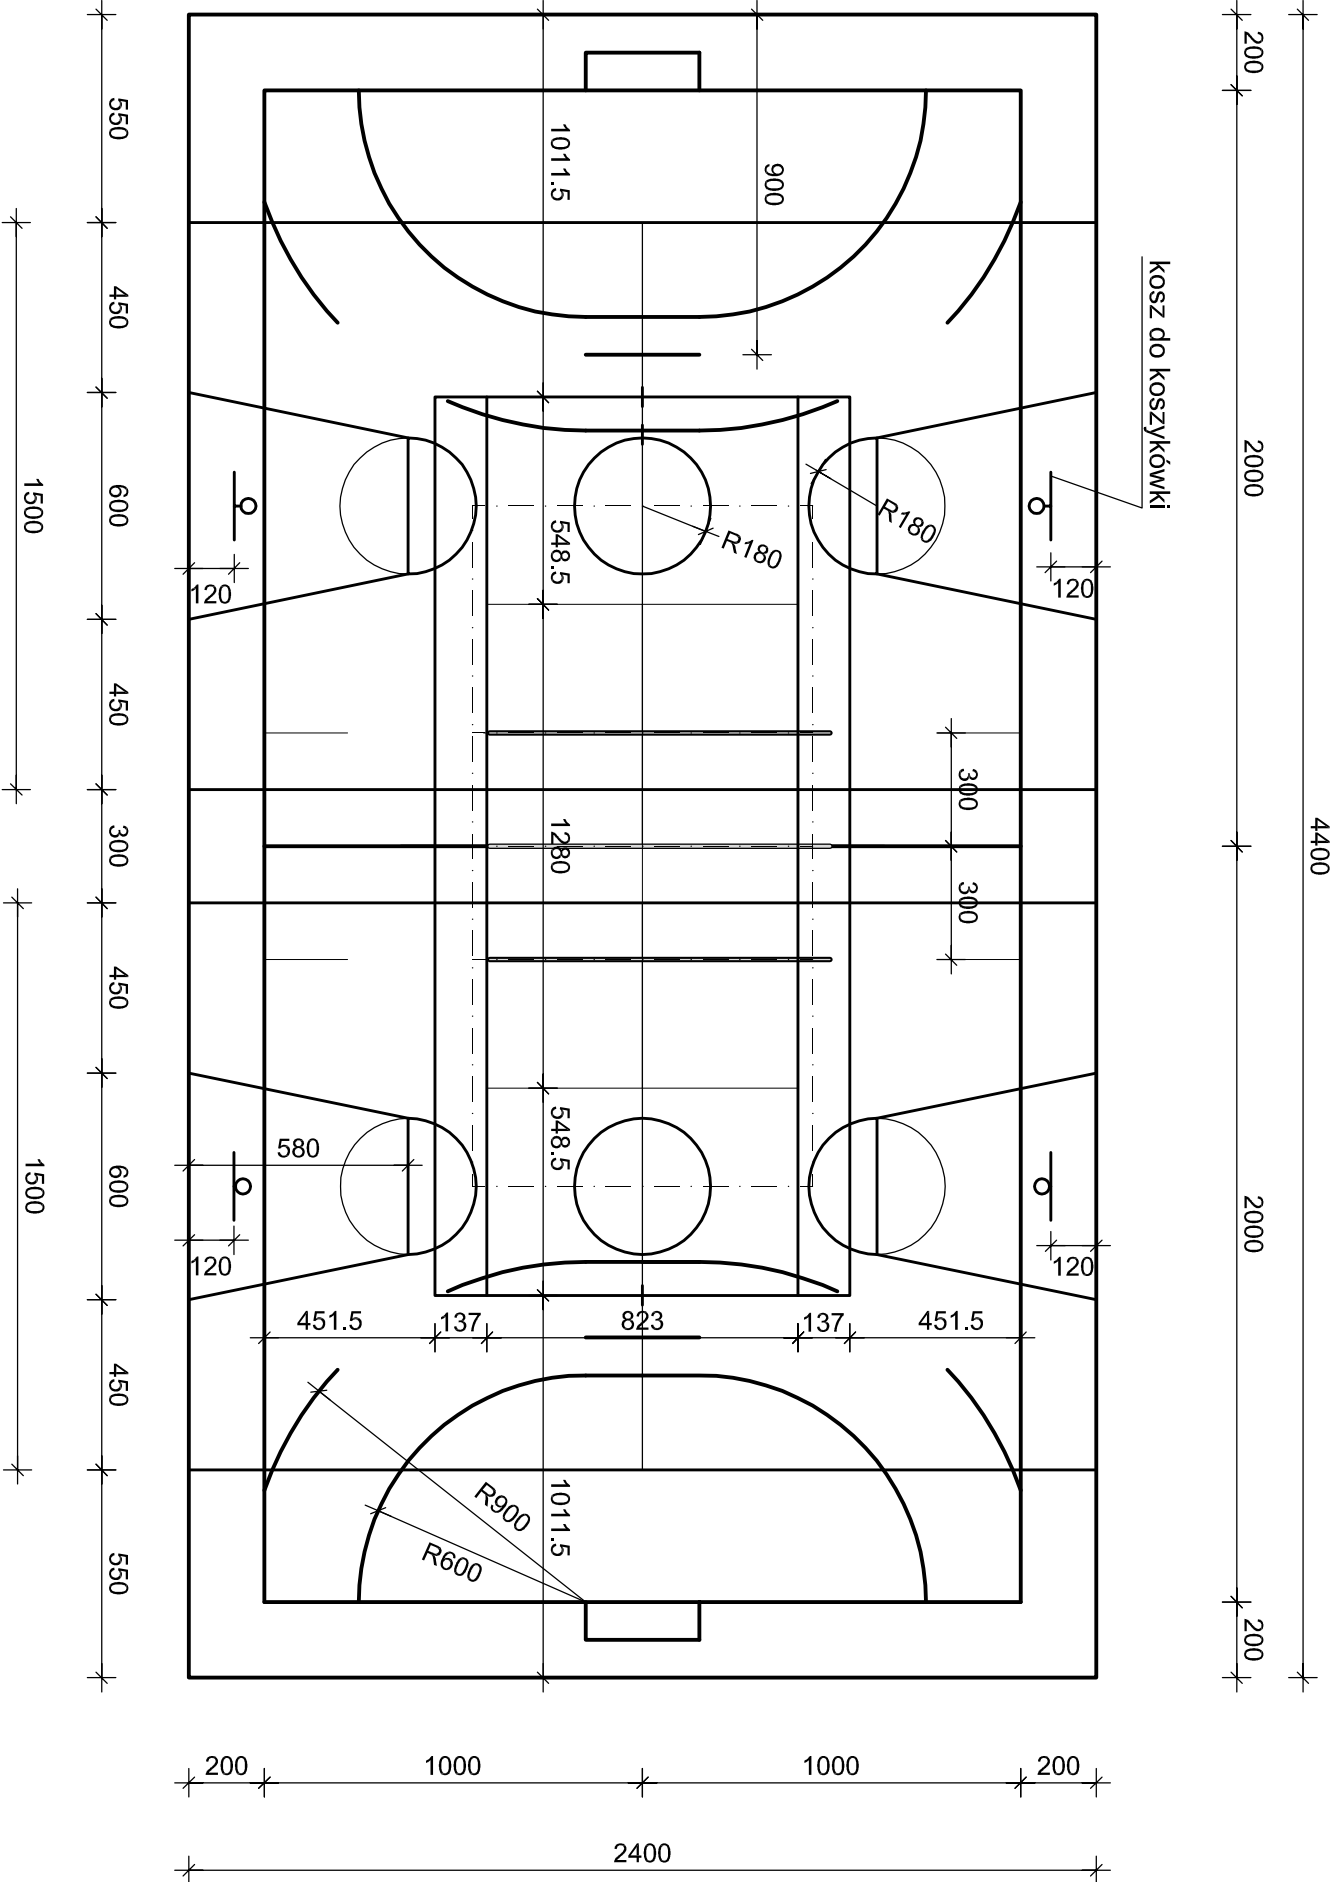

ZAKŁAD USŁUG TECHNICZNYCH I REKLAMOWYCH "MP" Milik Piotr ul. Guliwera 4a 86-005 Białe Błota			
Inwestor: Gmina Osiejsko 85 - 031 Osiejsko, ul. Szosa Gdańska 55A		Faza: PBW	
Objekt: Budowa wielofunkcyjnego boiska na działce nr 74/4, przy ulicy Prodniej w miejscowości Jaruzyn, gmina Osiejsko		Nr rysunku 2	
Treść: RZUT BOISKA WIELOFUNKCYJNEGO		Skala: 1:200	
Funkcja:	Imię i nazwisko	Specjalność i zakres uprawnień numer uprawnień	Podpis
Projektant:	mgr inż. Ewa Milik	Uprawnienia budowlane do projektowania bez ograniczeń w specjalności drogowej KUP/047/POOD/06	
Sprawił:	mgr inż. Piotr Milik	Uprawnienia budowlane do projektowania bez ograniczeń w specjalności drogowej KUP/0039/POOD/07	