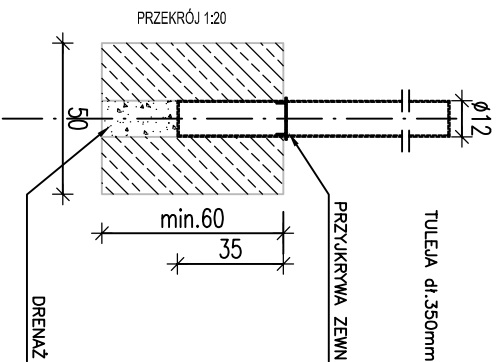
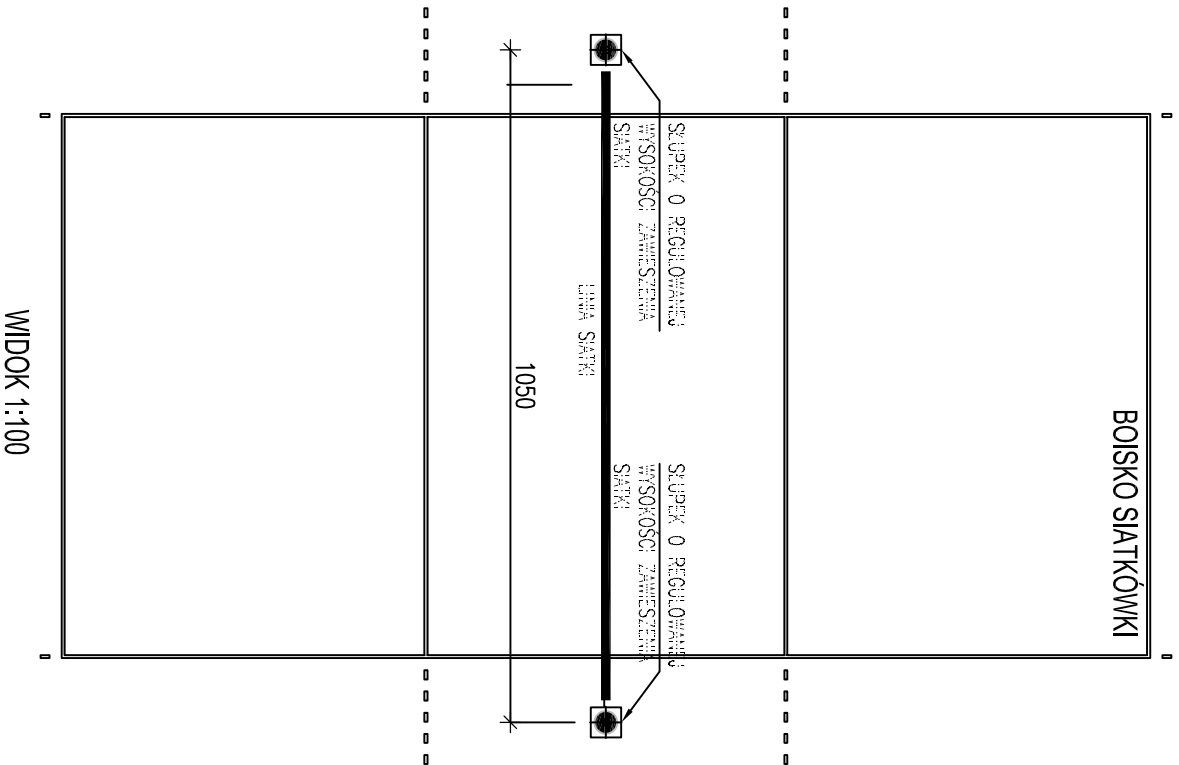


 ZAKŁAD USŁUG TECHNICZNYCH I REKLAMOWYCH "MP" Miłk Piotr ul. H.Sienkiewicza 31 89 - 200 Szubin ul. Guliwera 4a 86-005 Białe Błota			
Inwestor: Gmina Osiejsko 85 - 031 Osiejsko, ul. Szosa Gdańska 55A		Faza: PBW	
Objekt: Budowa wielofunkcyjnego boiska na działce nr 74/4, przy ulicy Prodniej w miejscowości Jaruzżyn, gmina Osiejsko		Nr rysunku 4	
Treść: SŁUPKI DO SIATKÓWKI		Skala: 1:25	
Funkcja:	Imię i nazwisko	Specjalność i zakres uprawnień numer uprawnień	Podpis
Projektant:	mgr inż. Ewa Miłk	Uprawnienia budowlane do projektowania bez ograniczeń w specjalności drogowej KUP/0047/POOD/06	
Sprawił:	mgr inż. Piotr Miłk	Uprawnienia budowlane do projektowania bez ograniczeń w specjalności drogowej KUP/0039/POOD/07	