


Skala 1 : 500

Obr. Maksymilianowo
K.E.R.G. : 1277/2011

MAGNAR-LAS
Maria Plewa
ul. Filłowa 27, 85-467 Bydgoszcz
tel./fax 52 581-03-13, tel. 509-459260
NIP 967-074-12-81, Regon 340269032

Geodeta
Jerzy Gill
Niprównień 10724

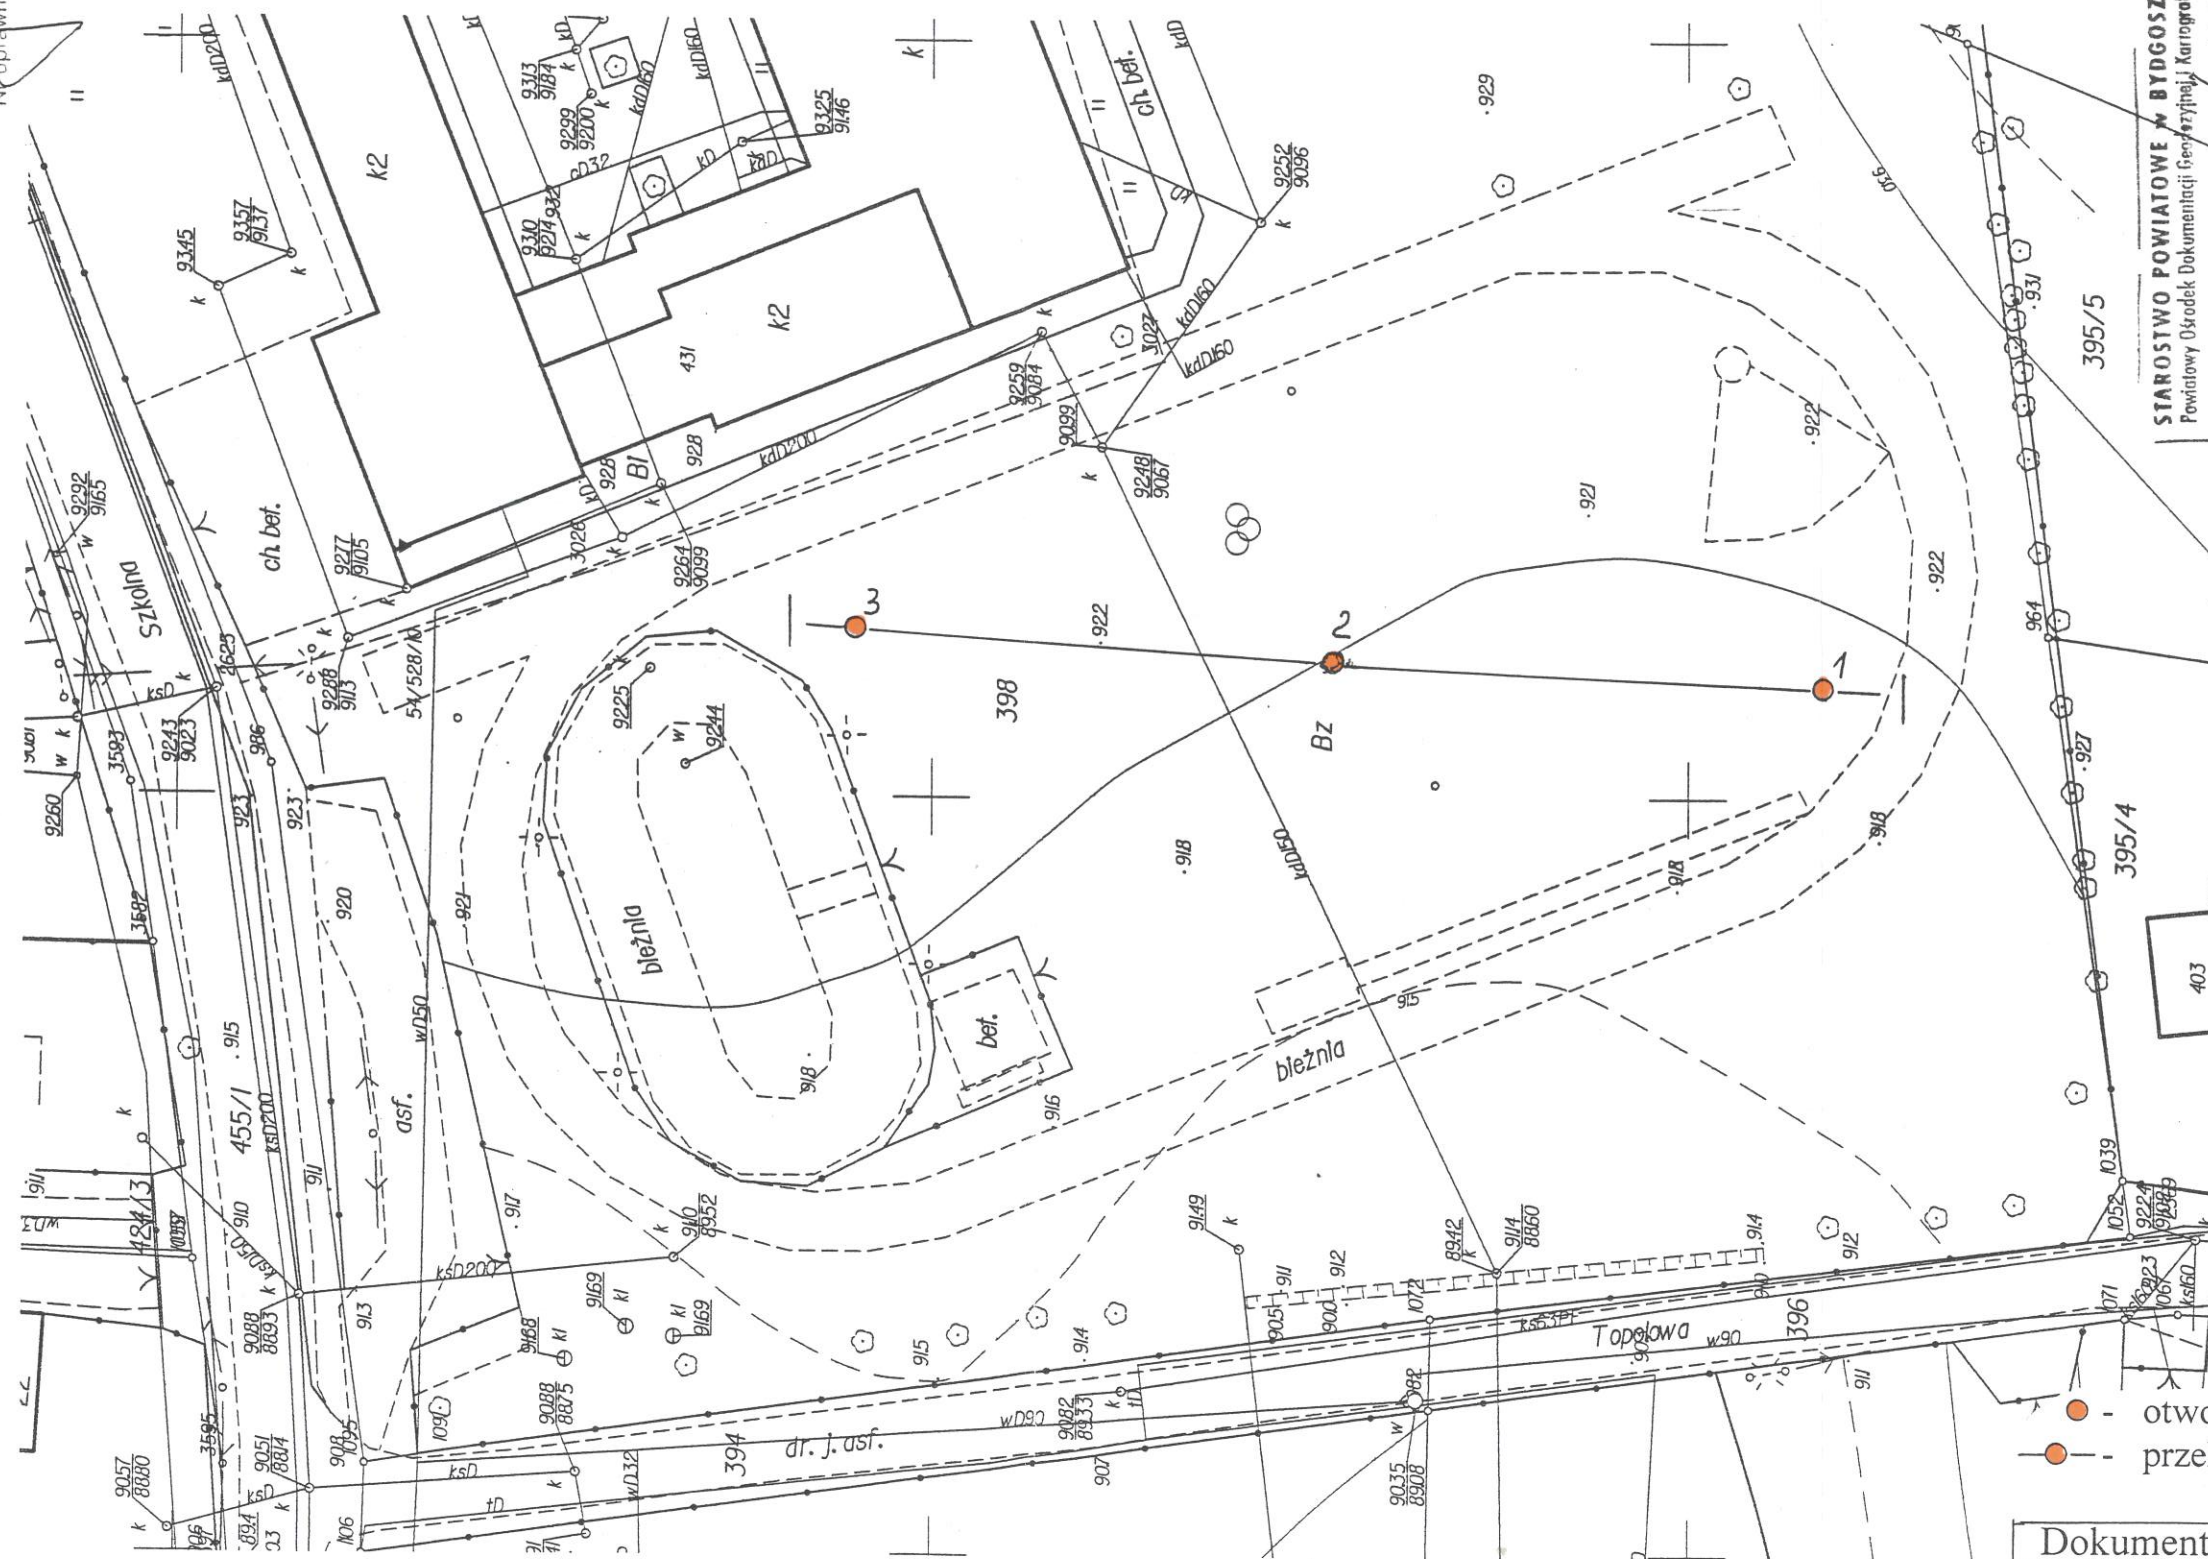

-  - otwory badawcze
-  - przekrój geotechniczny

Dokumentacja geotechniczna
Rozpoznanie podłoża boiska
Szkoła w Maksymilianowie
gm. Osielsko

Mapa sytuacyjno wysokościowa		
Geolog: Jerzy Fiutak <i>Fiutak</i>		
Skala 1:500	04.2011	Zał. nr.1.

STAROSTWO POWIATOWE W BYDGOSZCZY
Powiatowy Ośrodek Dokumentacji Geodezyjnej i Kartograficznej

W obszarze oznaczonym linią dokonano aktualizacji mapy zasadniczej. Dokumenty z pomiaru uzupełnił 2011 r. 02 w 01 z zasobu powiatowego

104570/1107
w dniu
zawidencjonowano pod nr

Niniejsza mapa może służyć do celów projektowych.
Projektowane obiekty budowlane wymagające pozwolenia na
budowę podlegają wytyczeniu i inwentaryzacji powyższych
budowlanych jednostek uinrconione do wykonywania prac geodetycznych.

2011-04-01 Z up. Starosty Bydgoskiej

~~Teresa Leonczyk
starczy Geodeta~~