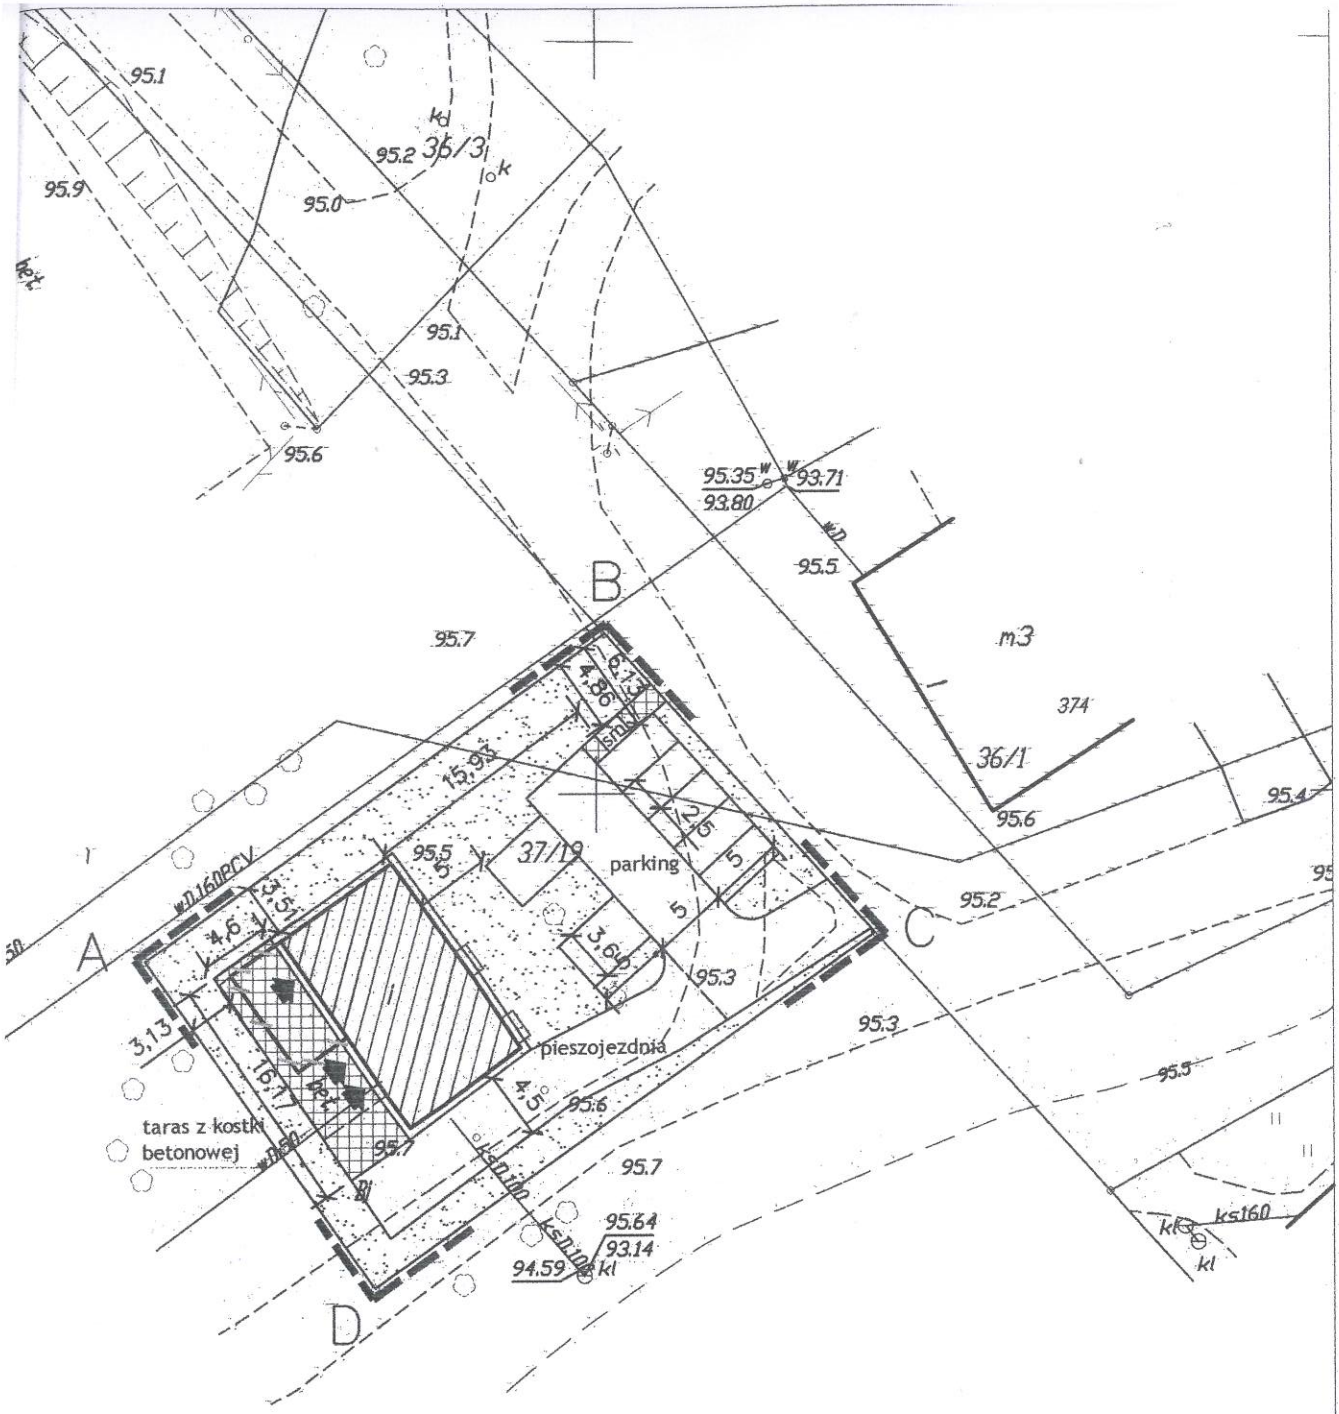

A-D granica opracowania

opracowywany budynek

parking z nawierzchni bet.ażurowej

nawierzchna z kostki betonowej

istniejąca zieleń niska

pojemniki na śmieci

wejścia do budynku

Obiekt:	ŚWIETLICA Wilcze, ul. Słupska 4 dz. nr 37/19
Inwestor:	Gmina Osielsko ul. Szosa Gdańska 55A, 86-031 Osielsko
Tytuł rysunku:	Plan sytuacyjny - zagospodarowanie terenu
Branża:	ARCHITEKTURA
Projektant:	mgr inż. arch. Karolina Adamczyk-Skąpińska Nr upr. KPOKK IA 57/2009 do projektowania bez ograniczeń w specjalności architektonicznej

Data: 13.12.2009	Skala: 1:500	Rys. 1