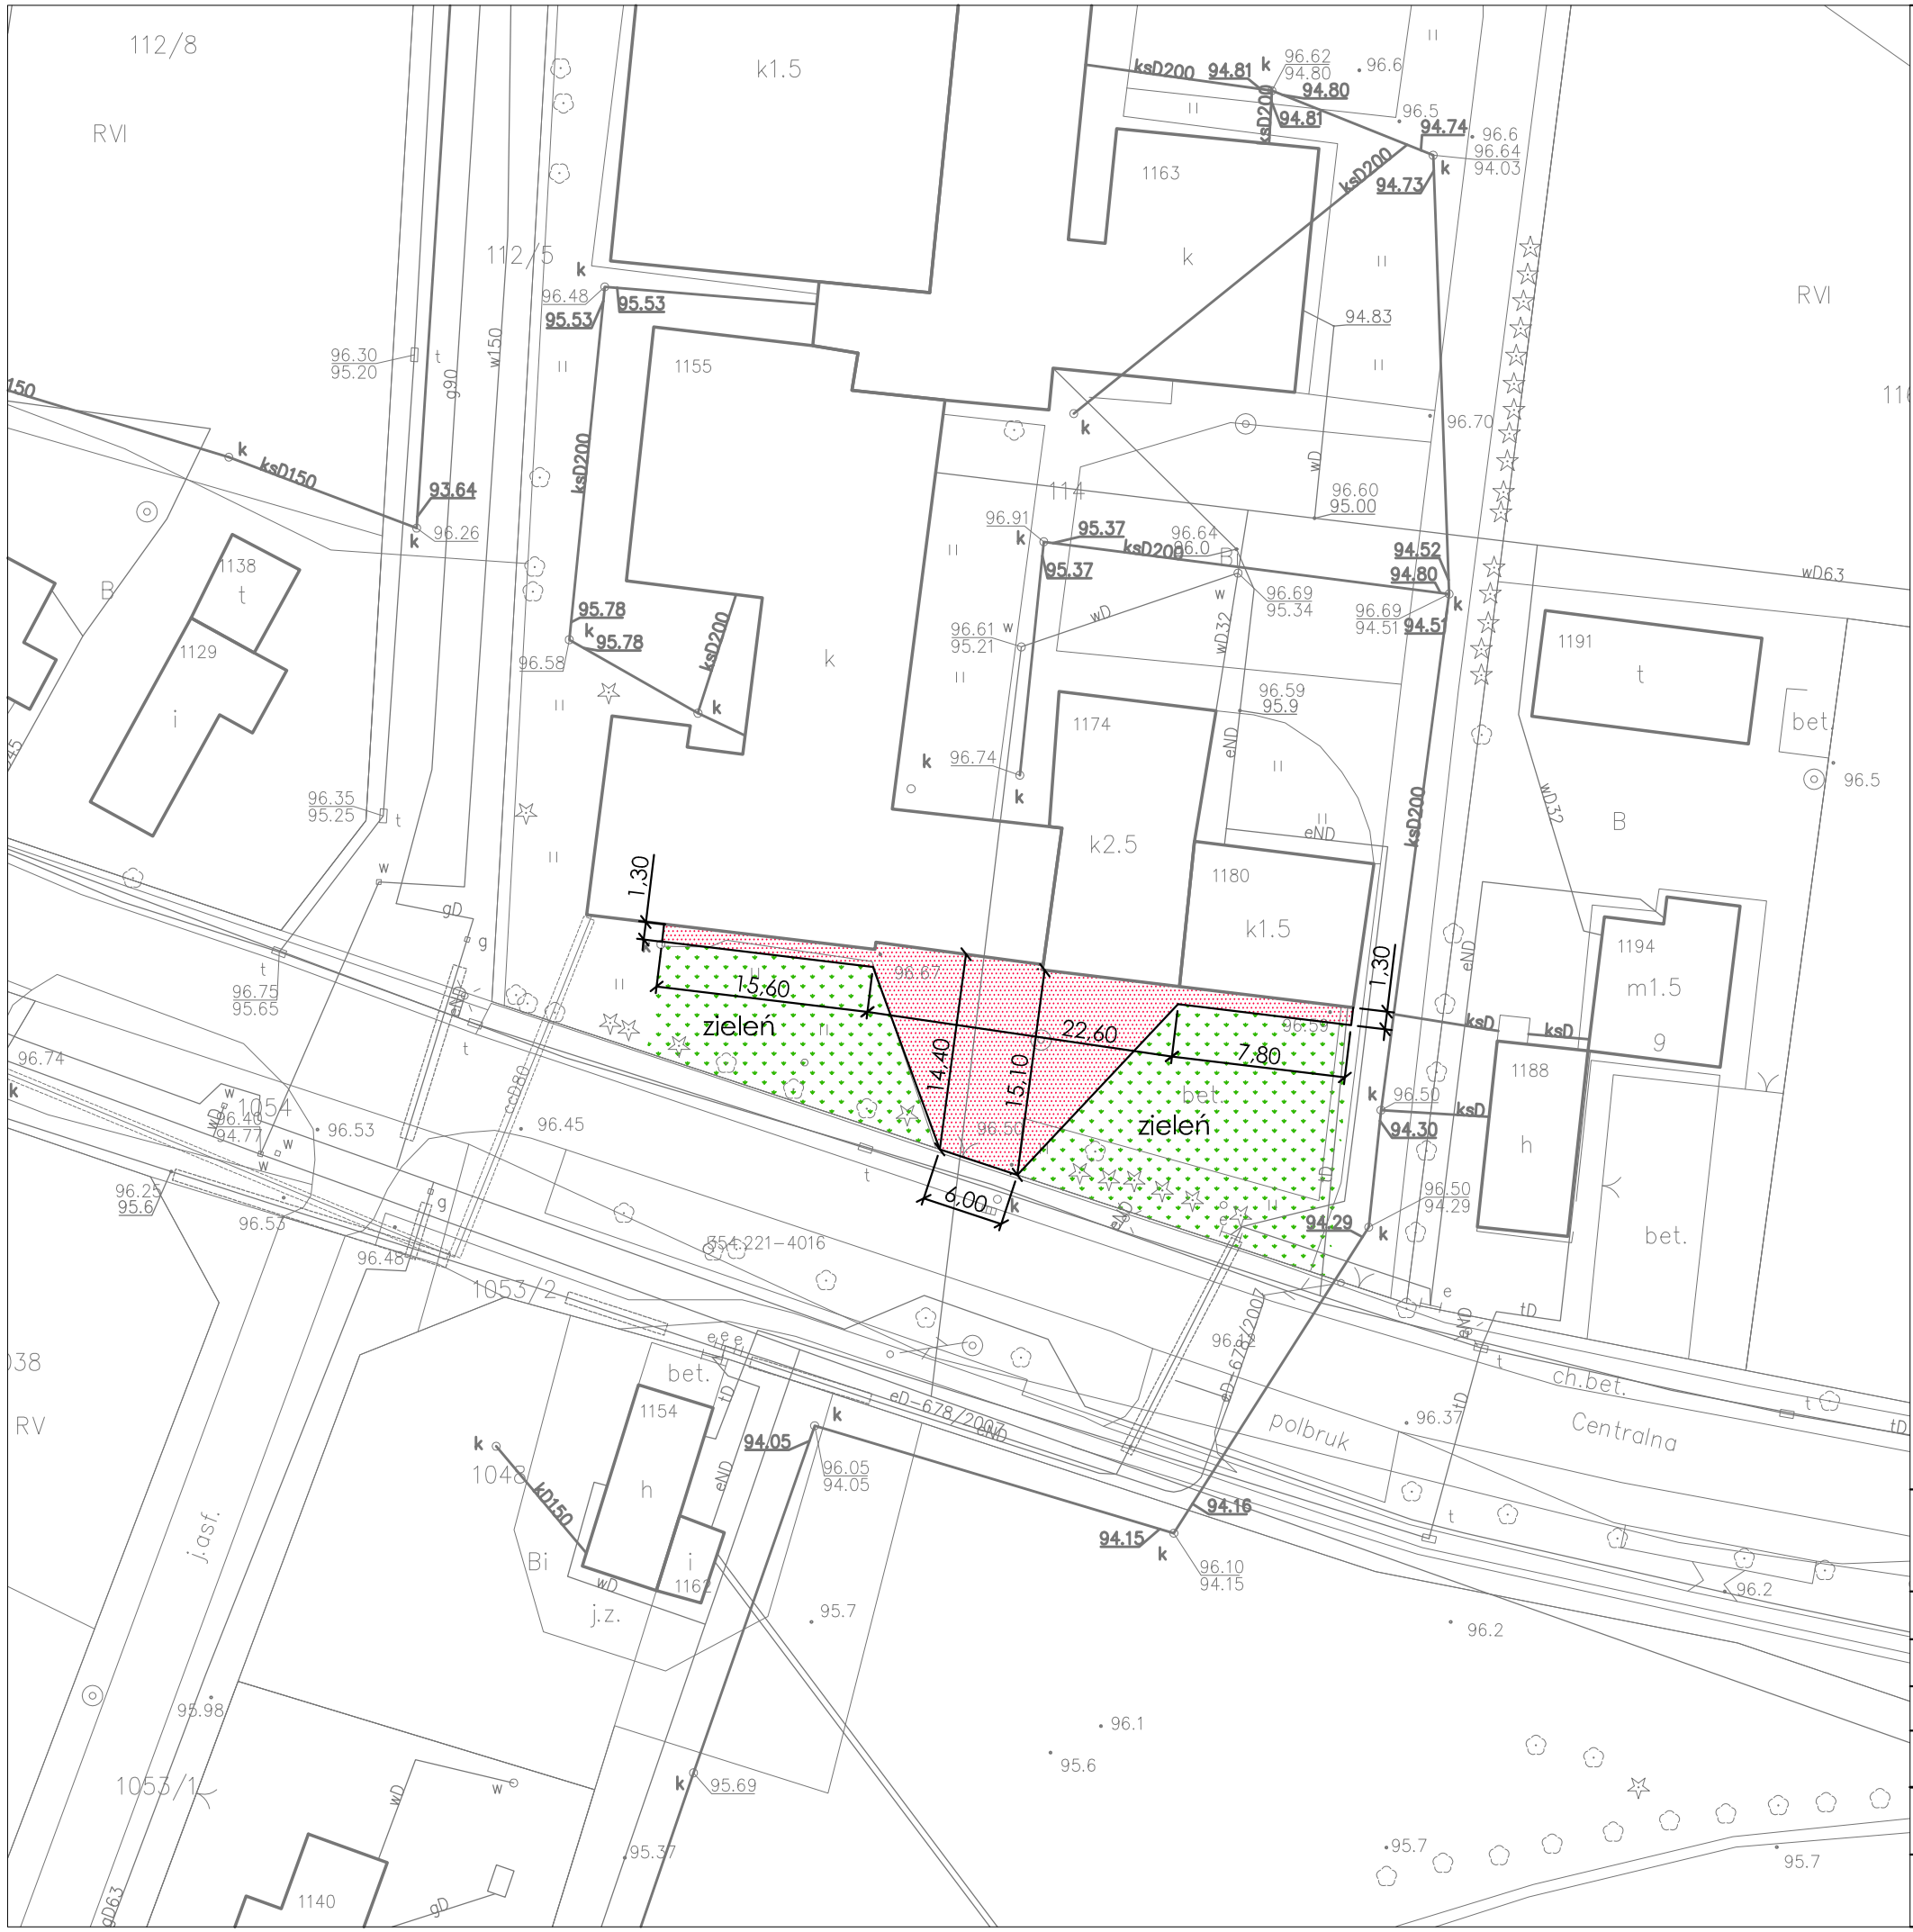

LEGENDA

obrzeże betonowe 6x20 cm

nawierzchnia z kostki brukowej betonowej kolorowej, gr. 6 cm

zieleń

ZAKŁAD USŁUG TECHNICZNYCH I REKLAMOWYCH "MP"
Milik Piotr ul. H.Sienkiewicza 31, 89 - 200 Szubin
ul. Gołębia 73/3, 85 - 309 Bydgoszcz

Inwestor: Zespół Szkół w Osielsku 86 - 031 Osielsko, ul. Centralna 7	Faza: PW Nr rysunku 1
Obiekt: Przebudowa nawierzchni wejścia głownego do Szkoły Podstawowej w Osielsku, ul. Centralna 7	Branża:drogowa Skala: 1:500
Treść: **PLAN SYTUACYJNY**	21.07.2011 r.

Funkcja:	Imię i nazwisko	Specjalność i zakres uprawnień numer uprawnień	Podpis
Projektant:	mgr inż. Ewa Milik	Uprawnienia budowlane do projektowania bez ograniczeń w specjalności drogowej KUP/0047/POOD/06	
Sprawdził:	mgr inż. Piotr Milik	Uprawnienia budowlane do projektowania bez ograniczeń w specjalności drogowej KUP/0039/POOD/07	