



przekrój konstrukcyjny

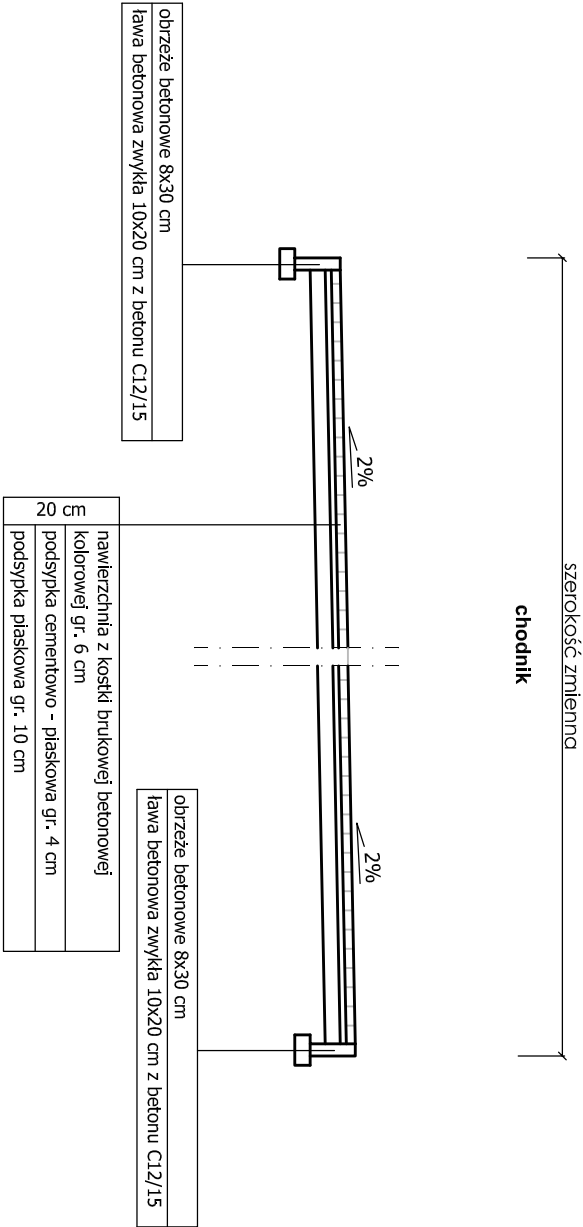

przekrój konstrukcyjny

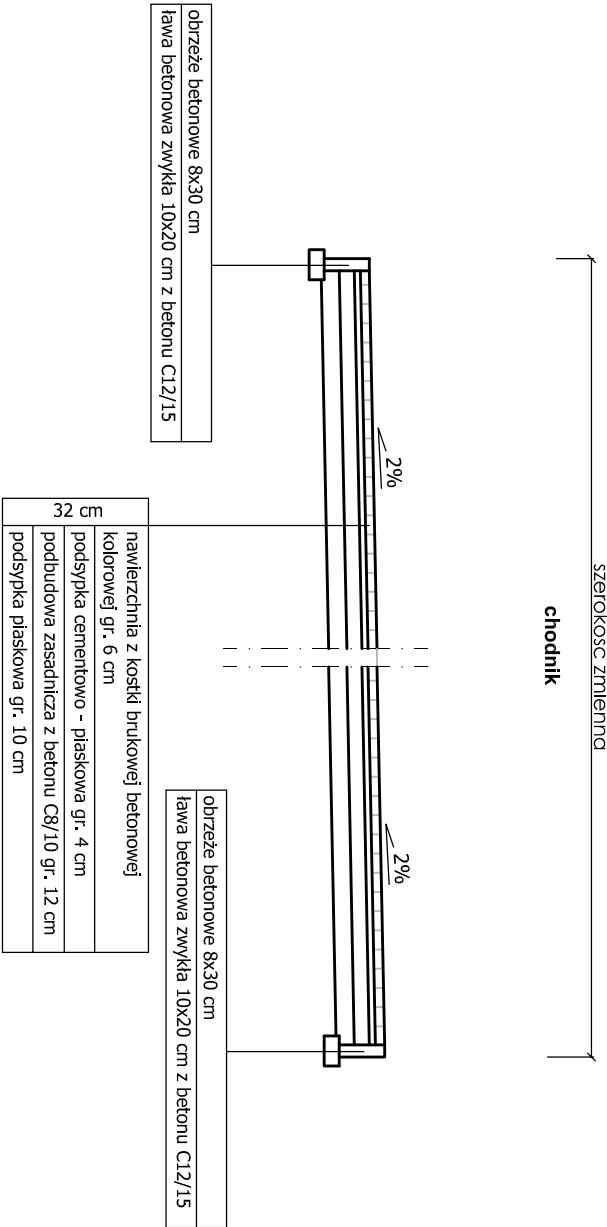

 ZAKŁAD USŁUG TECHNICZNYCH I REKLAMOWYCH "MP" Milik Piotr ul. H. Sienkiewicza 31, 89 - 200 Szubin ul. Gołębia 73/3, 85 - 309 Bydgoszcz			
Inwestor: Zespół Szkół w Osiejsku 86 - 031 Osiejsko, ul. Centralna 7		Faza: PW/ Nr rysunku 2	
Objekt: Przebudowa nawierzchni wejścia głównego do Szkoły Podstawowej w Osiejsku przy ulicy Centralnej 7		Branża: drogowa	
Treść: PRZEKROJE KONSTRUKCYJNE		Skala: 1:50	
Funkcja:		Specjalność i zakres uprawnień numer uprawnień	Podpis
Projektant:	mgr inż. Ewa Milik	Uprawnienia budowlane do projektowania bez ograniczeń w specjalności drogowej KUP/0047/POOD/06	
Sprawdził:	mgr inż. Piotr Milik	Uprawnienia budowlane do projektowania bez ograniczeń w specjalności drogowej KUP/0039/POOD/07	