


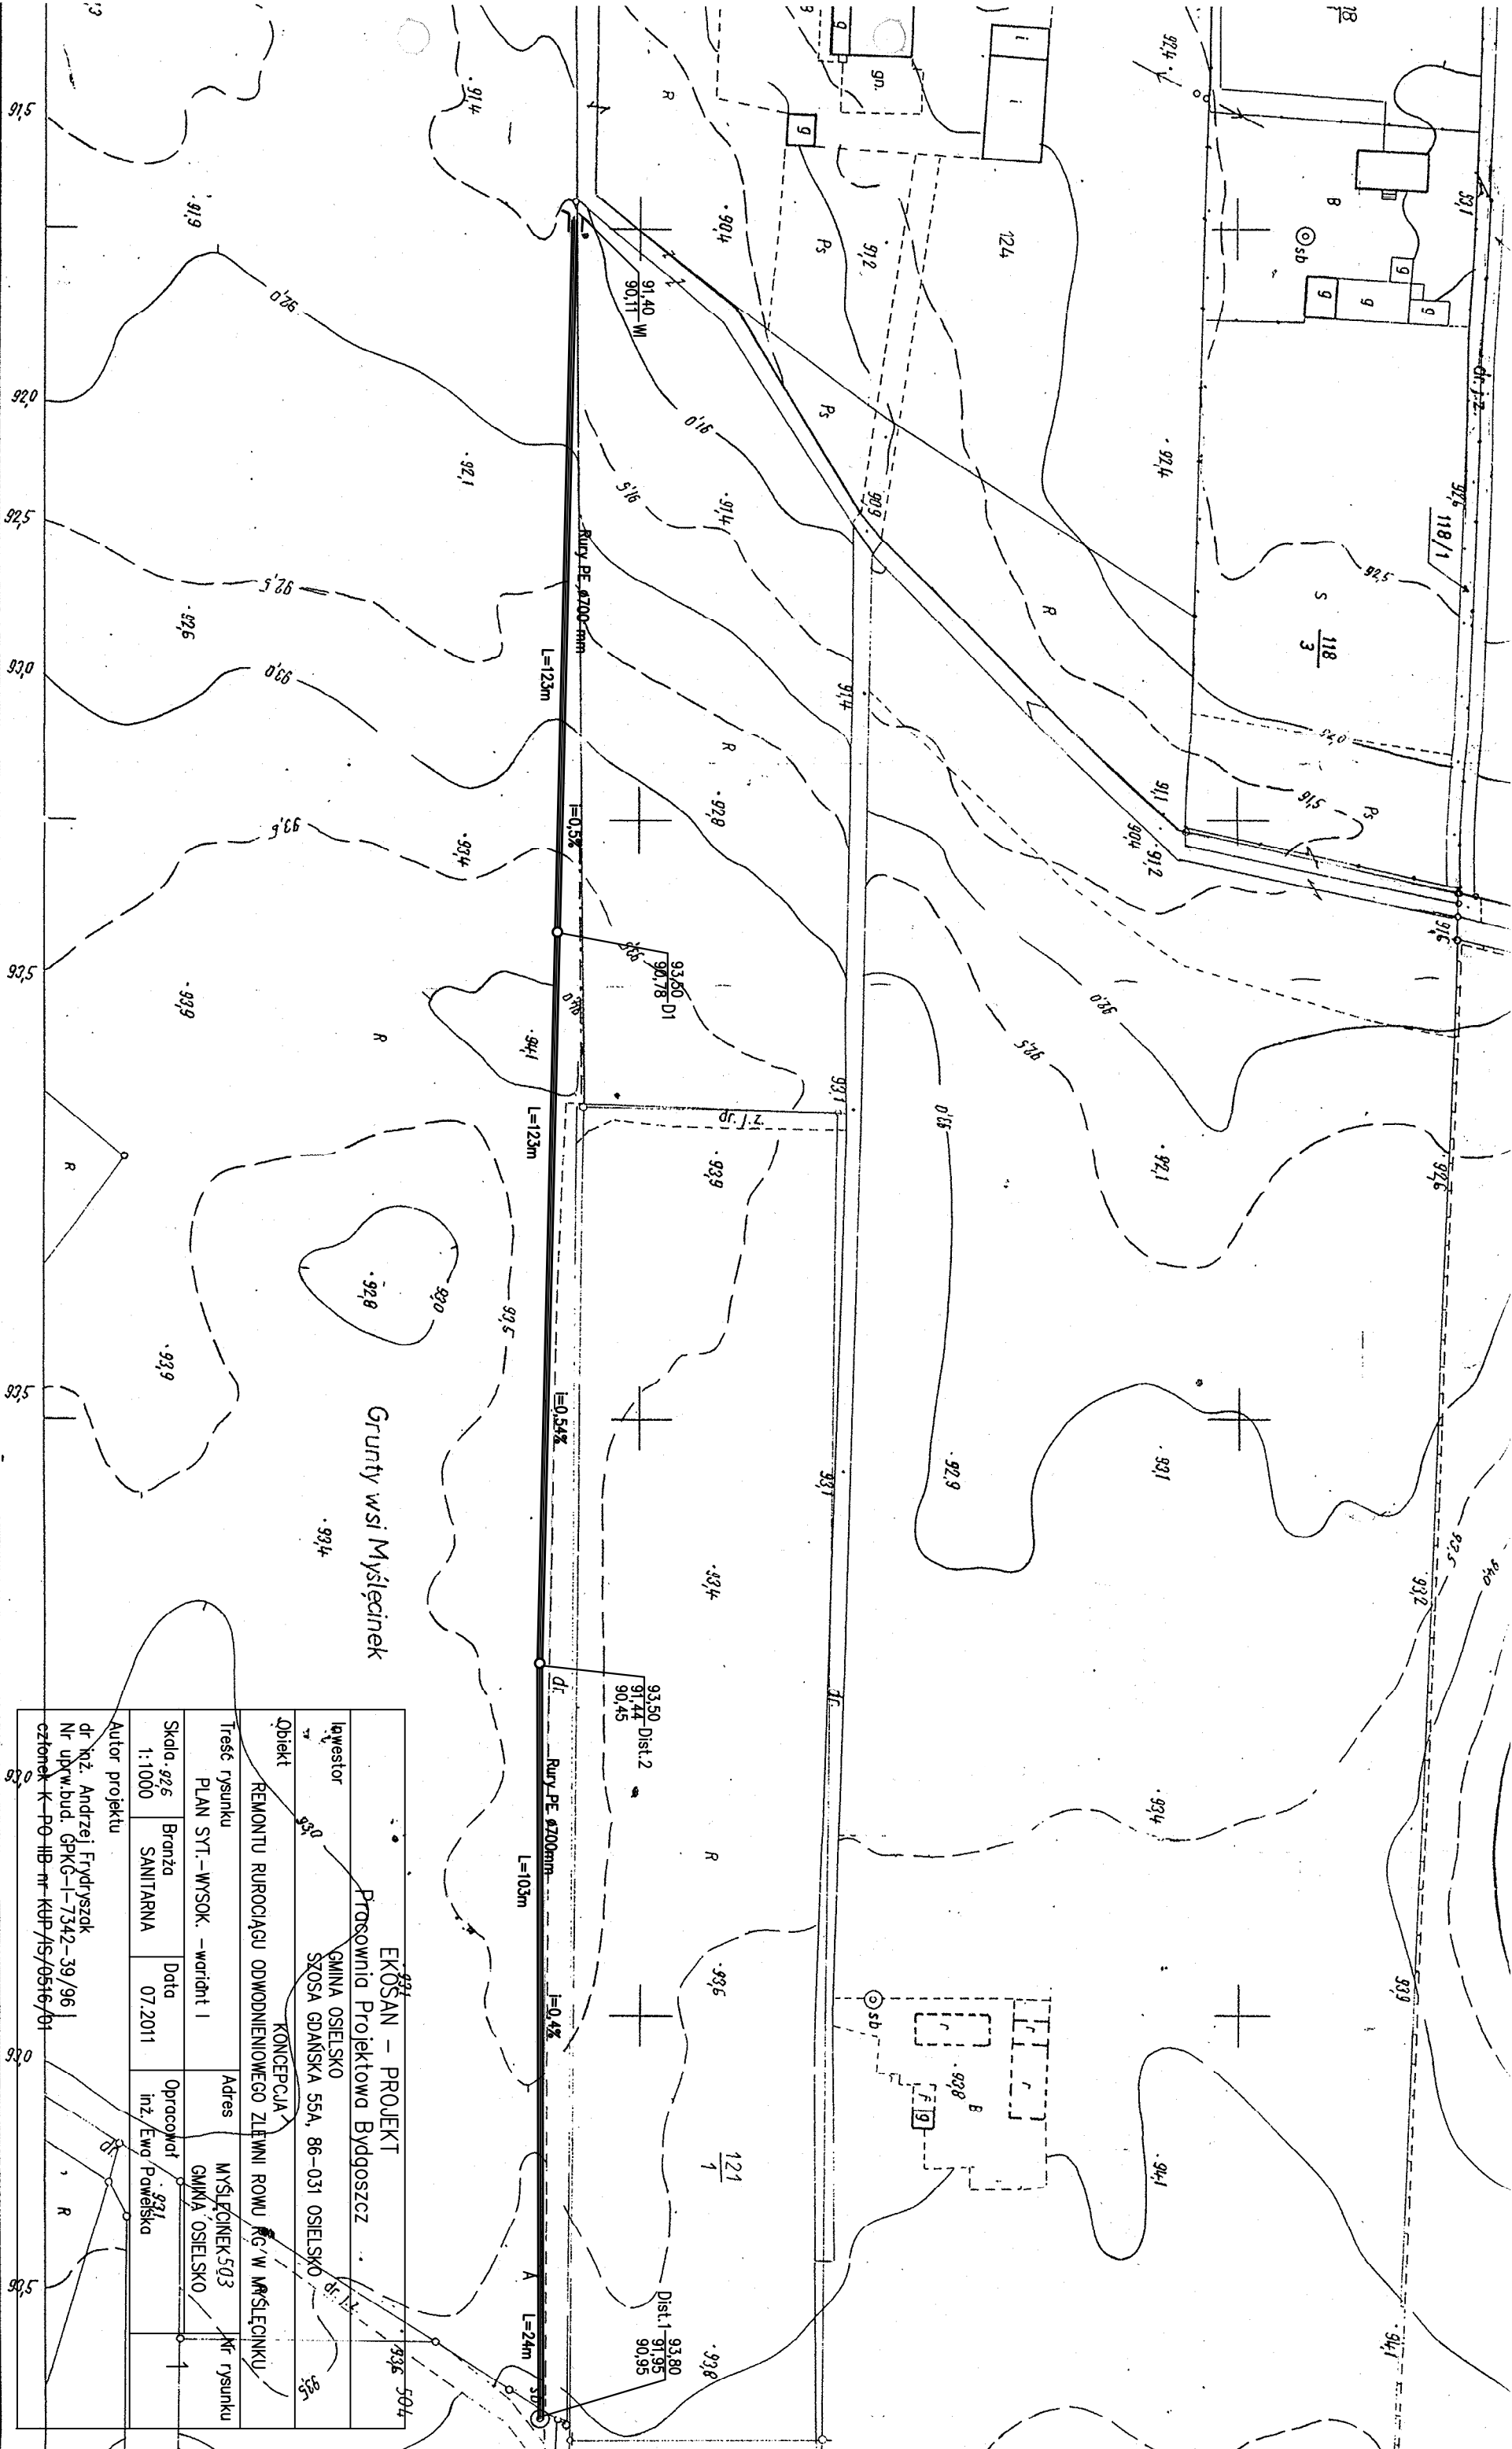

EKOSAN - PROJEKT			
Pracownia Projektowa Bydgoszcz			
Inwestor	GMINA OSIELSKO SZOSA GDANSKA 55A, 86-031 OSIELSKO		
Objekt	REMONTU RUROCIĄGU ODWODNIENIOWEGO ZLEWNI ROWU RG W MYŚLECINKU		
Treść rysunku	PLAN SYT.-WYSOK.	-wariaht I	Adres
Skala - 92,5	Branża	Sanitarna	DATA
1:1000	07.2011	Opracował	inż. Ewa Poweńska
Autor projektu			
dr inż. Andrzej Frydryszak			
Nr up.w.bud. GPKG-I-7342-39/96			
członek K-PO-IIIb-m-KUP/15/0516/01			

Szkie arkuszy sąsiadnich

II b	III e	III b
II d	III c	III d

354 221080

MAPA ZASADNICZA 1:1000

- Osnowa: Układ Rauenberg, poligonizacja II kl., niwelacja III kl
- Pomiar szczegółów wykonano metodą autogrametryczną.

goskie
wisko