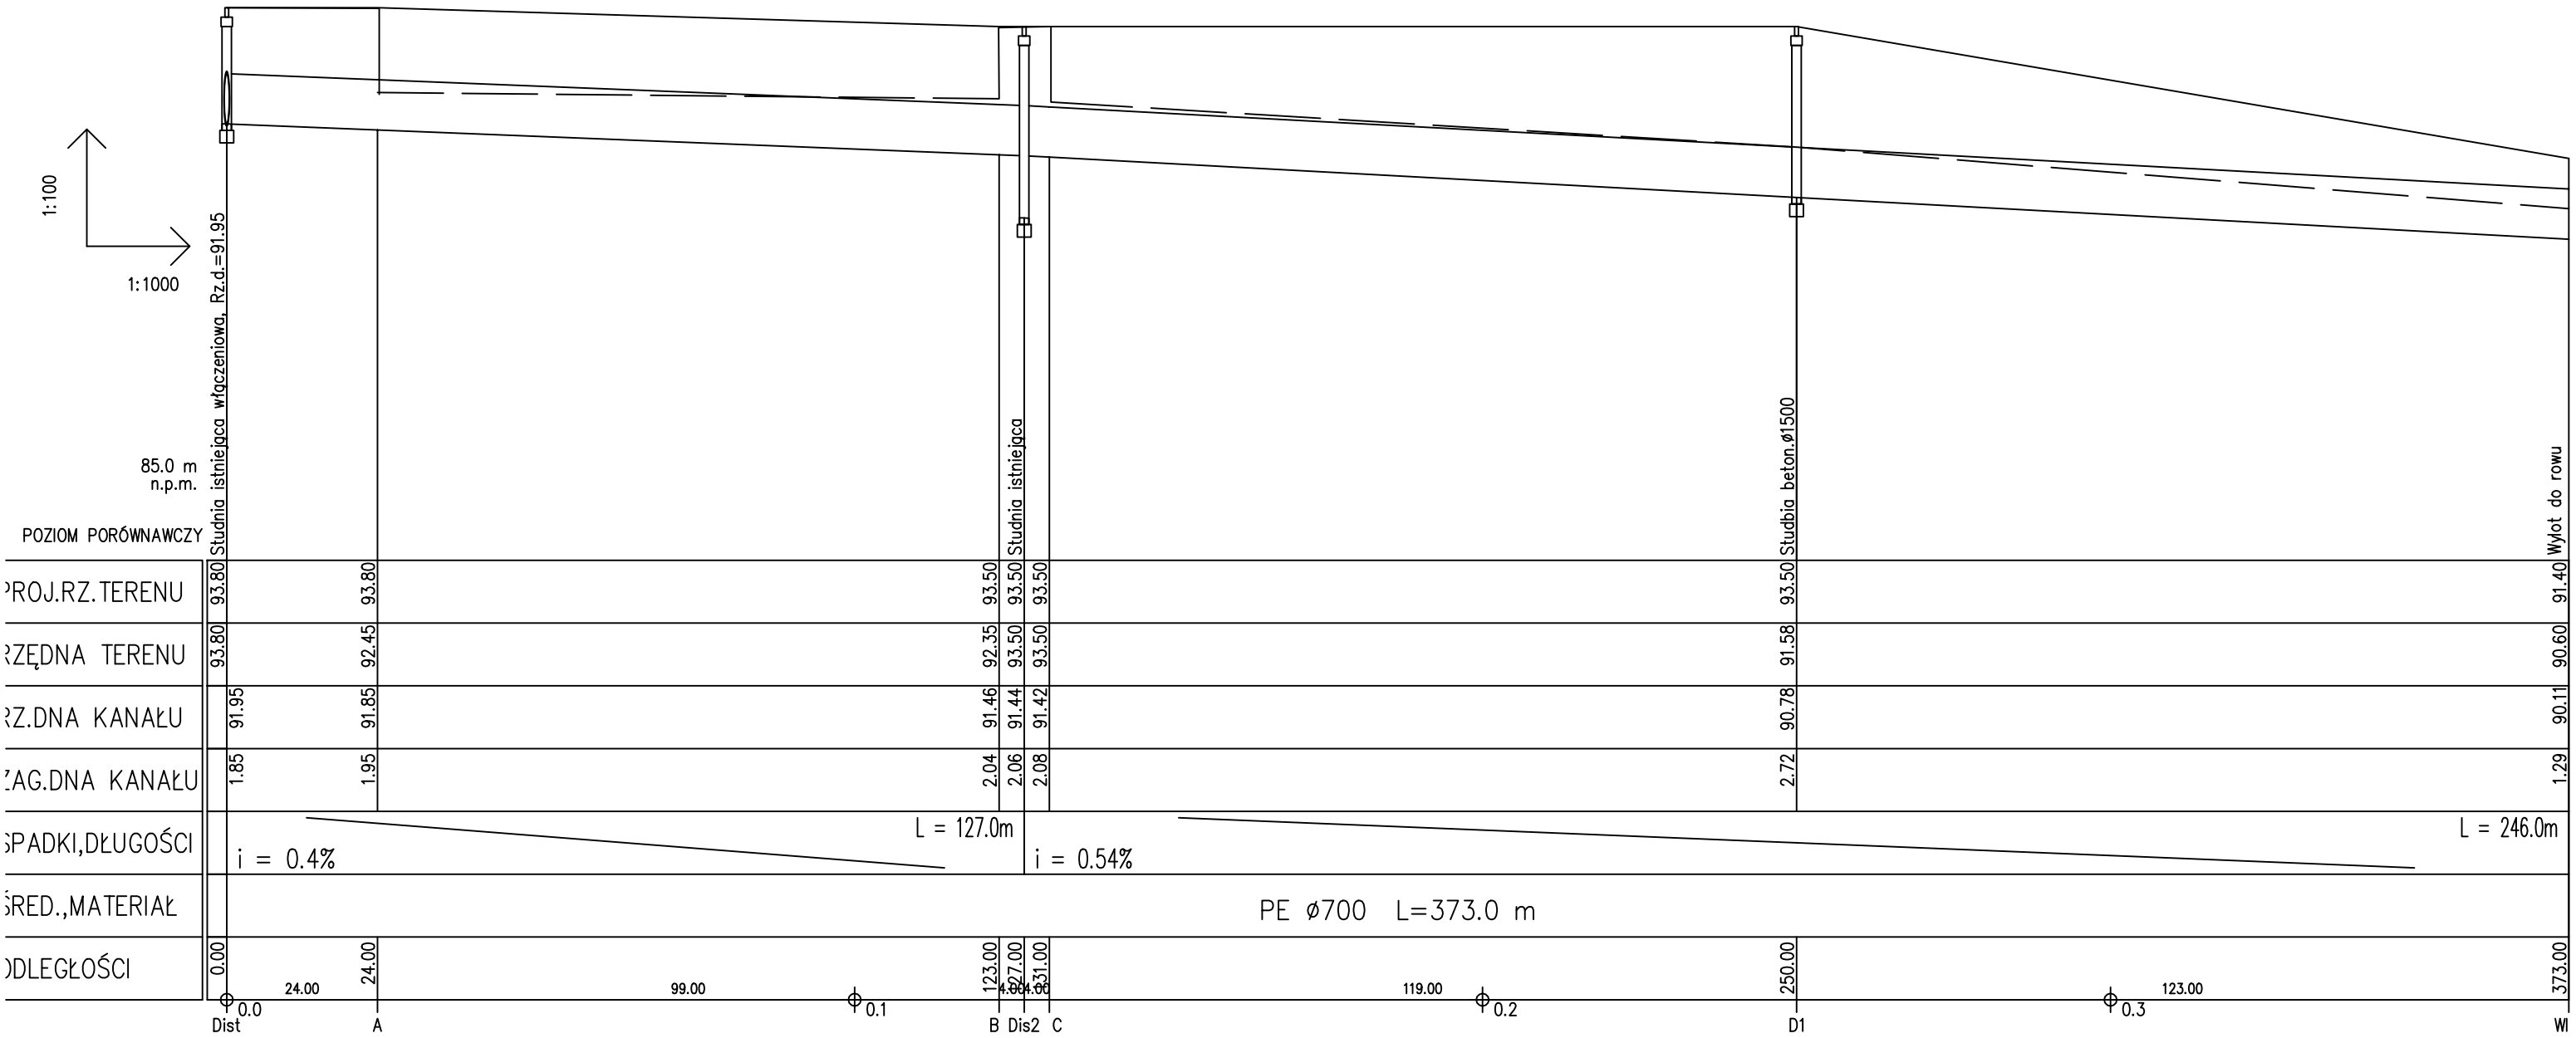

EKOSAN–PROJEKT Pracownia Projektowa Bydgoszcz				
Inwestor	GMINA OSIELSKO SZOSA DGAŃSKA 55A, 86–031 OSIELSKO			
Obiekt	KONCEPCJA REMONTU RUROCIAGU ODWODNIENIOWEGO ZLEWNI ROWU RG W MYŚLĘCINKU			
Treść rysunku PROFIL RUROCIĄGU ø 700mm – wariant I			Adres Myślęcinek Gmina Osielsko	Nr rysunku 2
Skala 1:100/1000	Branża SANITARNA	Data 07.2011	Opracował inż. Ewa Pawelska	
Autor projektu dr inż.Andrzej Frydryszak Nr uprw.bud. GPKG–I–7342–39/96 członek K–PO IIB nr KUP/IS/0516/01				