
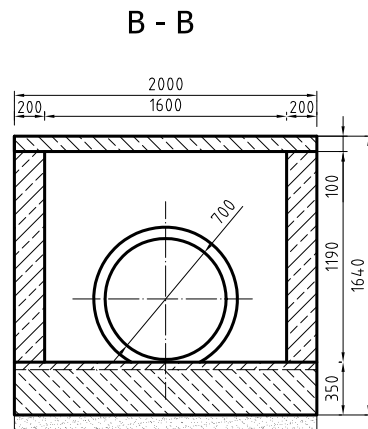


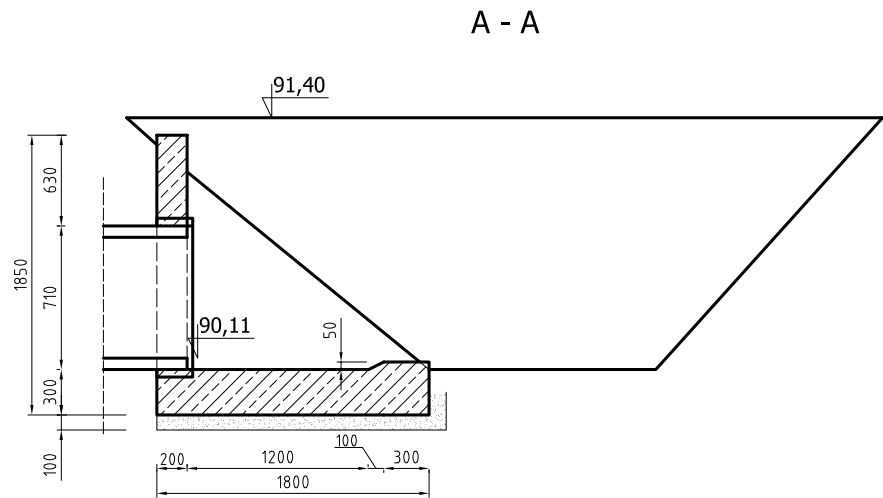

UWAGI:

1. Ścianę czołową i skrzydła wykonać z betonu B-20 i zazbrajać prętami $\varnothing 8\text{mm}$ w siatce $100 \times 100\text{mm}$ w otulinie min. 4mm
2. Wylot zabezpieczyć kratą z prętów stalowych $\varnothing 10\text{mm}$ o otworach $100 \times 100\text{mm}$ na ceownikach $50 \times 50\text{mm}$

EKOSAN – PROJEKT Pracownia Projektowa Bydgoszcz				
Inwestor		GMINA OSIELSKO SZOSA GDAŃSKA 55A, 86–031 OSIELSKO		
Obiekt		KONCEPCJA REMONTU RUROCIAGU ODWODNIENIOWEGO ZLEWNIE RG W MYŚLĘCINKU		
Treść rysunku WYLOT DO ODBIORNIKA		Adres Mysłęcinek Gmina osielsko		Nr rysunku 5
Skala 1:50	Branża SANITARNA	Data 07.2011	Opracował inż. Ewa Pawelska	
Autor projektu dr inż. Andrzej Frydryszak nr uprawnień bud.GPKG–I–7342–39/96 członek K–POIIB nr KUP/IS/0516/01				