


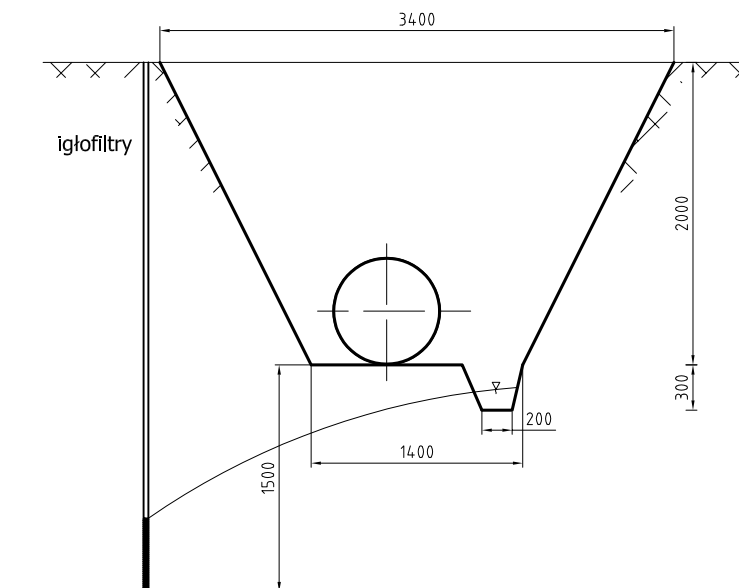

EKOSAN – PROJEKT Pracownia Projektowa Bydgoszcz				
Inwestor		GMINA OSIELSKO SZOSA GDAŃSKA 55A, 86–031 OSIELSKO		
Obiekt		KONCEPCJA REMONTU RUROCIAGU ODWODNIENIOWEGO ZLEWNIE RG W MYŚLĘCINKU		
Treść rysunku PRZEKRÓJ KANAŁU			Adres Myślecinek Gmina osielsko	Nr rysunku 6
Skala 1:50	Branża SANITARNA	Data 07.2011	Opracował inż. Ewa Pawelska	
Autor projektu dr inż. Andrzej Frydryszak nr uprawnień bud.GPKG–I–7342–39/96 członek K–POIIB nr KUP/IS/0516/01				