


RZUT FUNDAMENTÓW

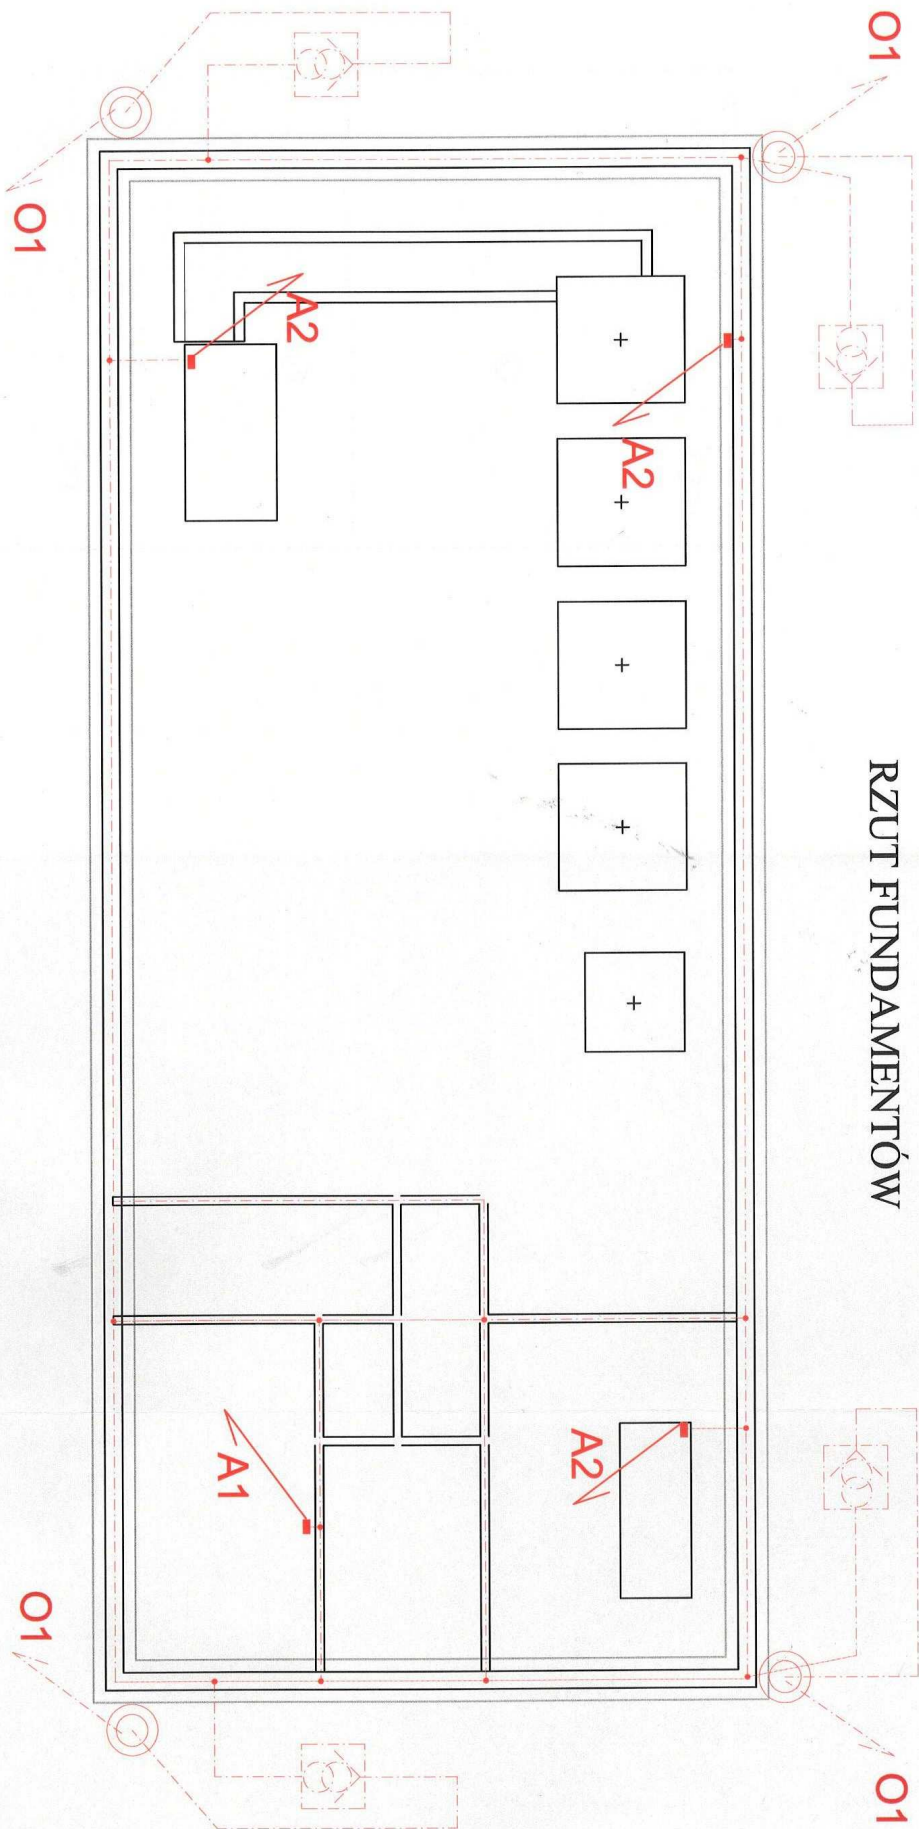

LEGENDA

- Bednarka Fe/Zn 3x30mm połączeń wyrównawczych
- Rura PVC 28mm do odprowadzenia przewodu na dach budynku
- puszka zaciskowa kontrolno pomiarowa
- 01 drut Fe/Zn 8mm odprowadzenia przewodu na dach budynku
- A1 Bednarka Fe/Zn 4x30mm do rozdzielnic
- A2 Bednarka Fe/Zn 4x30mm do pomieszczeń technicznych

Miejscowość: Bożenkowo		Jednostka projektowa:	
Temat:		ELECTRITOM TOMASZ MAŁECHA	
Budowa stacji uzdatniania wody w		UL. TYRYWACKA 21/8	
Bożenkowo		61-615 Poznań	
Nazwa rysunku:		505 007 407	
Instalacja uzimająca budynku		Skala:	
Branża:		1 : 75	
Stanowisko:		E8	
Elektryczna		Projektant:	
mgr inż. Tomasz Małecha		Data:	
upr. bud. nr WKP/0287/PW/OE/06		Podpis:	
specjalność elektryczna		mgr inż. Tomasz Małecha	
Elektryczna		upr. bud. nr WKP/0287/PW/OE/06	
Opracował:		specjalność elektryczna	
mgr inż. Tomasz Małecha		Podpis:	
upr. bud. nr WKP/0287/PW/OE/06		Data:	
specjalność elektryczna		Podpis:	