


70.ZZ.1
70.ZO.1
70.DN.1

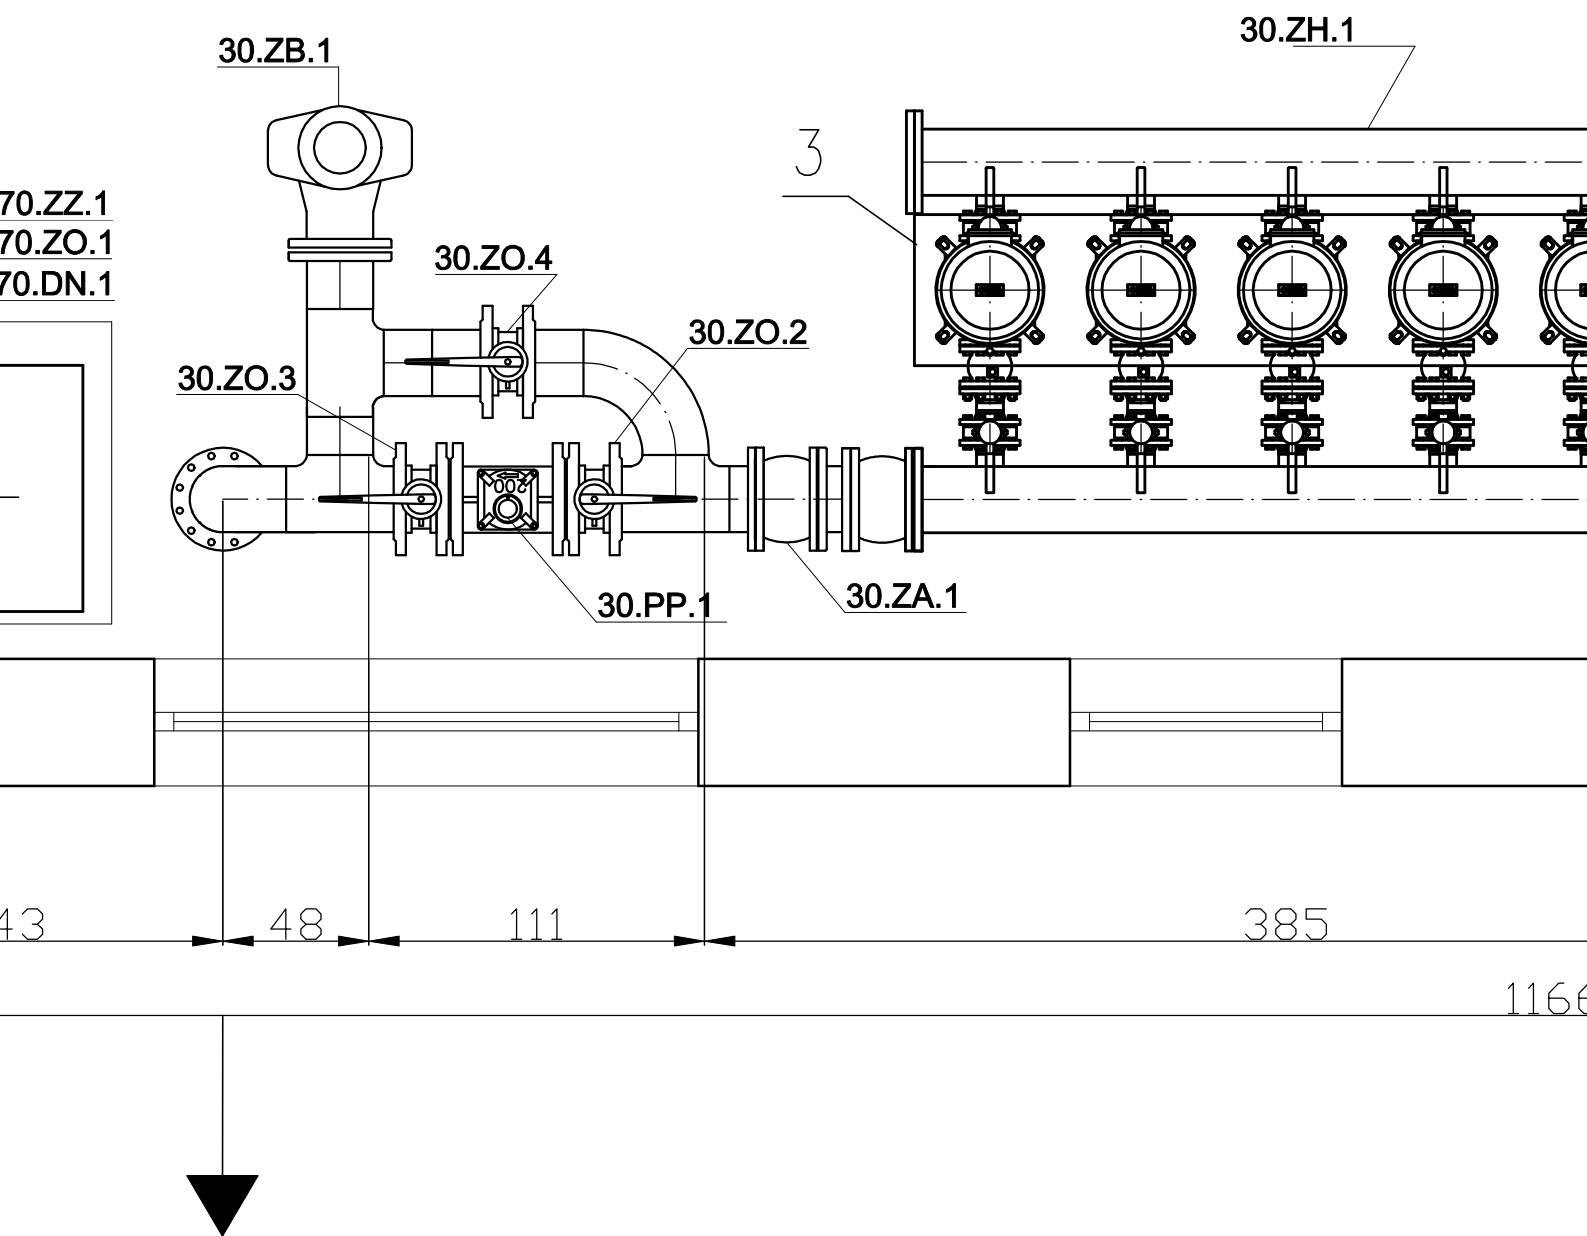

do sieci wodociągowej