


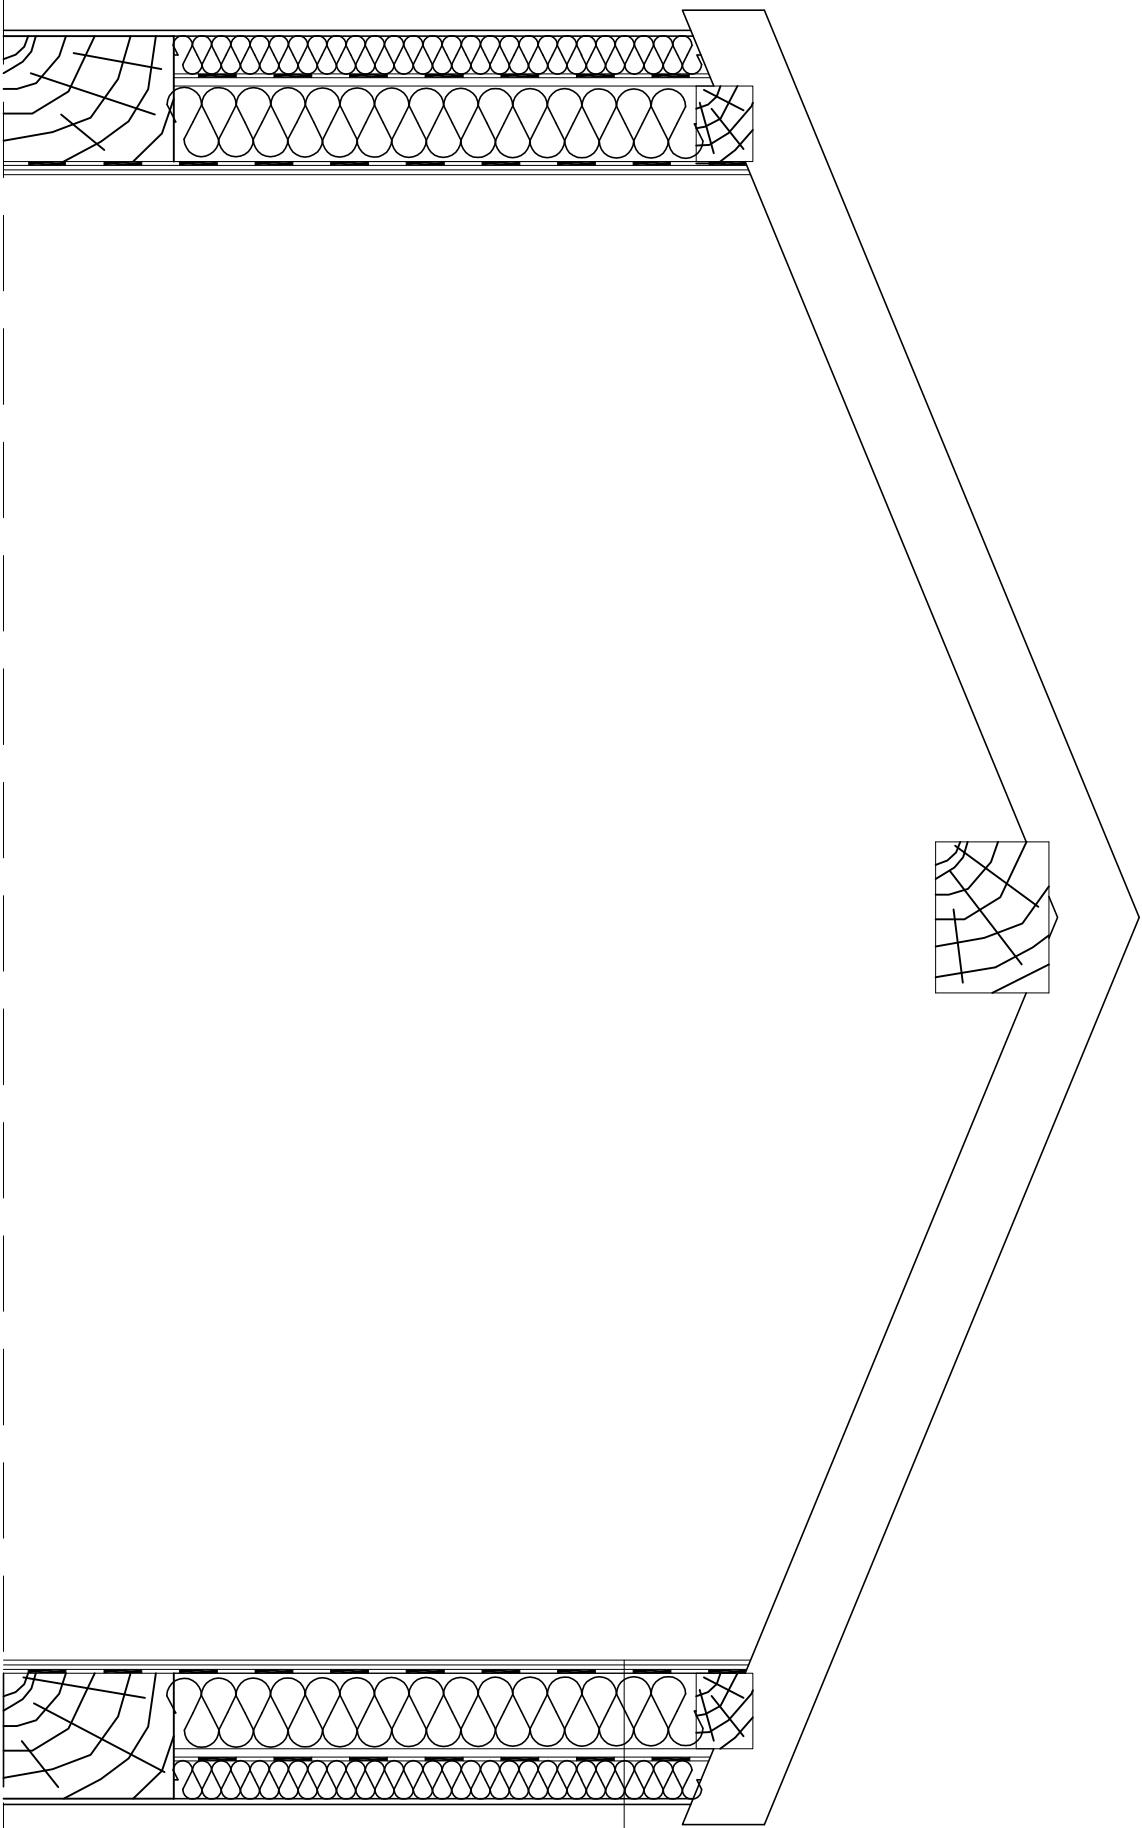

- Płyty G-K 2x12,5 mm
- Paroizolacja
- Wełna mineralna 18 cm
- Płyta OSB 22 mm
- Membrana wiatroizolacyjna
- Styropian 10 cm
- Tynk siłkatowo-silikonowy

PRAWA AUTORSKIE ZASTRZEŻONE KOPIOWANIE I ROZPOWYSZCZANIE BEZ ZGODY FIRMY JEST ZABRONIONE			
APM - BIN architektura konstrukcje instalacje Piotr Mikołajewski Wierchucinek 27 86-014 Ściegienko			
Nazwa obiektu budowlanego : ROZBUDOWA I PRZEBUDOWA SZKOŁY PODSTAWOWEJ W OSIELSKU, UL. CENTRALNA 7		Nr archiwalny:	
Inwestor: Gmina Osielesko ul. Szosa Gdańska 55A 86-031 Osielesko			
Branża: KONSTRUKCJA			
Projektant: mgr inż. Piotr Mikołajewski nr upr. KUP/0103/PWOK/07		Podpis:	
Sprawdzający: mgr inż. Krzysztof Kurzyński nr upr. KUP/0002/POOK/07		Podpis:	
Opracowujący: inż. Magdalena Kulczyk		Podpis:	
Data: MARZEC 2013		Faza: PROJEKT WYKONAWCZY	Skala: 1:20
Nazwa rysunku: SZCZEGÓŁ LUKARNY			Numer rys.: