


KANALIZACJA

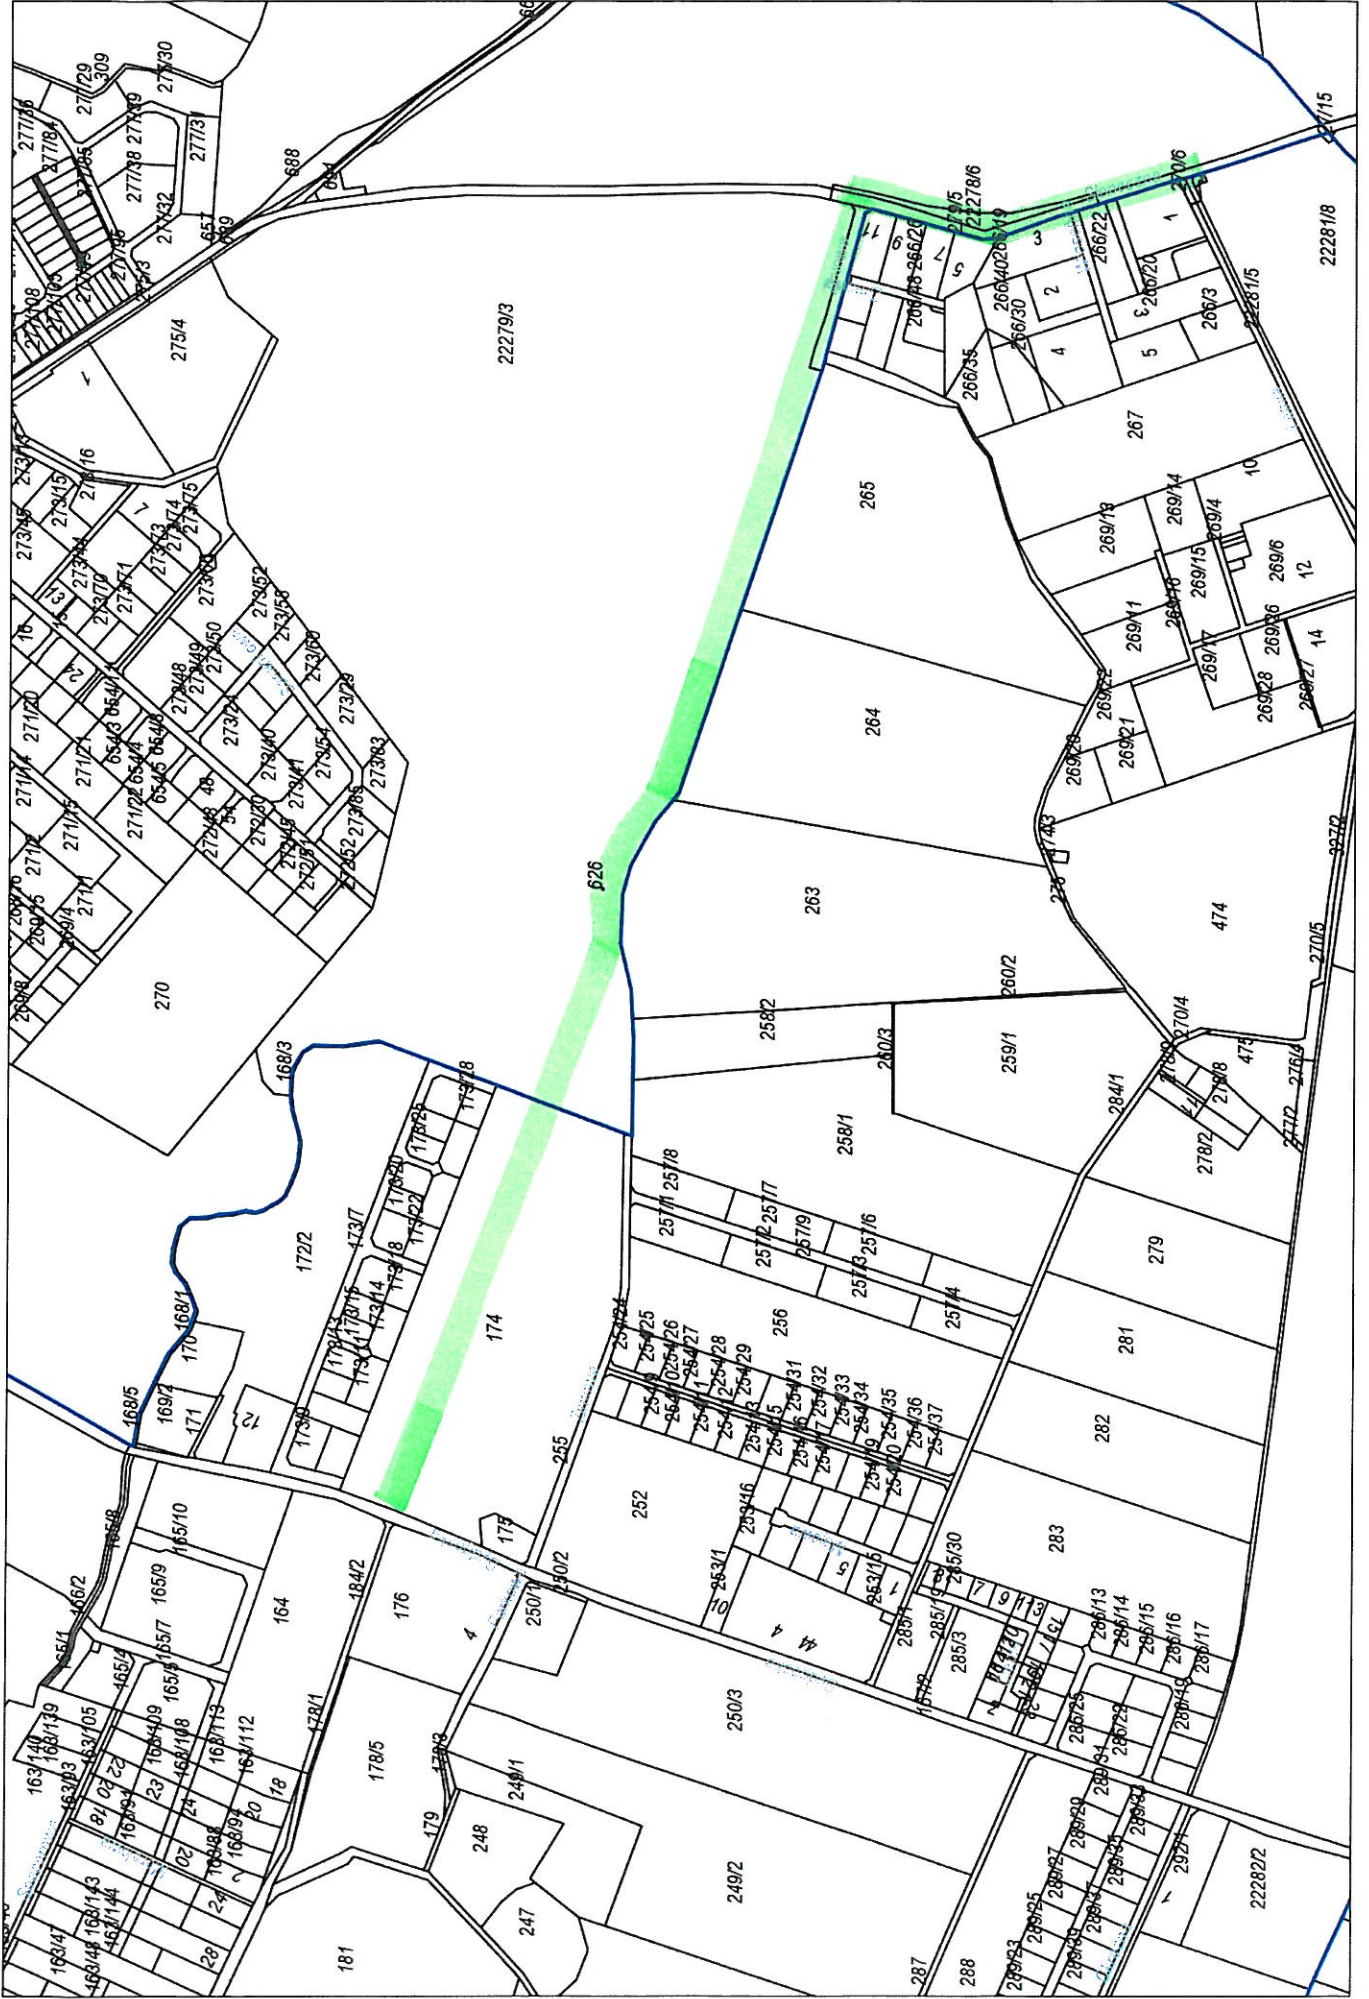


KONCEPCJA BUDOWY KANALIZACJI SANITARNEJ

Dokument bez mocy prawnej.

28-02-2019

Wydruk mapy z systemu WebEWID

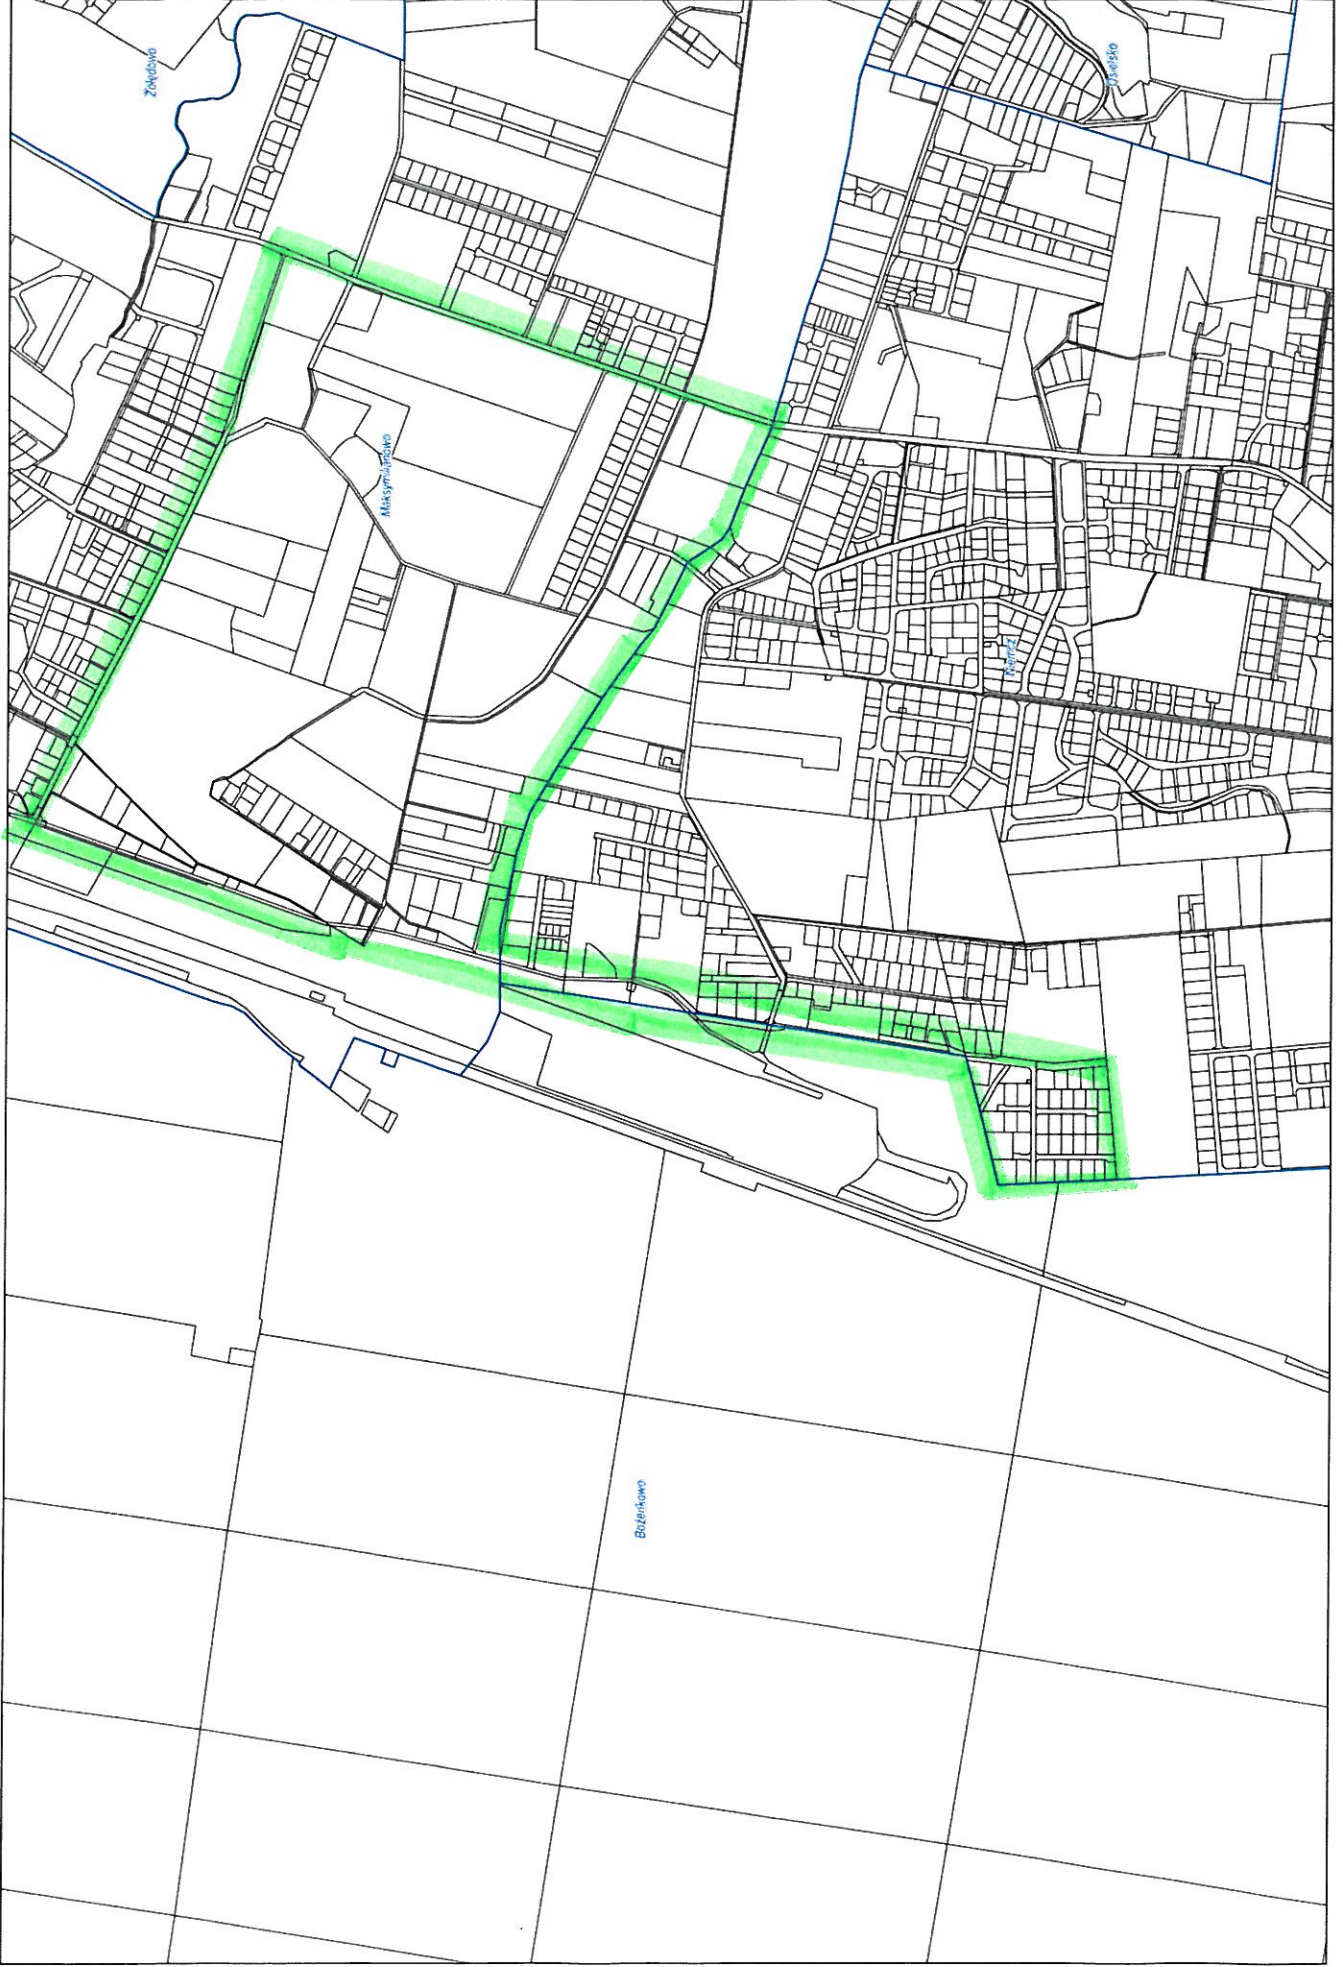

Wydruk w skali 1:10000

Częściowe informacje nie są dokumentami w postępowaniach administracyjnych i innych. Materiały zawierające informacje z powiatowego zasobu geodezyjnego i kartograficznego (w tym dane z operatu ewidencyjnego) gruntów i budynków Starostwa Powiatowego w Bydgoszczy należy zamknąć w Wydziale Geodezji. Dokumenty zawierające inne informacje przetwarzane w Wewnętrznym Portalu Mapowym należy zamknąć w wydziałach merytorycznych, odpowiedzialnych za aktualizację tych danych.

Wydruk z systemu WebEWID

Sporządził: Bartosz Pater

