


PRZEKRÓJ A - A

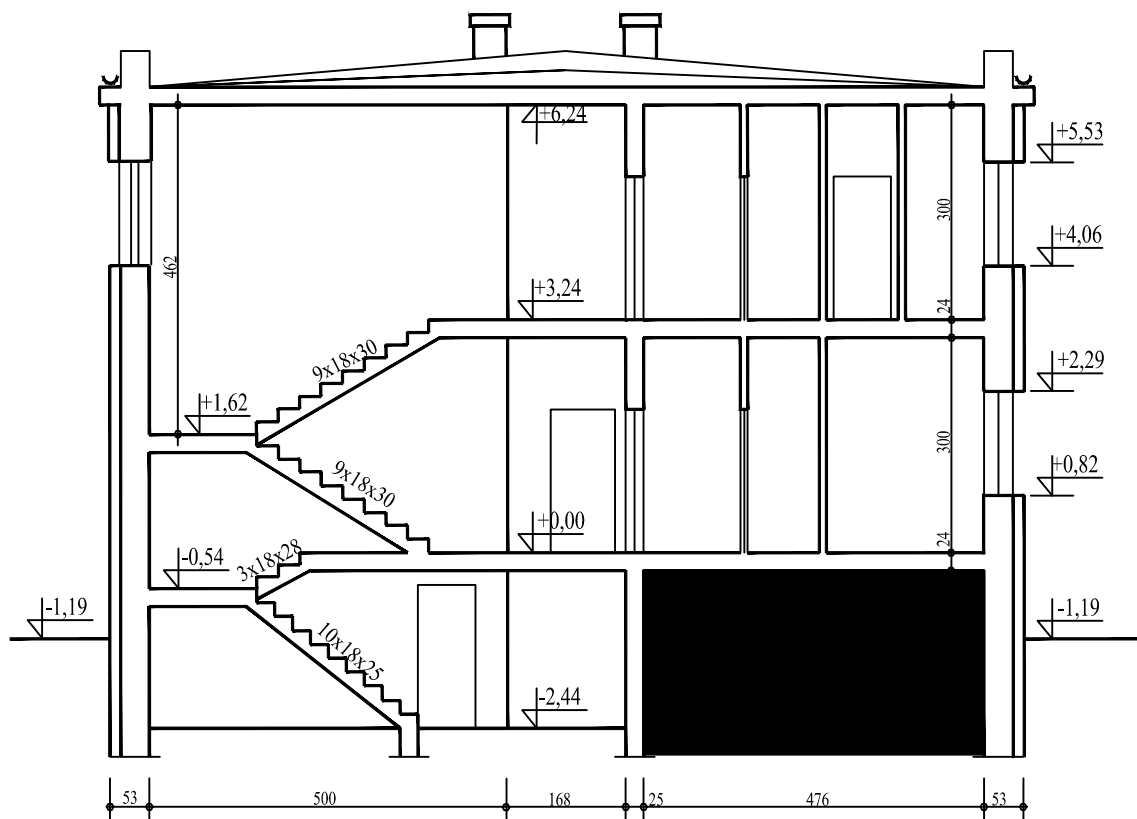

Branża: Budowlana - inwentaryzacja		Tytuł: Przekrój A-A	
Obiekt: Budynek Urzędu Gminy ul. Szosa Gdańska 55A 86-031 Osielsko		Inwestor: Gmina Osielsko ul. Szosa Gdańska 55A 86-031 Osielsko	
Opracowała:	mgr inż. Dominika Wiśniewska		
Data: lipiec 2014		Skala: 1 : 100	Nr rys.: A4