
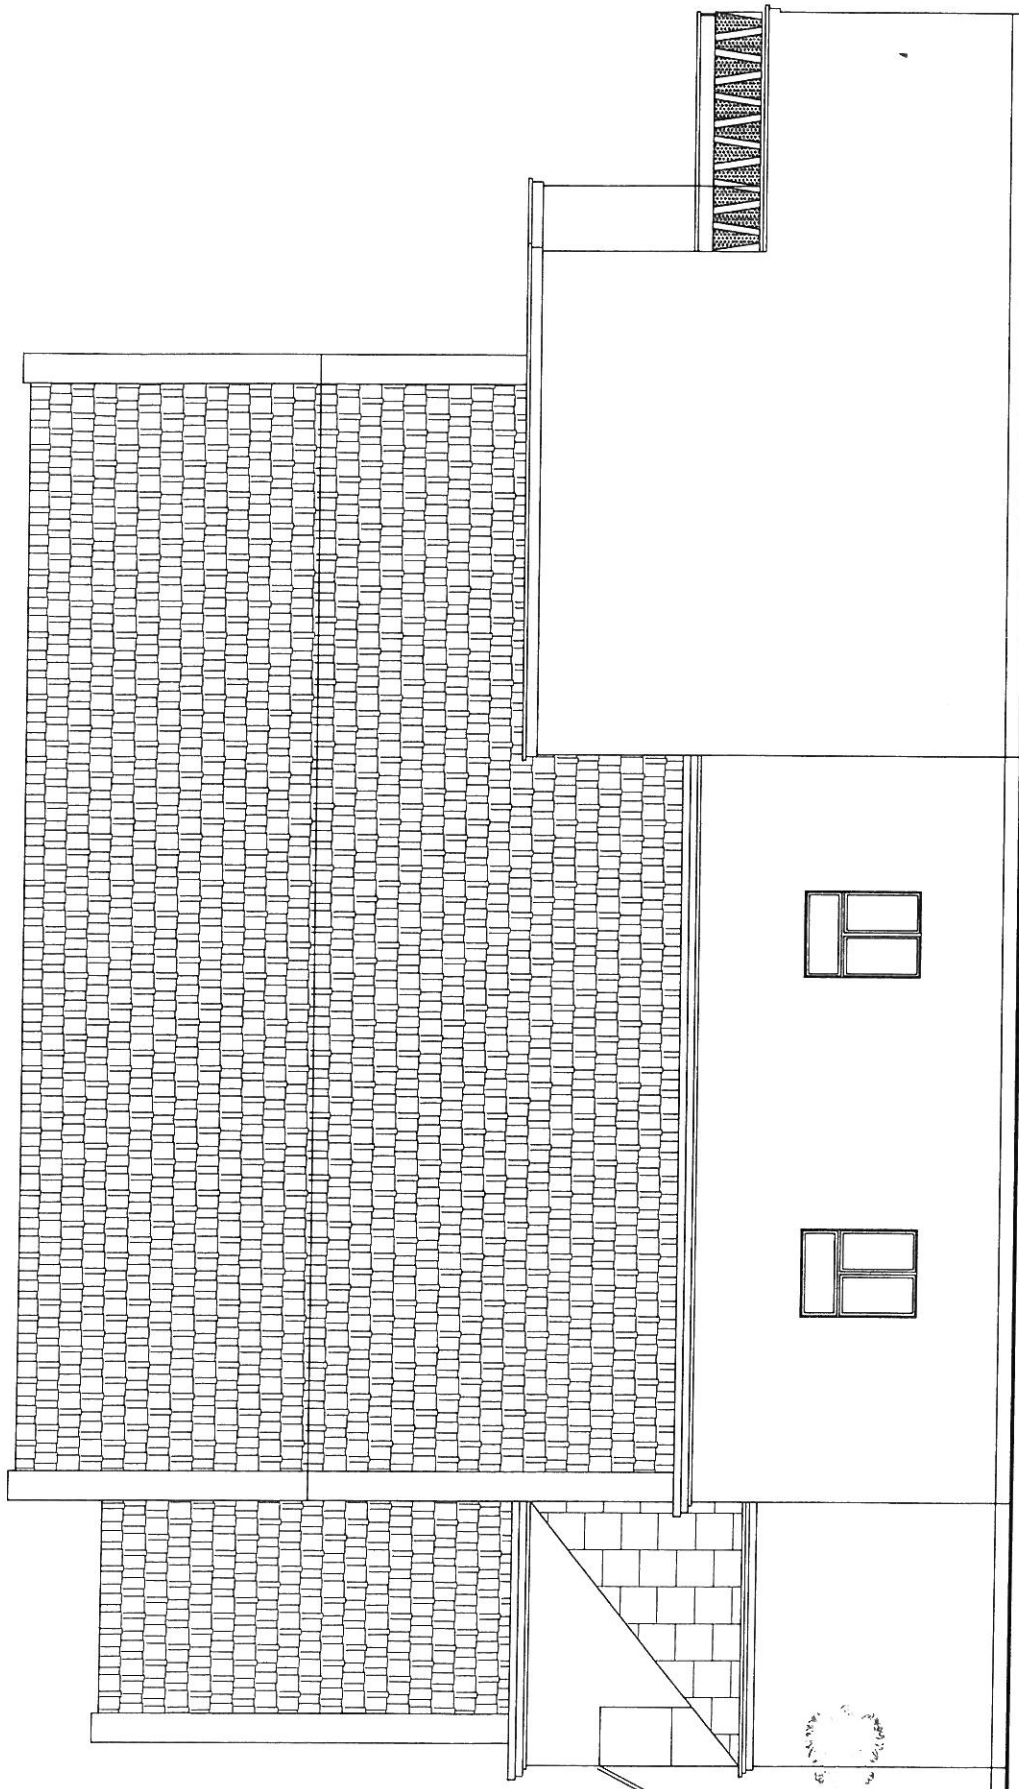



GMINNY OŚRODEK KULTURY
 W OŚLISKU
 ul. Szosa Gdańska 57, 86-031 Osielesko

Tytuł rysunku: ELEWACJA PÓŁNOCNA - INWENTARYZACJA		Projektant: mgr inż. arch. Karolina Adamczyk-Skapińska Nr upr. KPOKK IA 57/2009 do projektowania bez ograniczeń w specjalności architektonicznej		Skala: 1 : 100	
Obiekt: Gminny Ośrodek Kultury w Osielesku ul. Szosa Gdańska 57, 86-031 Osielesko		dz. nr 25/8		Data: 25.05.2011	
Inwestor: Gminny Ośrodek Kultury w Osielesku ul. Szosa Gdańska 57, 86-031 Osielesko		 KA STUDIO Karolina Adamczyk-Skapińska Bordoyno, ul. Bordoynowa 21, 86 022 Dobrcz www.architekt-kastudio.pl tel. 606 93 22 56		Branża: ARCHITEKTURA	
				Rys. 4	



POWIATOWA WIEJSKA
 PRACOWNIA SŁOŻY WOLONTARNEJ
 WIELICHA
 Właściciel: Gmina Pomorskie
 ul. Wolności 10, 86-022 Dobrcz

Tytuł rysunku: ELEWACJA POŁUDNIOWA - INWENTARYZACJA		Projektant: mgr inż. arch. Karolina Adamczyk-Skapińska Nr upr. KPOKK IA 57/Z009 do projektowania bez ograniczeń w specjalności architektonicznej	Skala: 1 : 1 0 0
Obiekt: Gminny Ośrodek Kultury w Osielisku ul. Szosa Gdańska 57, 86-031 Osielisko		Bransza: ARCHITEKTURA	Data: 25.05.2011
Inwestor: Gminny Ośrodek Kultury w Osielisku ul. Szosa Gdańska 57, 86-031 Osielisko		 KA STUDIO Karolina Adamczyk-Skapińska Borówno, ul. Brzozowa 21, 86-022 Dobrcz www.architekt-kastudio.pl tel. 606 33 22 56	Rys. 6