


ELEWACJA WSCHODNIA

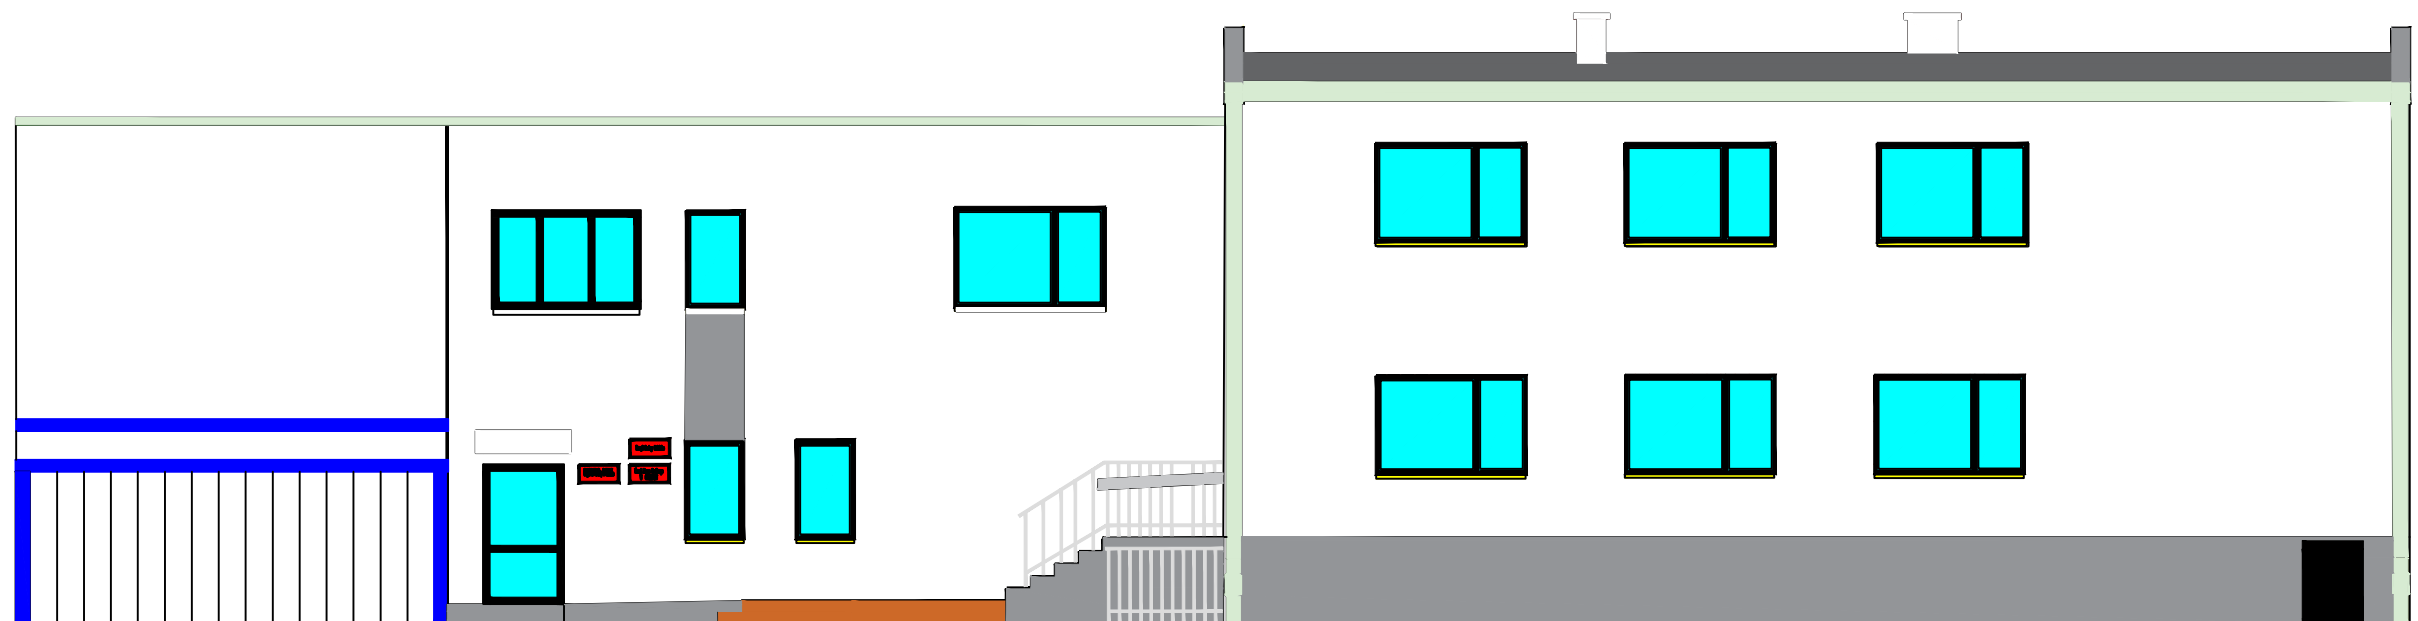

ELEWACJA POŁUDNIOWA

Branża: Budowlana - inwentaryzacja	Tytuł: Elewacja wschodnia i południowa
Obiekt: Budynek Urzędu Gminy ul. Szosa Gdańska 55A 86-031 Osielsko	Inwestor: Gmina Osielsko ul. Szosa Gdańska 55A 86-031 Osielsko
Opracowała: mgr inż. Dominika Wiśniewska	
Data: lipiec 2014	Skala: 1 : 100   Nr rys.: A6