


BUDOWA SIECI WODOCIĄGOWEJ UL. WARSZĄTOWA MAKSYMILIANOWO/NIEMCZ

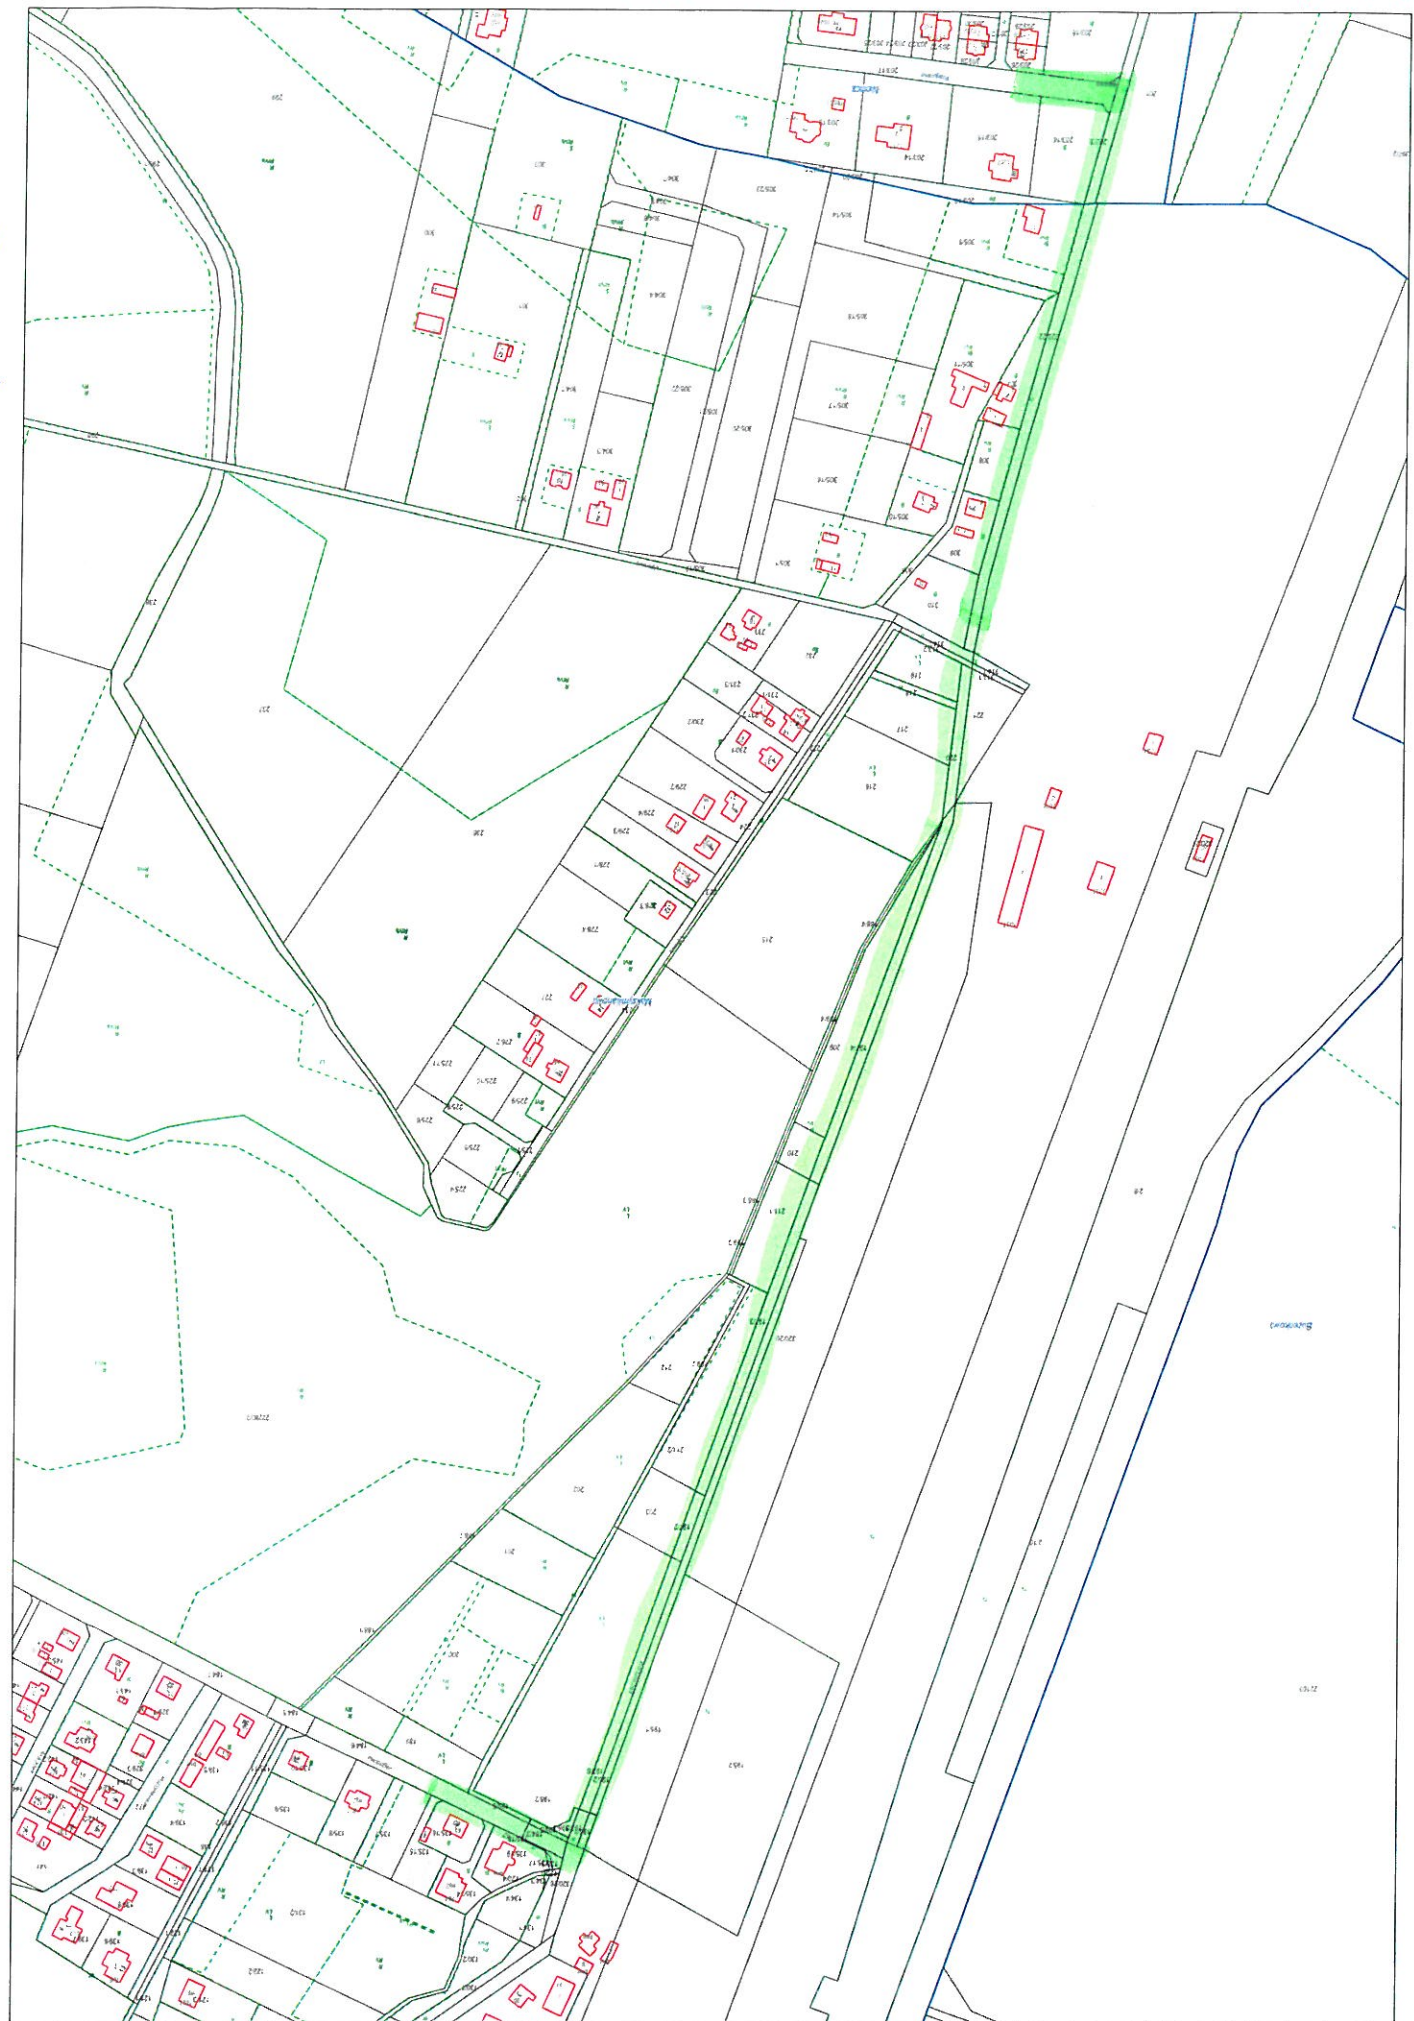

Wydruk mapy z systemu WbEWTD