


PARAPET (przekrój pionowy)

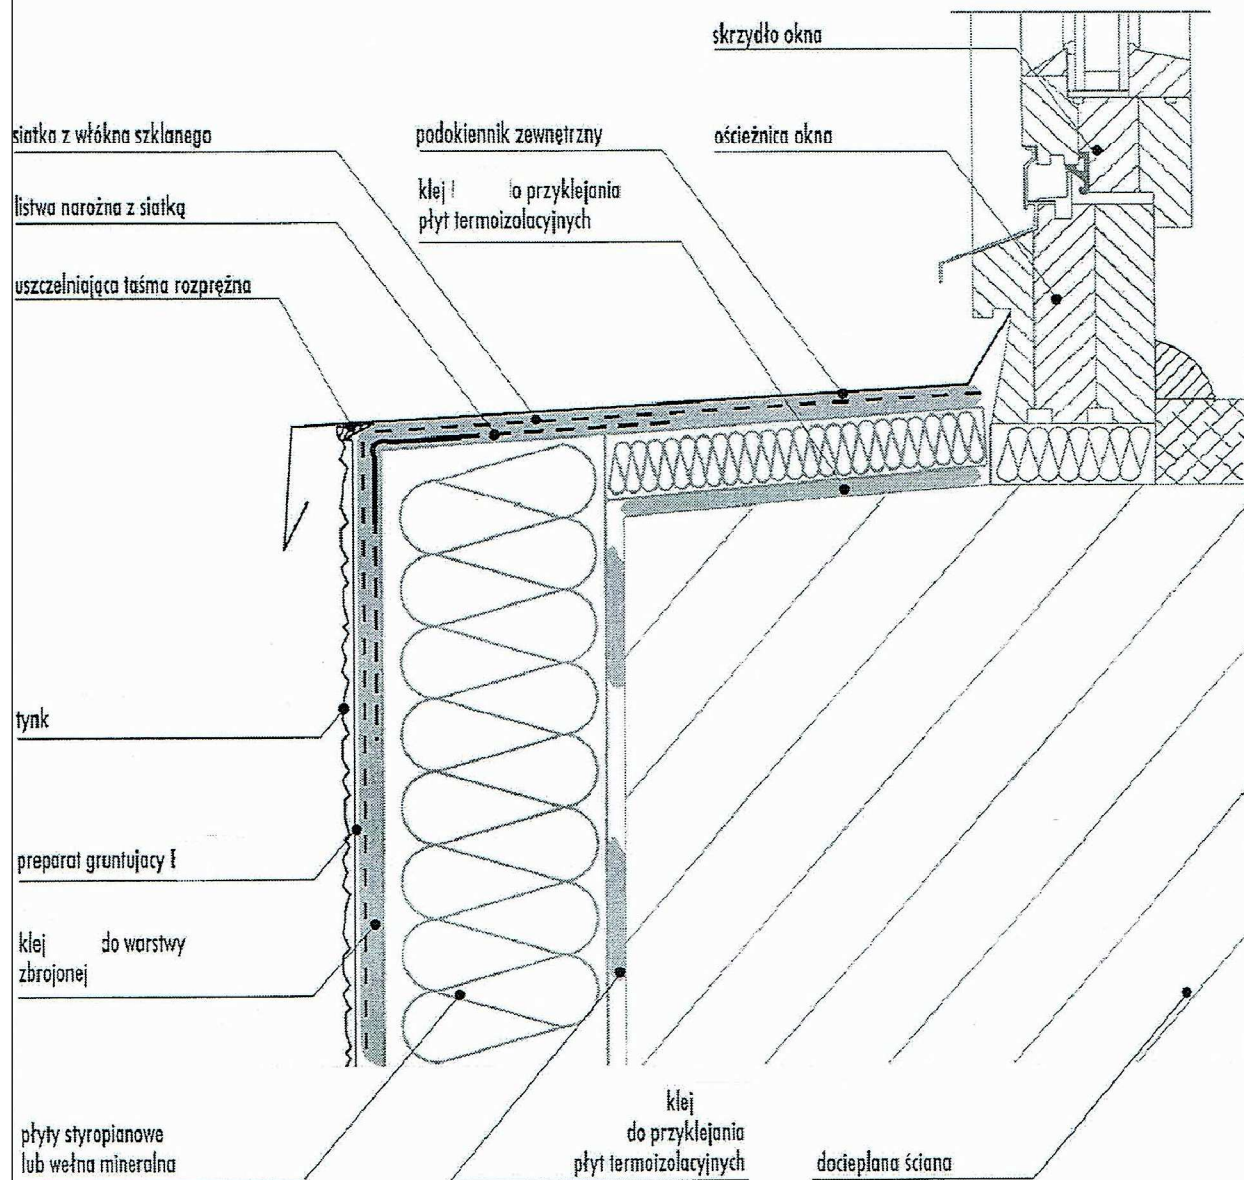

Detal docieplenia i obróbki blacharskiej podokiennika zewnętrznego

Zakład Projektowania i Nadzoru „EFEKT-BUD” A. Cieśla ul. Powalisza 2/35 Bydgoszcz		
Inwestor	Gmina Osielesko 86-31 Osielesko, ul. Szosa Gdańska 55a	
Zadanie	Termomodernizacja budynku świetlicy wiejskiej z częścią poczty. Docieplenie ścian zewnętrznych wraz z kolorystyką elewacji. Docieplenie stropodachu.	
Adres	86-032 Niemcz, ul. Pod Wierzbami 6	
Nazwa rys.	Detal docieplenia i obróbki blacharskiej podokiennika zewn.	
Autor	mgr inż. A. Cieśla upr. UAN-NB-7210/134/84	
Data: 10.08 2017 r.	Skala 1:100	Nr rys. 7