



- OKNA I DRZWI (przekrój pionowy)

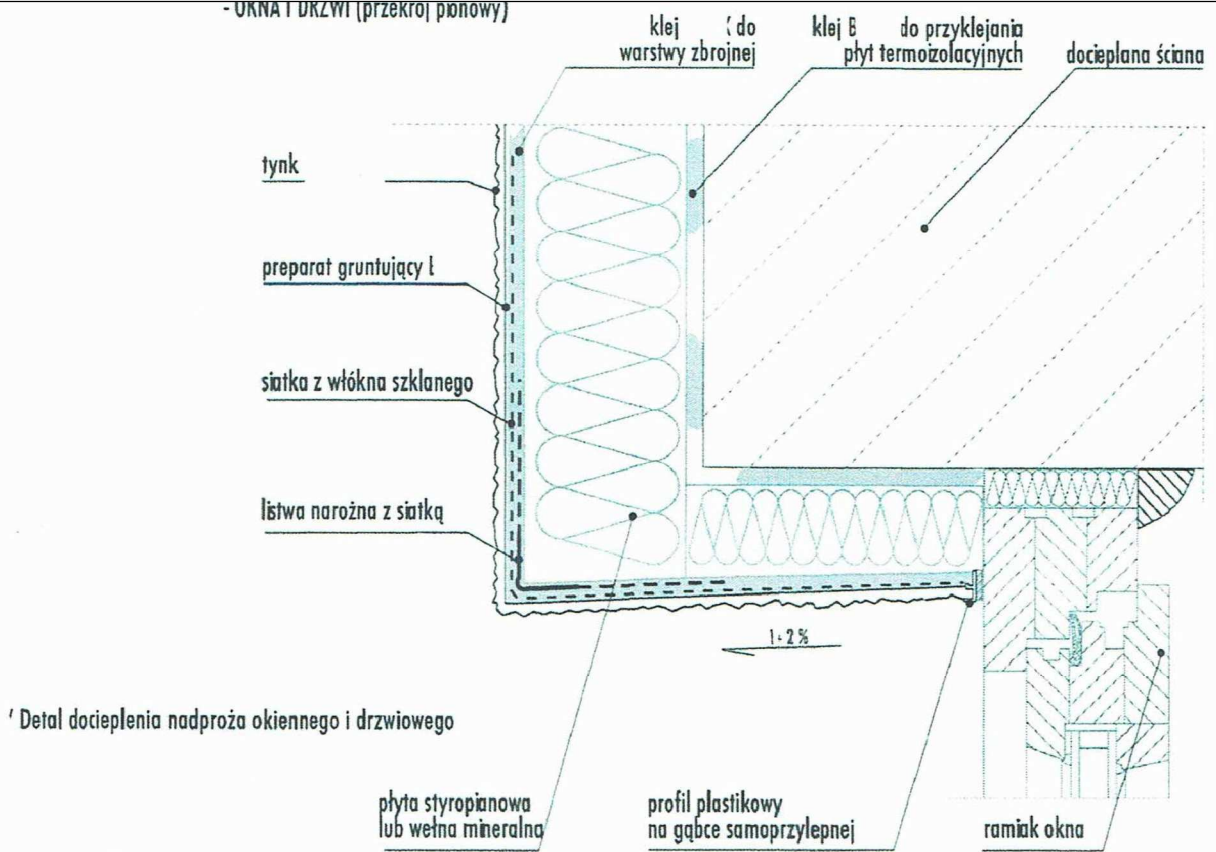

Detail docieplenia nadproża okiennego i drzwiowego

OKNA LICUJĄCE ZE ŚCIANĄ ZEWNĘTRZNĄ (przekrój poziomy)

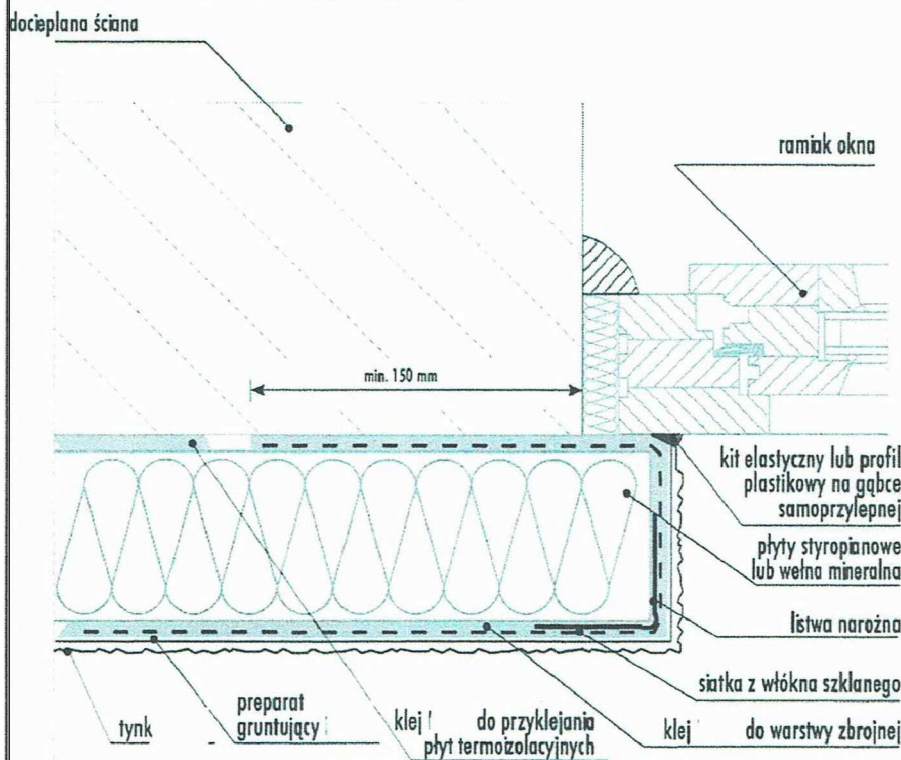

Detail docieplenia przegrody przy oknach licujących ze ścianą zewnętrzną

Zakład Projektowania i Nadzoru „EFEKT-BUD”  
A. Cieśla ul. Powalisza 2/35 Bydgoszcz

Inwestor	Gmina Osielesko 86-31 Osielesko, ul. Szosa Gdańska 55a	
Zadanie	Termomodernizacja budynku świetlicy wiejskiej z częścią poczty. Docieplenie ścian zewnętrznych wraz z kolorystyką elewacji. Docieplenie stropodachu.	
Adres	86-032 Niemcz, ul. Pod Wierzbami 6	
Nazwa rys.	Det. docieplenia przegrody przy oknach licujących ze ścianą zewn.	
Autor	mgr inż. A. Cieśla upr. UAN-NB-7210/134/84	
Data: 10.08 2017 r.	Skala 1:100	Nr rys. 9