


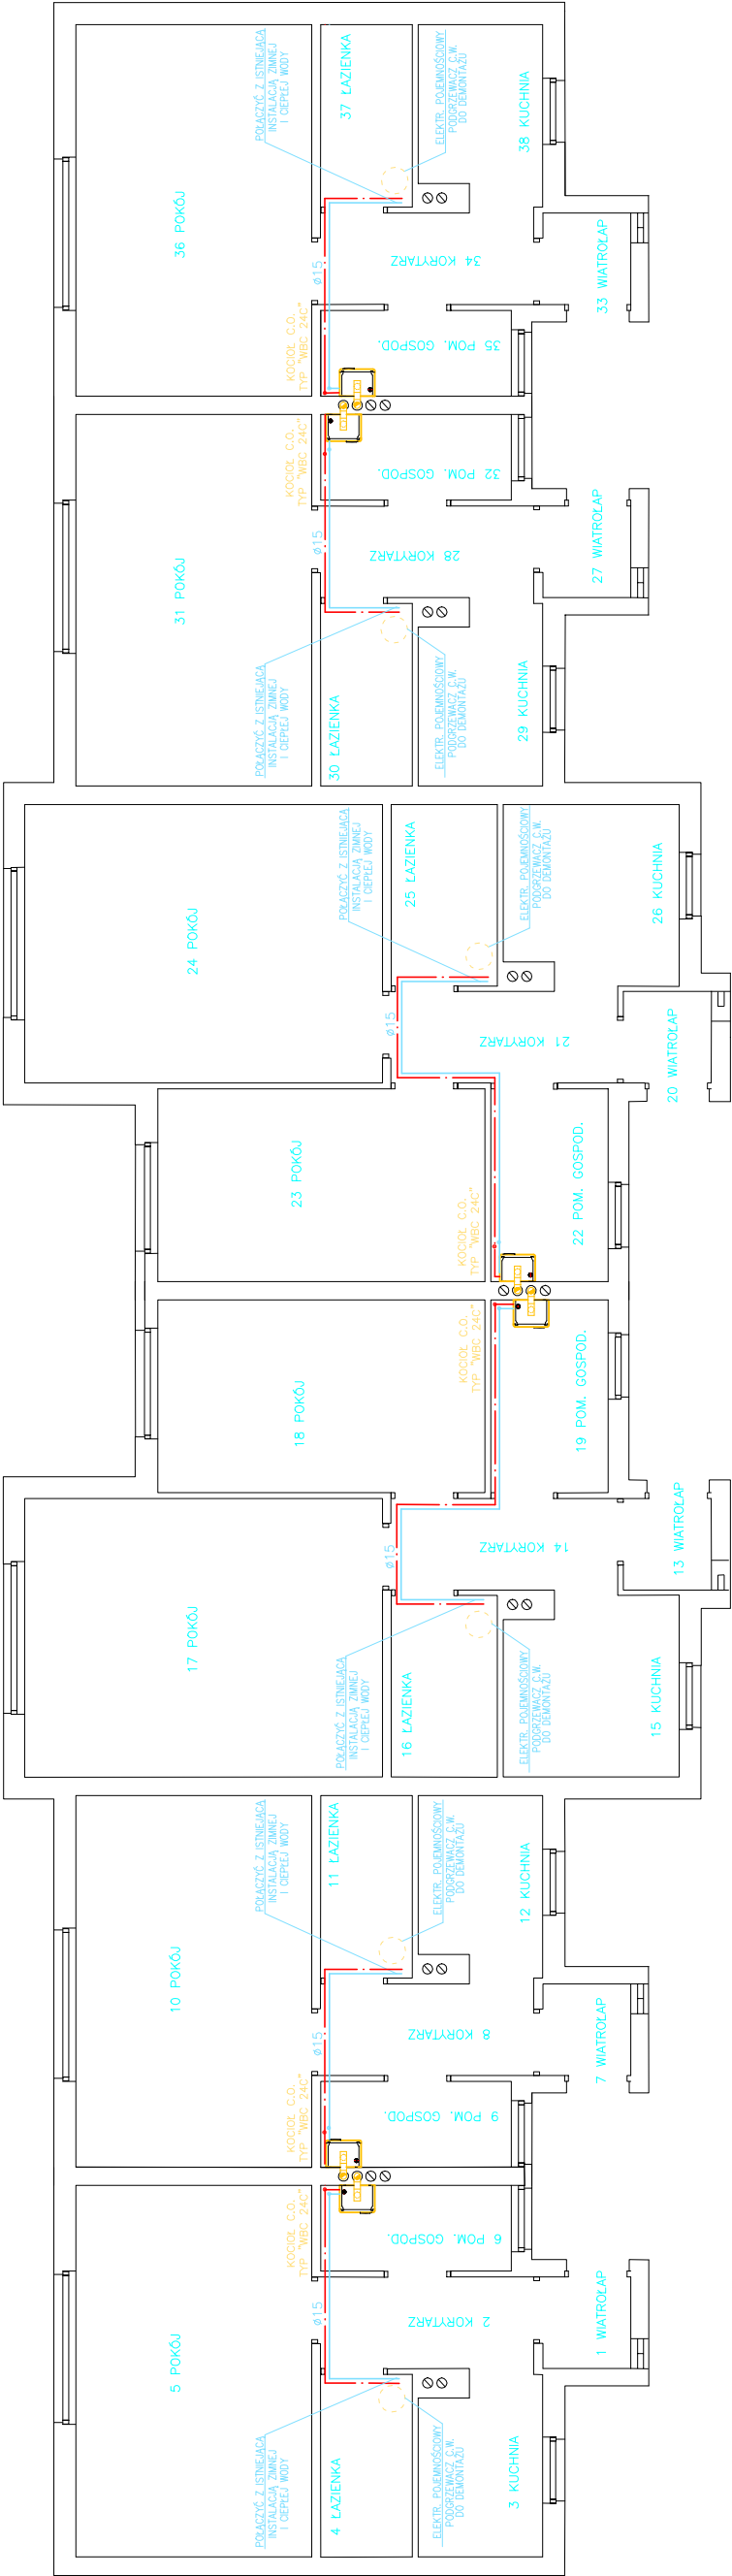

LEGENDA:

ZIMNA WODA
CIEPŁA WODA

Inwestor		URZĄD GMINY OSIELSKO ul. Szosa Gdańska 55a; 88-031 Osielesko							
Objekt:	Budynek mieszkalny wielorodzinny przy ul. Zatokowej 21 w Osielesku pow. Bydgoszcz działka nr 546/27 obręb Osielesko								
						Skala:	Branda:	Faza:	Nr rys.:
						1:100	w-k	PB	1
Projektował:		Janusz Kepiński Nr upr. UAM-IZ-7210/103/87							
Treść rysunku:		Sprawdził:							
INSTALACJA C. W. U. rzut		inż. Leszek Mącznyński Nr upr. ABT-II-7131-15/2000							
Data:	10.01.2011r.								