


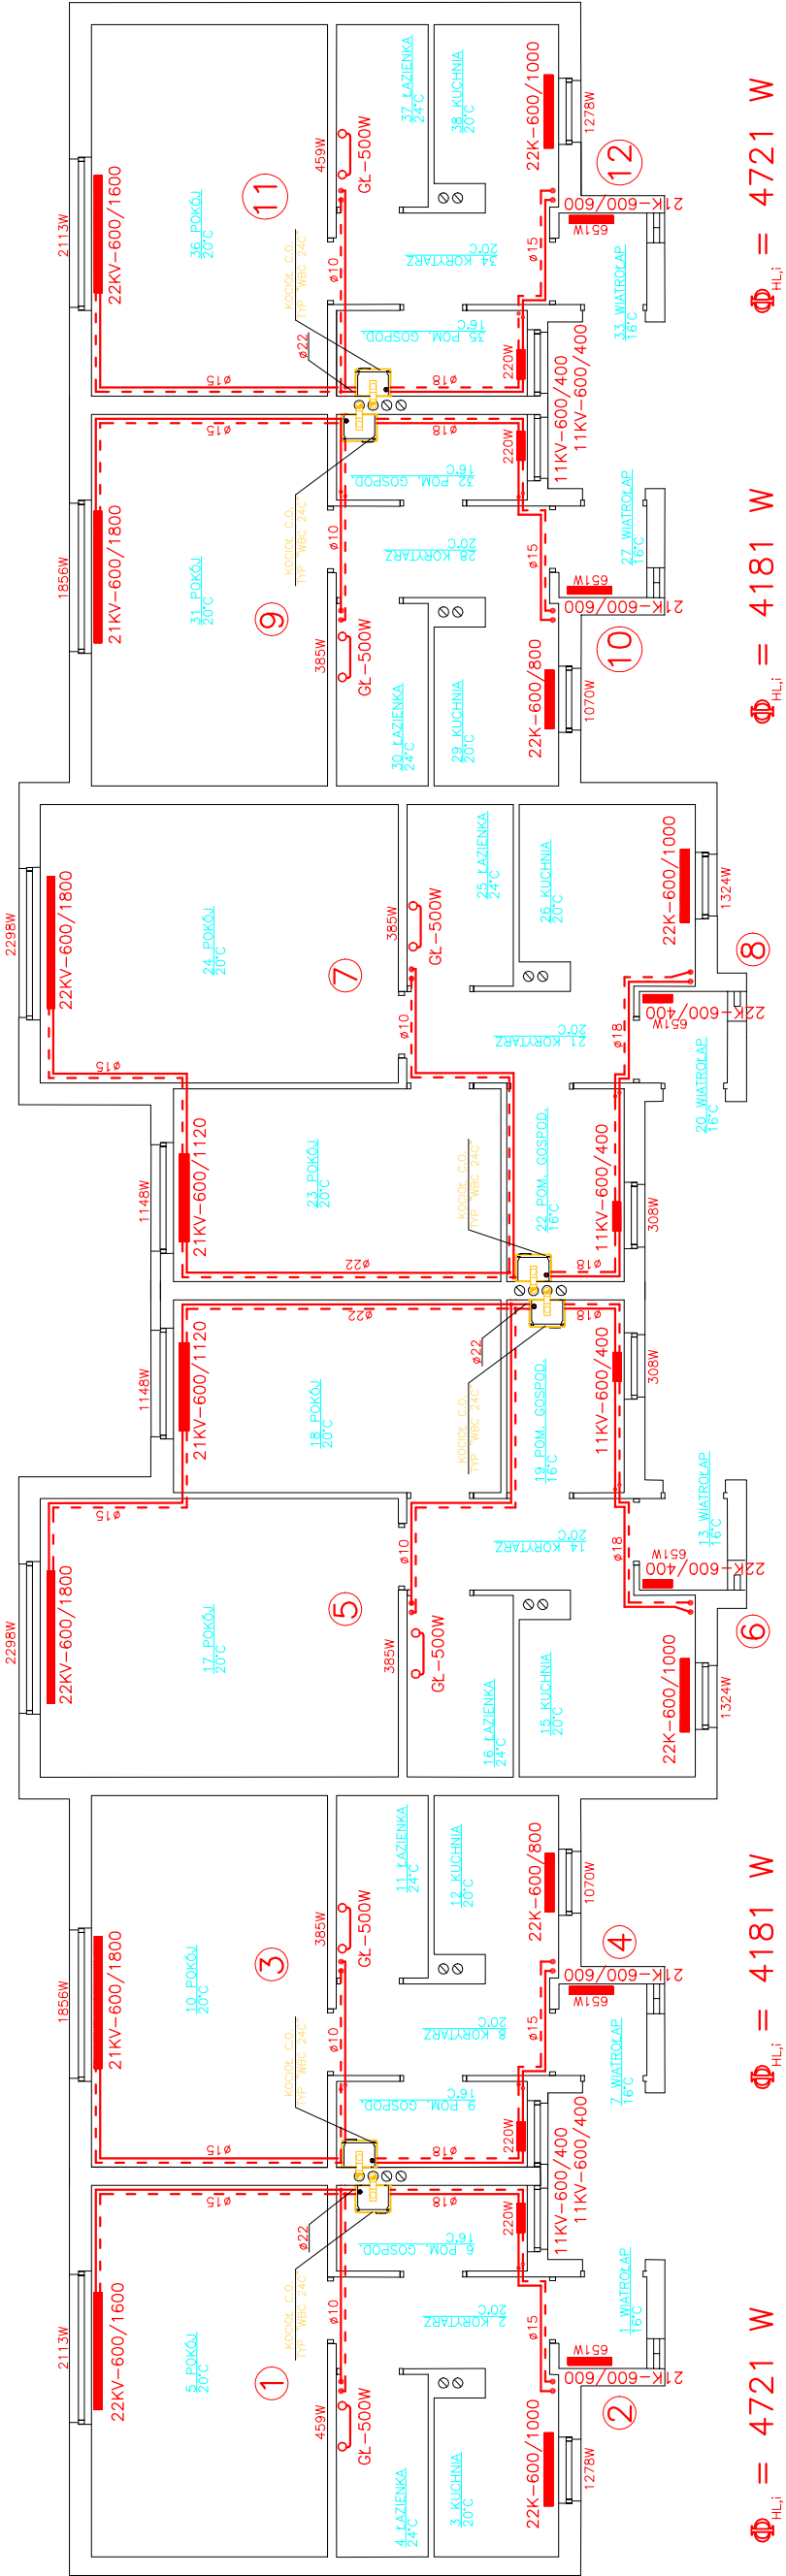

NR. POM.	NASTAWA	SREDNICA
1	2,0	ø10
3	3,5	ø15
4	2,0	ø10
5	7,0	ø15
6	1,0	ø10

$$\Phi_{HL,j} = 4721 \text{ W}$$

NR. POM.	NASTAWA	SREDNICA
7	2,0	ø10
9	1,0	ø10
10	6,0	ø10
11	1,5	ø10
12	3,5	ø10

$$\Phi_{HL,j} = 4181 \text{ W}$$

$$\Phi_{HL,j} = 6114 \text{ W}$$

NR. POM.	NASTAWA	SREDNICA
13	2,0	ø10
15	3,5	ø15
16	1,5	ø10
17	7,0	ø15
18	4,5	ø15
19	1,0	ø10

$$\Phi_{HL,j} = 6114 \text{ W}$$

NR. POM.	NASTAWA	SREDNICA
20	2,0	ø10
22	1,0	ø10
23	4,5	ø15
24	7,0	ø15
25	1,5	ø10
26	3,5	ø15

$$\Phi_{HL,j} = 4181 \text{ W}$$

NR. POM.	NASTAWA	SREDNICA
27	2,0	ø10
29	3,5	ø10
30	1,5	ø10
31	6,0	ø15
32	1,0	ø10

$$\Phi_{HL,j} = 4721 \text{ W}$$

NR. POM.	NASTAWA	SREDNICA
33	2,0	ø10
35	1,0	ø10
36	7,0	ø15
37	2,0	ø10
38	3,5	ø15

Inwestor URZĄD GMINY OSIĘLSKO ul. Szosa Gdańska 55a; 88-031 Osielesko				
Objekt: Budynek mieszkalny wielorodzinny przy ul. Zatokowej 21 w Osielesku pow. Bydgoszcz działka nr 546/27 obręb Osielesko	Skala:	Branża:	Faza:	Nr rys.:
	1:100	c.o.	PB	1
	Projektował: Janusz Kępiński Nr upr. UAM-KZ-7210/103/87			
Treść rysunku: INSTALACJA C. O. runtu	Sprawdził: inż. Leszek Mącznyński Nr upr. ABT-II-7131-15/2000			
	Data: 10.01.2011r.			