


Mapa sytuacyjno-wysokościowa  
do celów projektowych  
skala 1:500  
woj. kujawsko - pomorskie  
powiat bydgoski  
gmina Osielesko  
obręb Zółdowo  
dz. 431/31  
KERG: 1216/2011

Czesława Liczbik  
GEODETA UPRAWNIONY  
nr upr. 11796  
nr uпр. 4/152  
Bydgoszcz, ul. Berlinga  
85-791 tel. 606 879 189

STAROSTWO POWIATOWE W BYDGOSZCZY  
Powiatowy Ośrodek Dokumentacji  
Geodezyjnej i Kartograficznej  
W obszarze oznaczonym linią .....  
potwierdzono w terenie aktualność treści mapy zasadniczej.  
Dokumenty potwierdzające aktualność mapy przyjęto  
do zasobu w dniu 28.03.2011r.  
i zrewidencjonowano pod nr 1216/2011  
Niniejsza mapa może służyć do celów projektowych.  
Projektowane obiekty budowlane wymagają pozwolenia na  
budowę podlegającego wytyczeniu i inwentaryzacji pomysłowej  
przez jednostki uprawnione do wykonania prac geodezyjnych.  
Bydgoszcz, dnia 28.03.2011r. Starosta Bydgoski  
Teresa Lechnyć  
SITYSTY

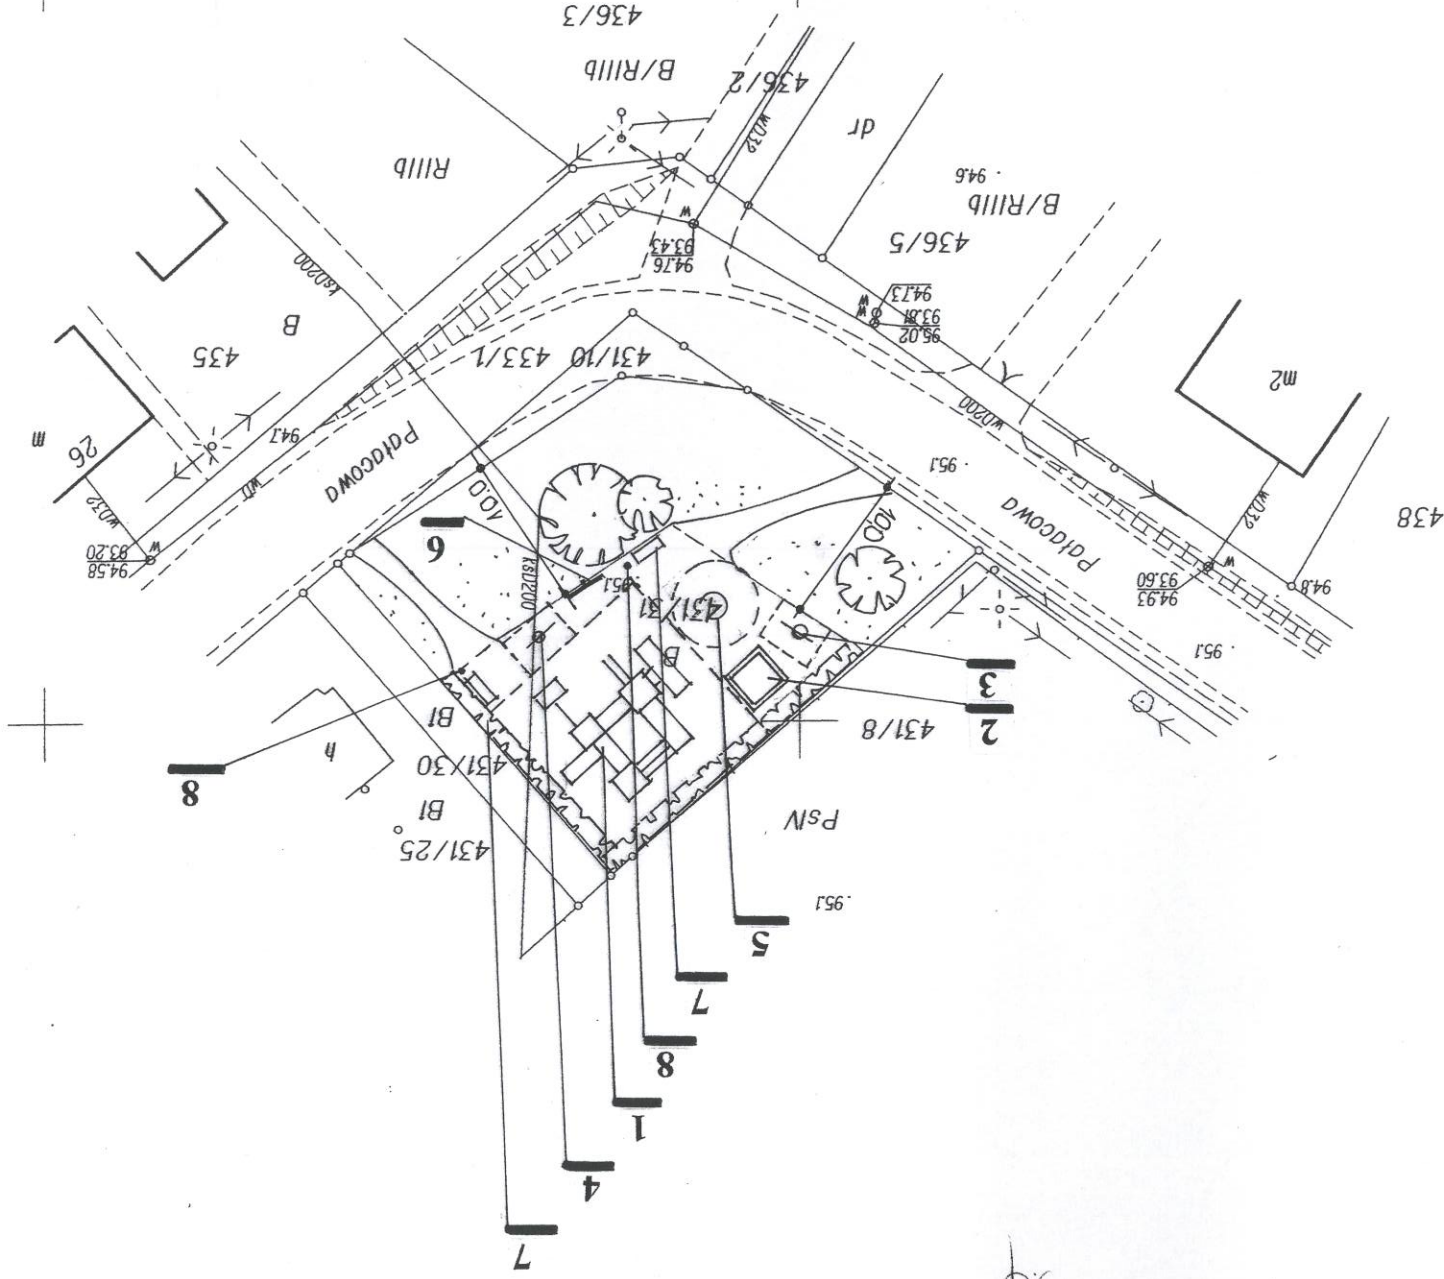

Wszytkie obiekty budowlane  
i przewody podziemne podlegają  
wytyczeniu oraz zatwierdzeniu  
przez jednostki  
wykonawstwa geodezyjnego  
Zastrzeżenie: Z opracowania mapy może nie zawierać  
pełnej informacji o przebiegu przewodów podziemnych,  
których z powodu braku zgłoszenia do geodezyjnej  
inwentaryzacji pomysłowej, braku danych z instytucji  
branżowych oraz stosowanych metod pomiaru ujawnienie  
jest niemożliwe.

**BILANS TERENU DLA DZIAŁKI NR 431/31  
W ZÓŁDOWIE PRZEZNACZONEGO NA PLAC ZABAW**

L.P.	NAZWA POWIERZCHNI	POWIERZCHNIA [M <sup>2</sup> ]	UDZIAŁ PROCENTOWY
1	Powierzchnia ściezek (nieutwardzona)	33,00	4,40 %
2	Powierzchnia placu zabaw	315,50	42,06 %
3	Powierzchnia zieleni	401,00	53,54 %
<b>RAZEM</b>		<b>749,00</b>	<b>100,00 %</b>

1. ZESTAW SPRAWNOŚCIOWY ANCYMON 9
2. PIASKOWNICA 3 x 3
3. SPRĘŻYNOWIEC „KONIK”
4. SPRĘŻYNOWIEC „SKUTER”
5. KARUZELA TARCZOWA
6. SPRZĘT POMOCNICZY PLACU ZABAW
7. ŁAWKA Z OPARCIEM
8. KOSZ NA ŚMIECI

- STREFA BEZPIECZEŃSTWA
- DLA URZĄDZEN PLACU ZABAW
- ŚCIEŻKA I PLAC ZABAW
- NAWIERZCHNIA TRAWIASTA
- ZIELEŃ KRZEWIASTA
- ZIELEŃ WYSOKA

**PROJEKT ZAGOSPODAROWANIA DZIAŁKI 1:500**  
PRACOWNIA ARCHYTEKTONICZNA „ARBO”

Branża: architektura	
Tytuł: projekt zagospodarowania działki	
Objekt: projekt zagospodarowania placu zabaw na działce nr 431/31 w Zółdowie	
Inwestor: Urząd Gminy w Osielesko ul. Szosa Gdańska 55 86-031 Osielesko	
projektant	mgr inż. arch. M. Bońska
Nr upr. GPKG I 7342-22/95 BB3	
Nr rys. I/A/1	
Nr zlec.: 03/11	Data: 12.04.2011
Skala: 1:500	