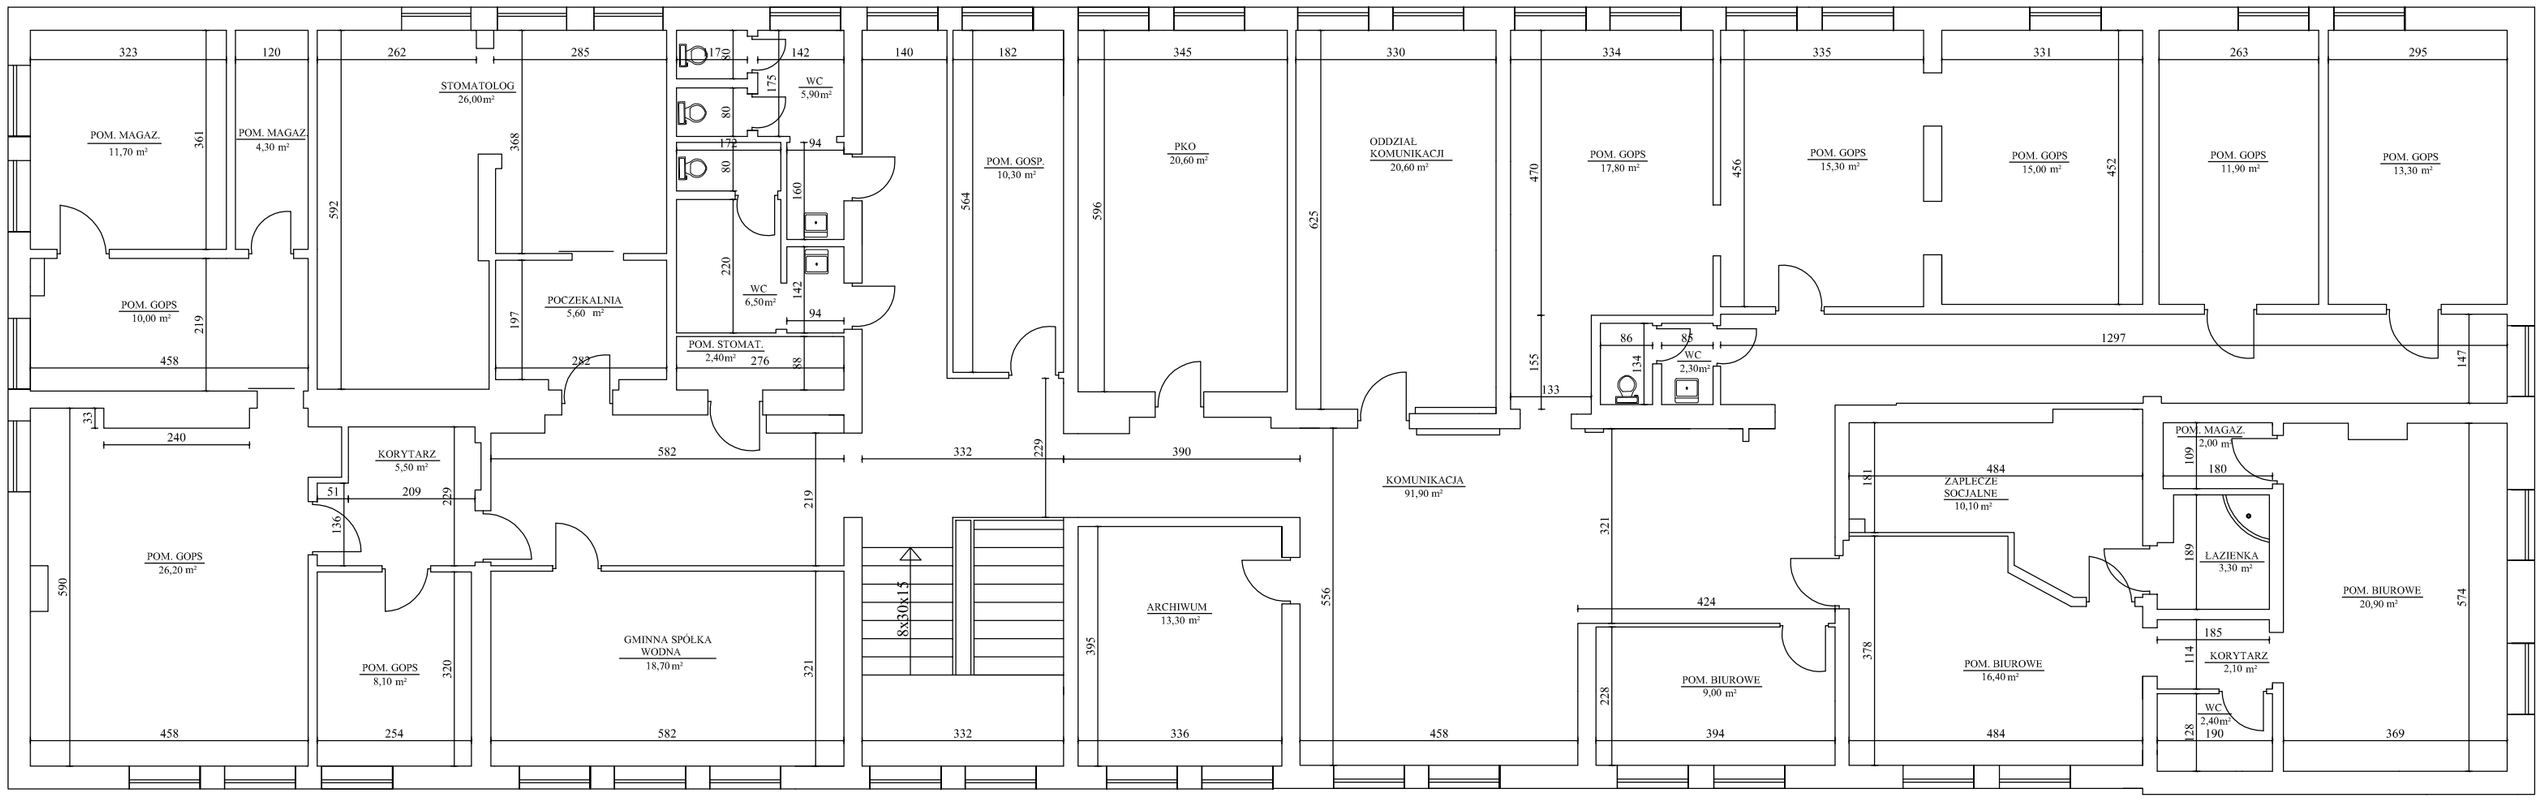

TEMAT: Inwentaryzacja budynku, ul. Centralna 6 w Osielsku			
INWESTOR: Gmina Osielsko, Szosa Gdańska 55A, 86-031 Osielsko			
Nazwa rys.	Rzut piętra - inwentaryzacja		
Wykonała	Dominika Wiśniewska		Skala 1:100
Data: październik 2013		Rys. 6	