


SZKIC SYTUACYJNY POMIESZCZEŃ USŁUGOWYCH

UL. CENTRALNA 6 OSIELSKO

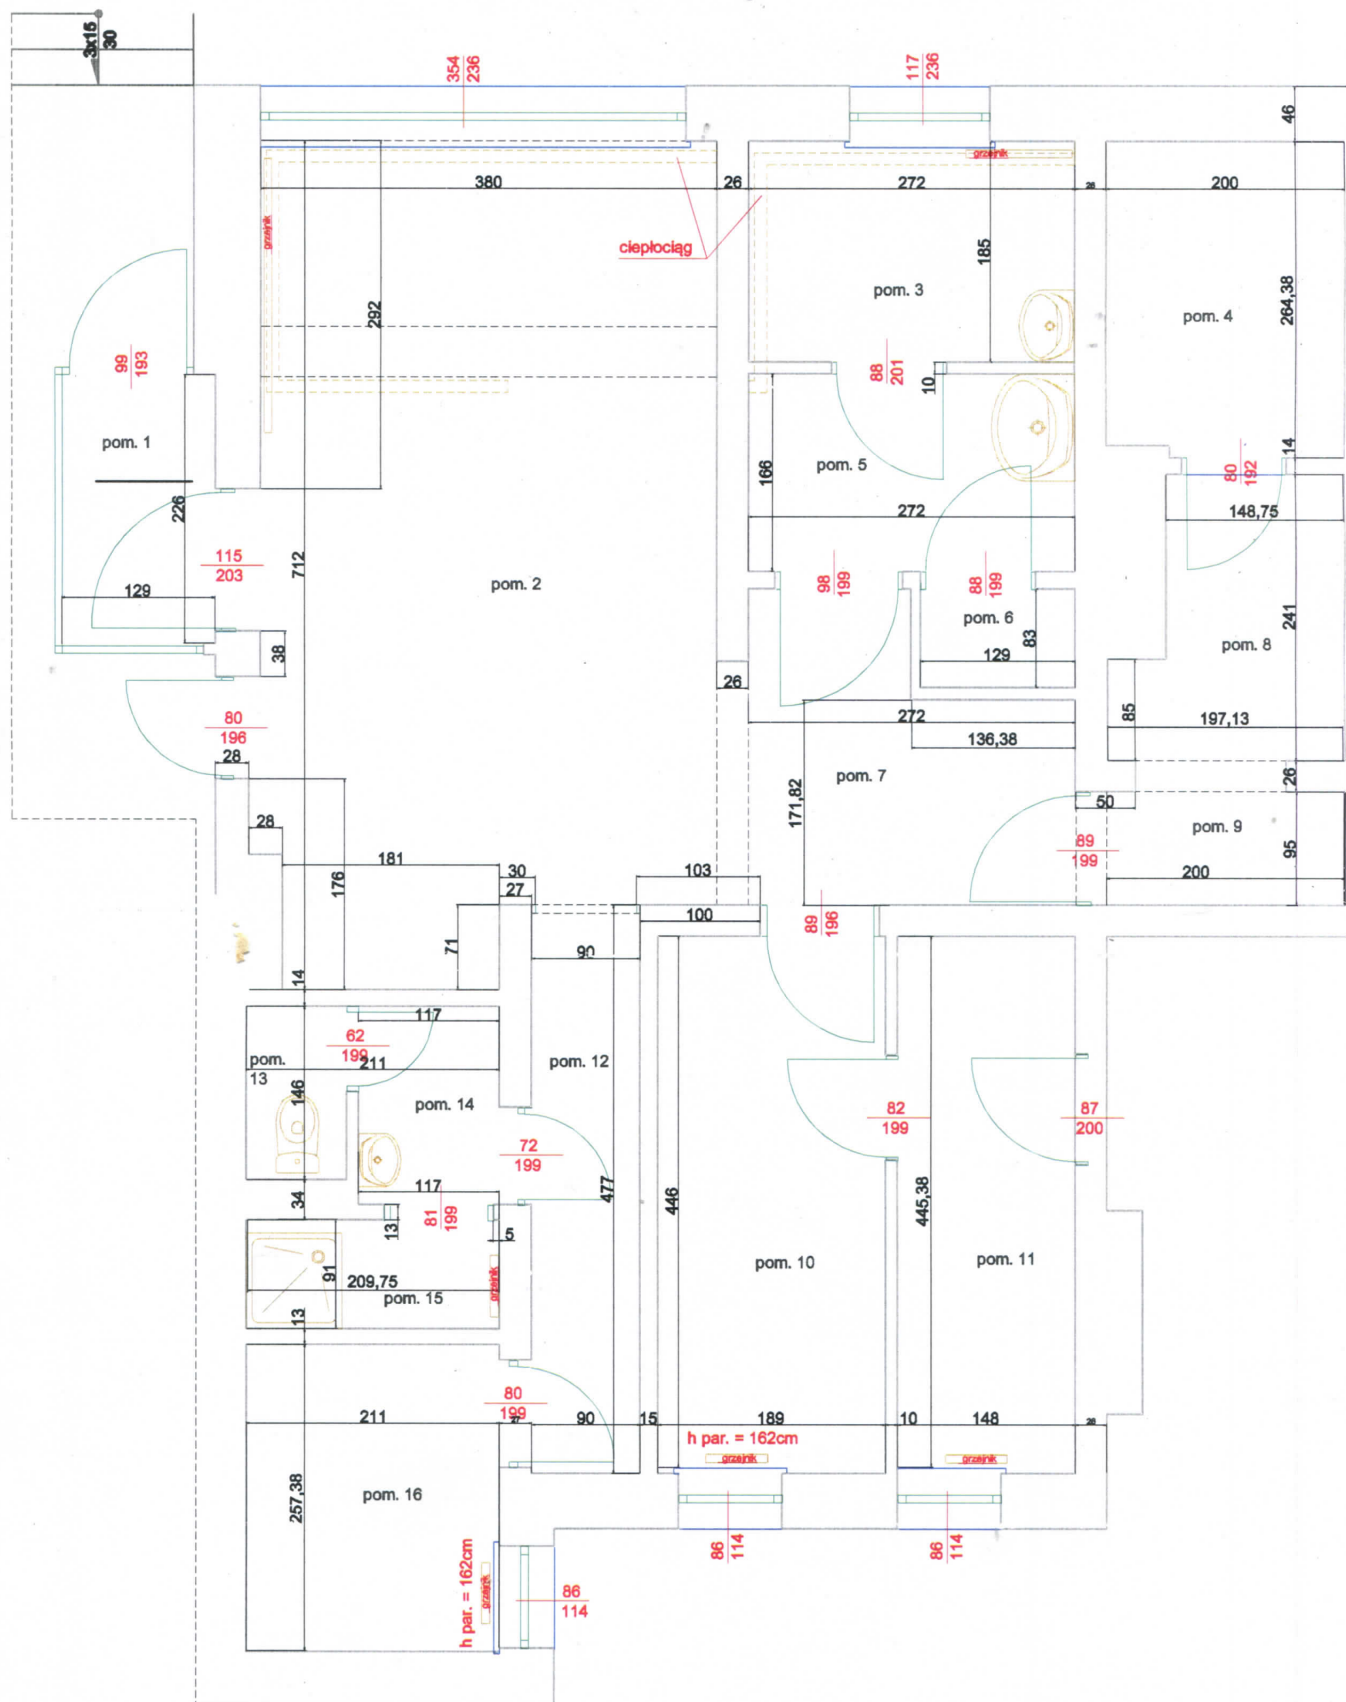

Opracował: mgr inż. Sławomir Dyhid