


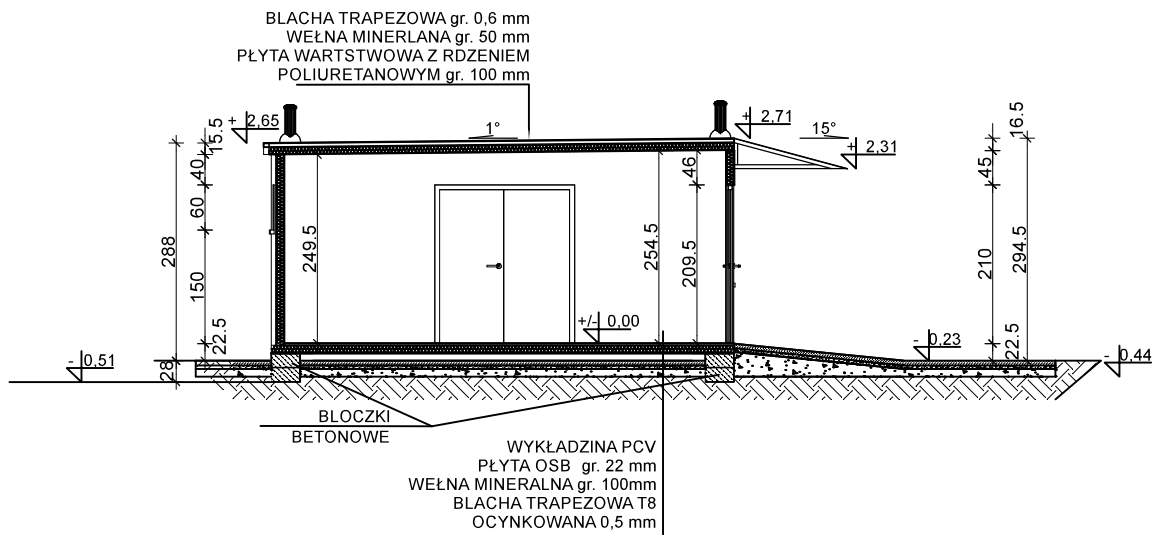

BIURO PROJEKTOWE ARTU ARTUR TUSZNIO 513757817

Nazwa obiektu budowlanego

Budowa budynku konterowego szatni sportowej z zapleczem biurowym i dobudowa do istniejącego budynku kontenerowego budynku kontenerowego przy ulicy Centralnej w Osiełsku

Inwestor:

**GMINA OSIELSKO
UL. SZOSA GDAŃSKA 55A
86-031 OSIELSKO**

lokalizacja:

**DZIAŁKA NR EWID. 936
OBRĘB 0010. OSIELSKO
JED. EWID. 040306_2. OSIELSKO
ULICA CENTRALNA**

Nazwa rysunku

PRZEKRÓJ A-A

Rys. nr.

A3

Skala

1:100

Projektant
architektura

**mgr inż. Mirosława Pilarska
upr. arch.-konstr. 472/68**

Data, podpis:
28.09.2016

Projektant
konstrukcja

**mgr inż. Artur Tusznio
spec. konstr.-budowlana
nr upr. KUP/0004/P00K/14**

Data, podpis:
28.09.2016