


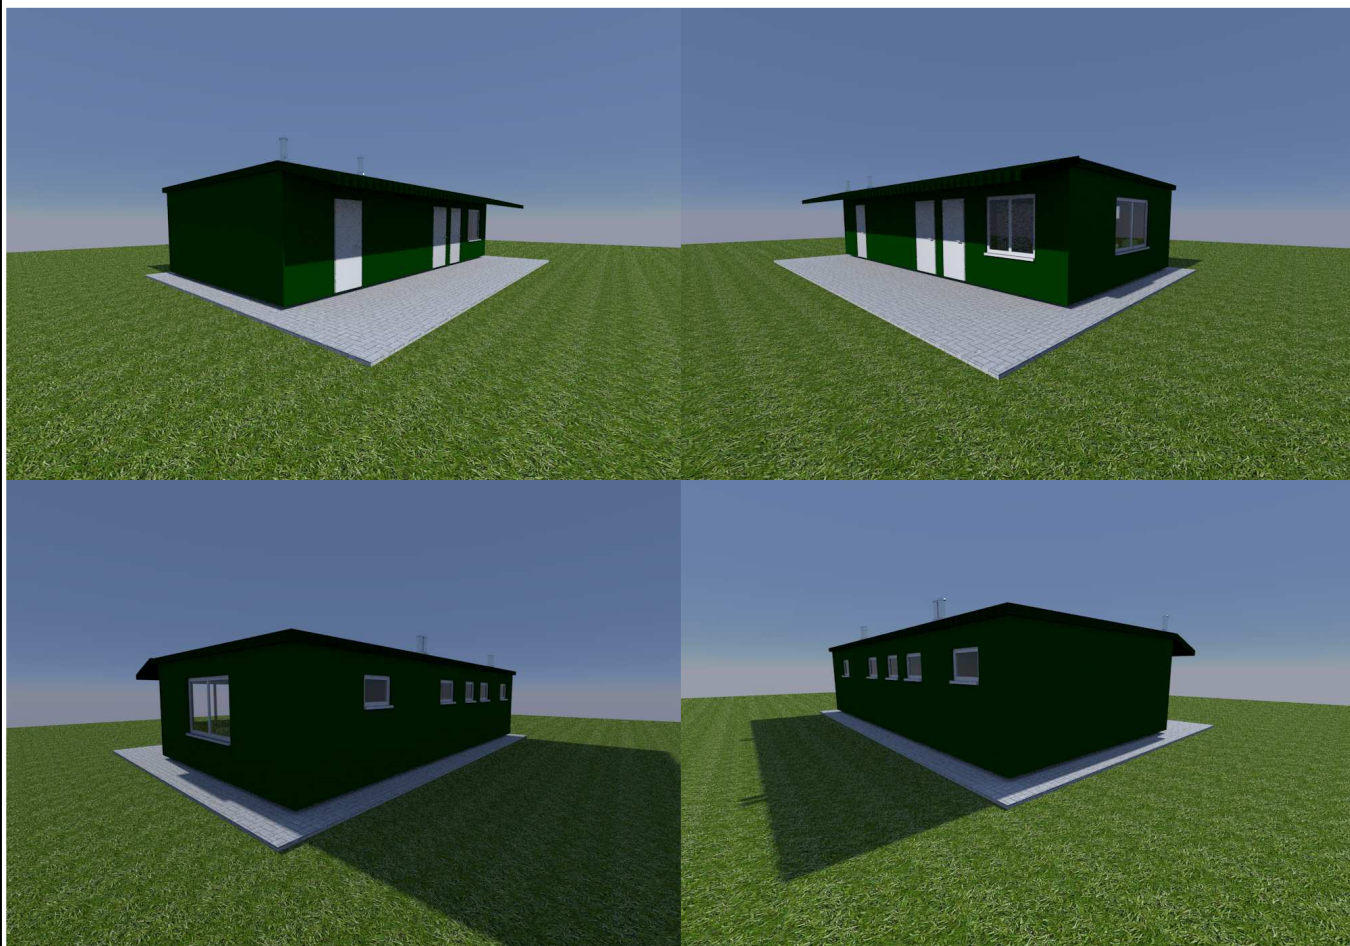

Kolor RAL 6001 z palety RAL Classic - zielony
jak istniejące kontenery

BIURO PROJEKTOWE ARTU ARTUR TUSZNIO 513757817

Nazwa obiektu budowlanego

**Budowa budynku konterowego szatni sportowej z zapleczem
biurowym i dobudowa do istniejącego budynku kontenerowego
budynku kontenerowego przy ulicy Centralnej w Osielsku**

Inwestor:

**GMINA OSIELSKO
UL. SZOSA GDAŃSKA 55A
86-031 OSIELSKO**

lokalizacja:

**DZIAŁKA NR EWID. 936
OBRĘB 0010. OSIELSKO
JED. EWID. 040306_2. OSIELSKO
ULICA CENTRALNA**

Nazwa rysunku

ELEWACJE KOLORYSTYKA

Rys. nr.

A5

Skala

1:100

*Projektant
architektura*

**mgr inż. Mirosława Piłarska
upr. arch.-konstr. 472/68**

Data, podpis:
28.09.2016

*Projektant
konstrukcja*

**mgr inż. Artur Tusznio
spec. konstr.-budowlana
nr upr. KUP/0004/P00K/14**

Data, podpis:
28.09.2016